

Agenzia del Territorio
CATASTO FABBRICATI
Ufficio Provinciale di
Lecce

Dichiarazione protocollo n. LE0482538 del 20/10/2011

Planimetria di u.i.u. in Comune di Salve

Via Giuseppe Garibaldi

civ. SNC

Identificativi Catastali:

Sezione:

Foglio: 21

Particella: 2270

Subalterno:

Compilata da:
Romano Antonio

Iscritto all'albo:
Geometri

Prov. Lecce


N. 2087

Scheda n. 1

Scala 1:200


Piano S1
h = mt 2.50

Via Garibaldi

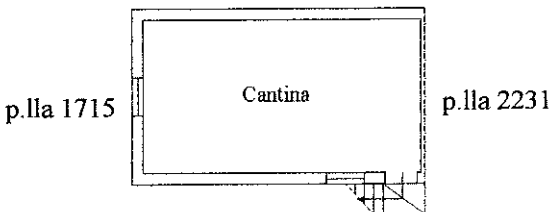

Piano Terra
h = mt 3.00

Via Garibaldi

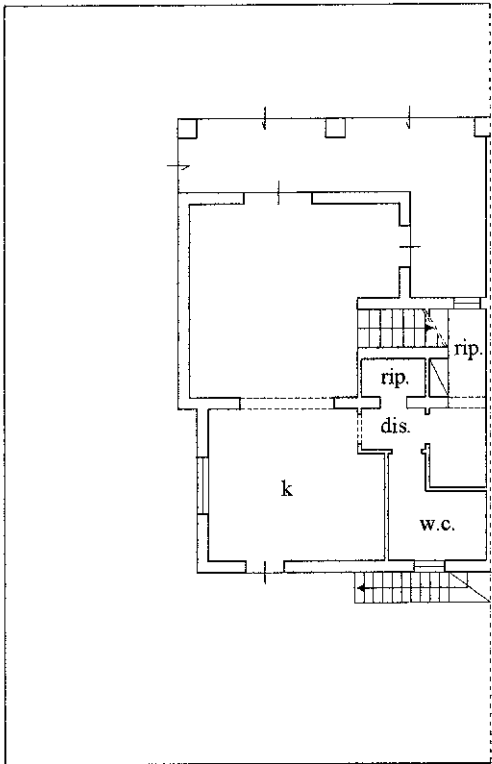

Piano Primo
h = mt 3.00

Via Garibaldi

