


Agenzia delle Entrate
CATASTO FABBRICATI
Ufficio Provinciale di
Napoli

Dichiarazione protocollo n. NA0327386 del 24/10/2022	
Comune di Napoli	
Via Gabriele Jannelli	Parco Aldebaran sc M civ. 23
Identificativi Catastali:	Compilata da: Barbato Ciro
Sezione: AVV	Iscritto all'albo: Geometri
Foglio: 3	Prov. Napoli
Particella: 396	N. 5221
Subalterno: 101	

Planimetria
 Scheda n. 1 Scala 1:200

mq 220 calpestabili + 2 posti auto in garage condominiale

PIANO TERRA
H=3.00

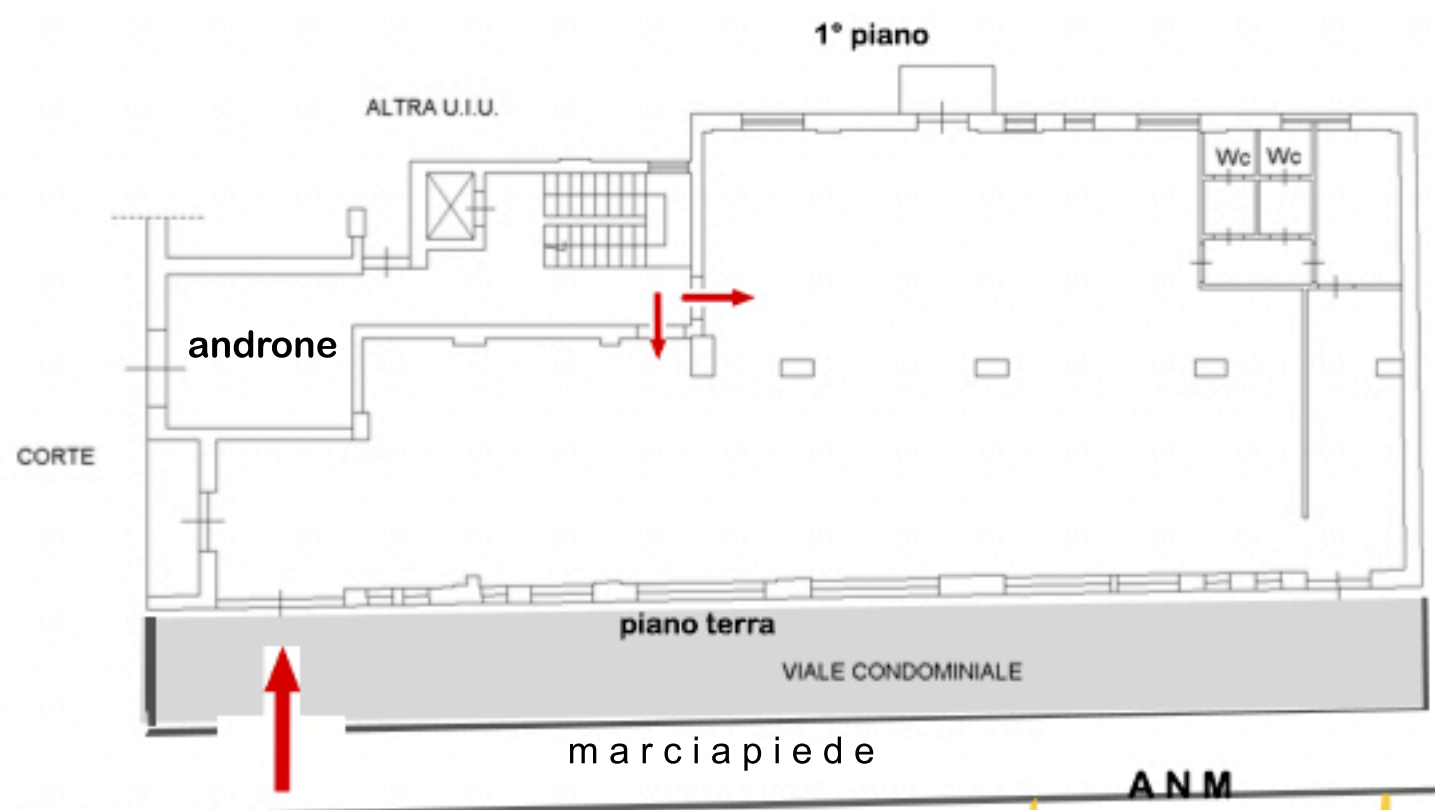

via G. Jannelli



Catasto dei Fabbricati - Situazione al 20/12/2022 - Comune di NAPOLI (P839) - < Sez. urbana AVV - Foglio 3 - Particella 396 - Subalterno 101 >
VIA GABRIELE JANNELLI n. 23 Piano T