




TIPO A

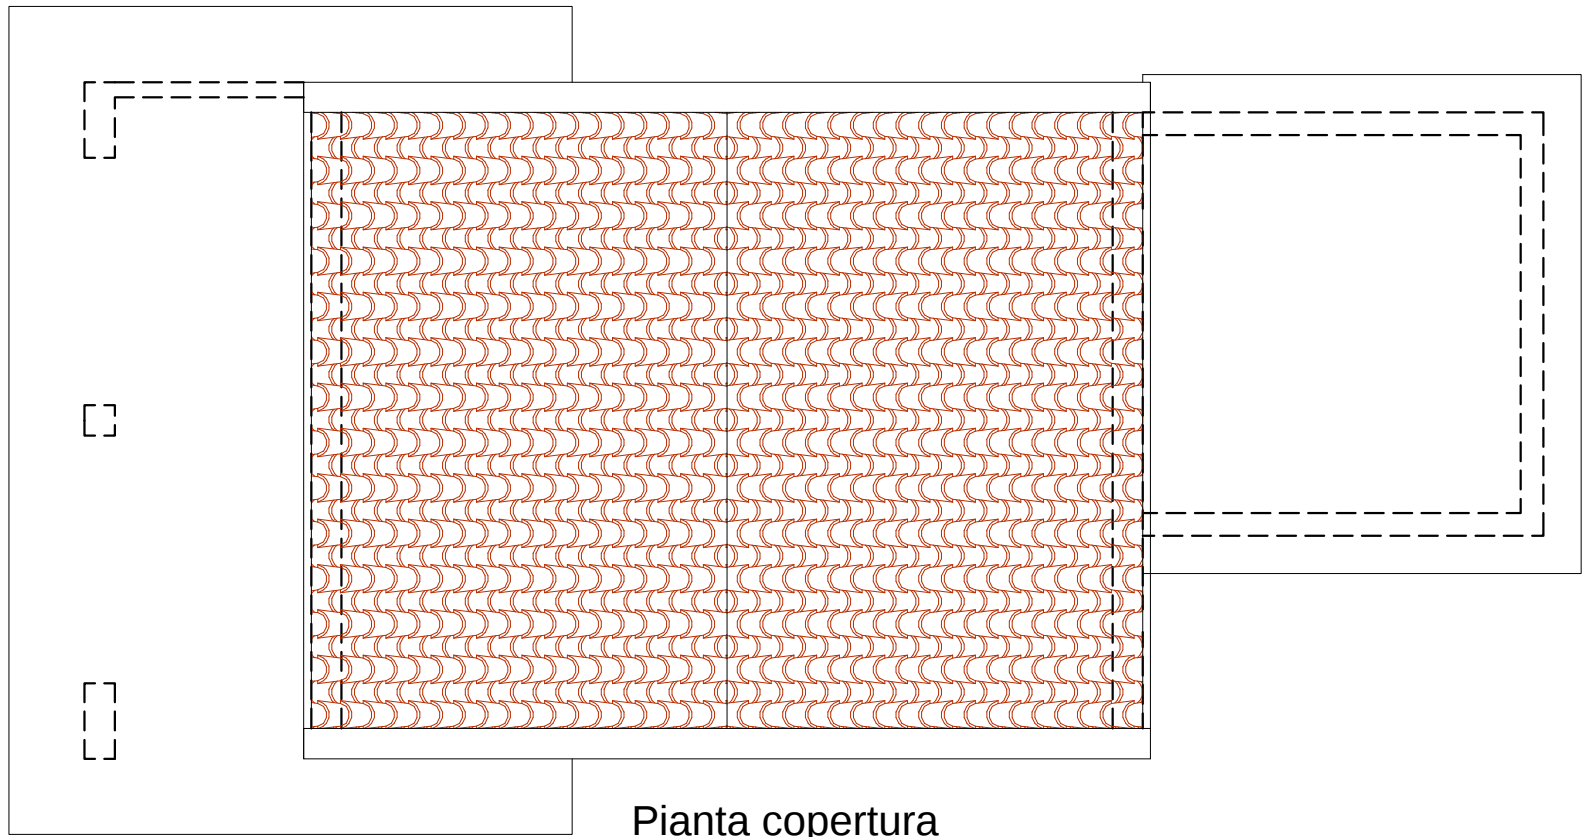


Pianta copertura

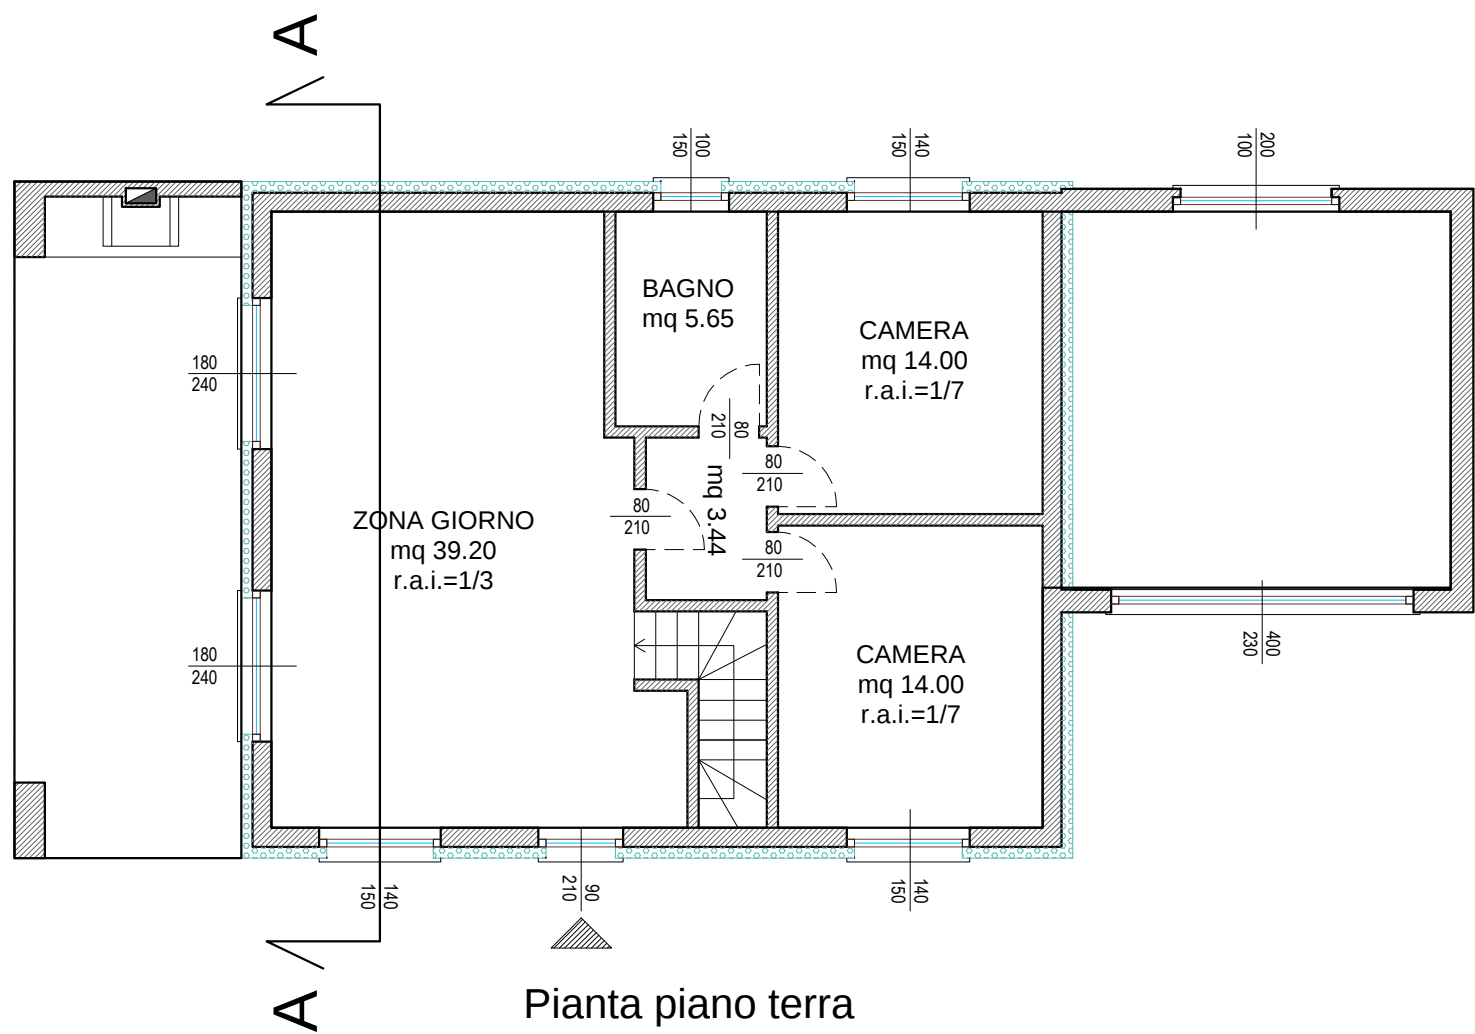


Pianta piano terra

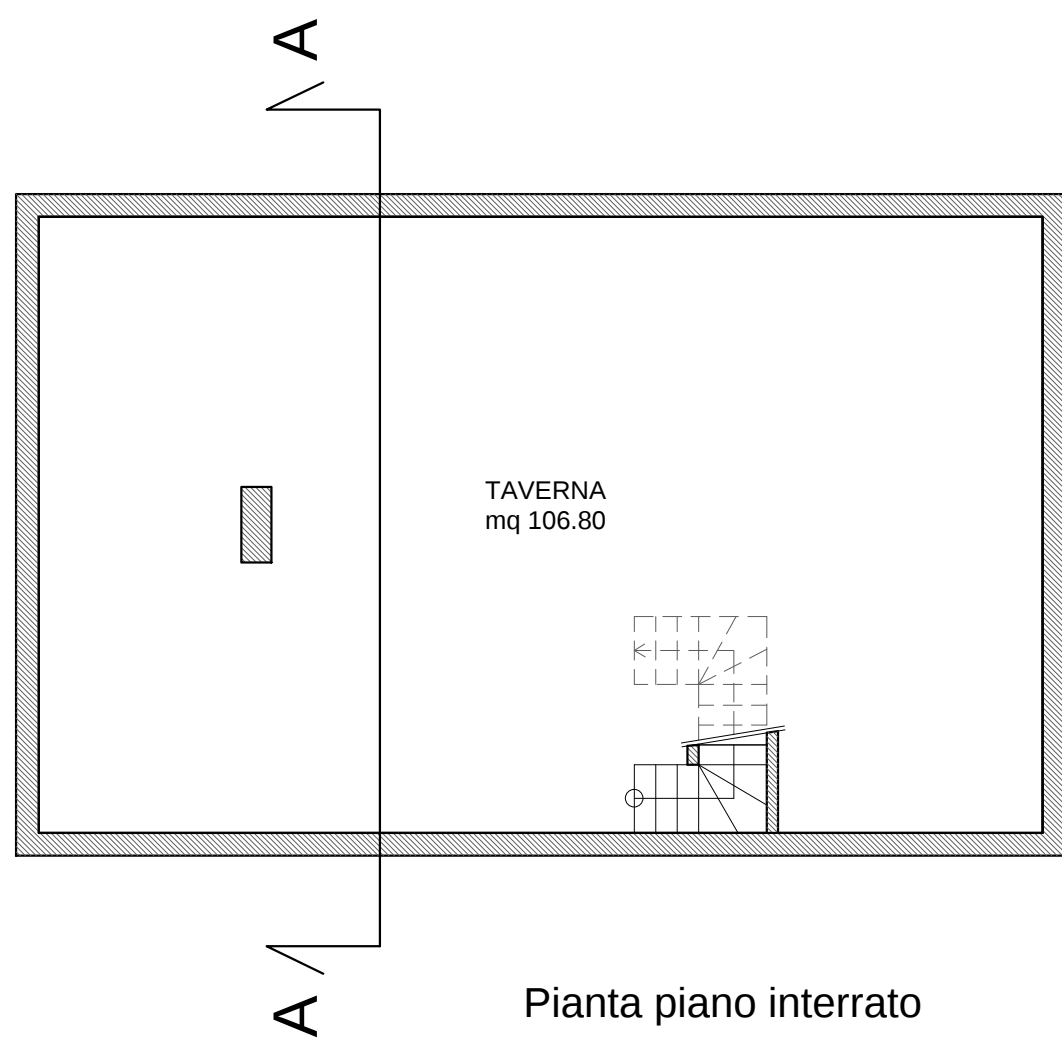


Pianta piano interrato

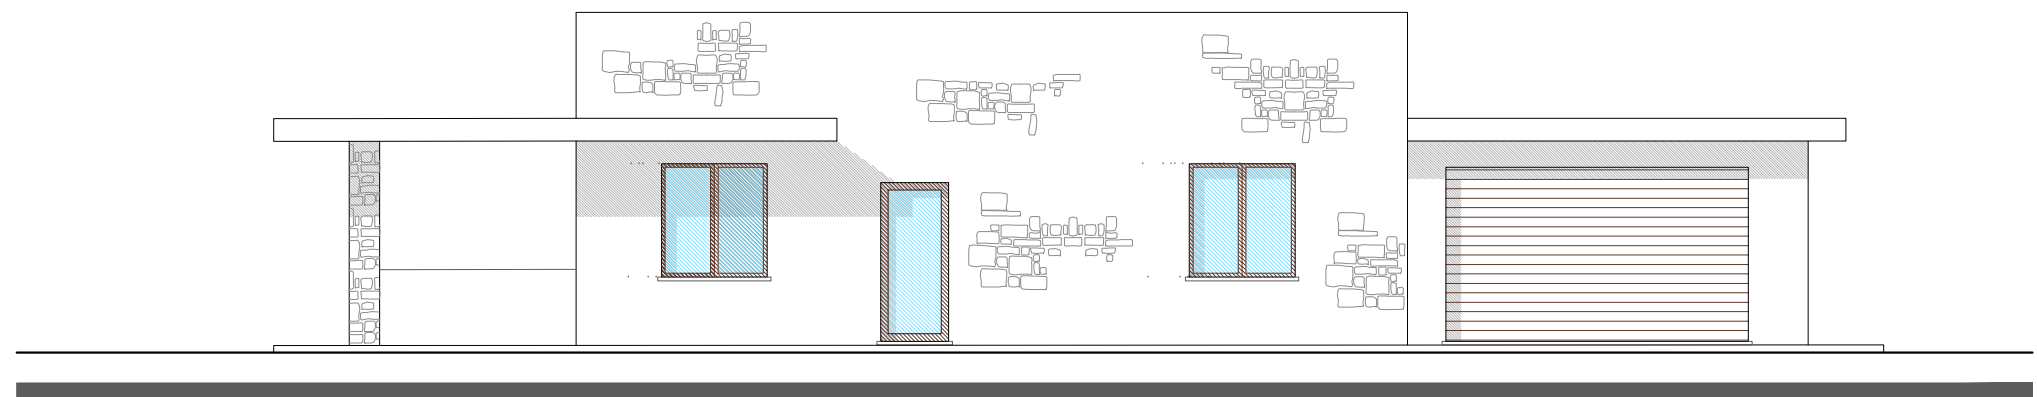


Prospetto Est

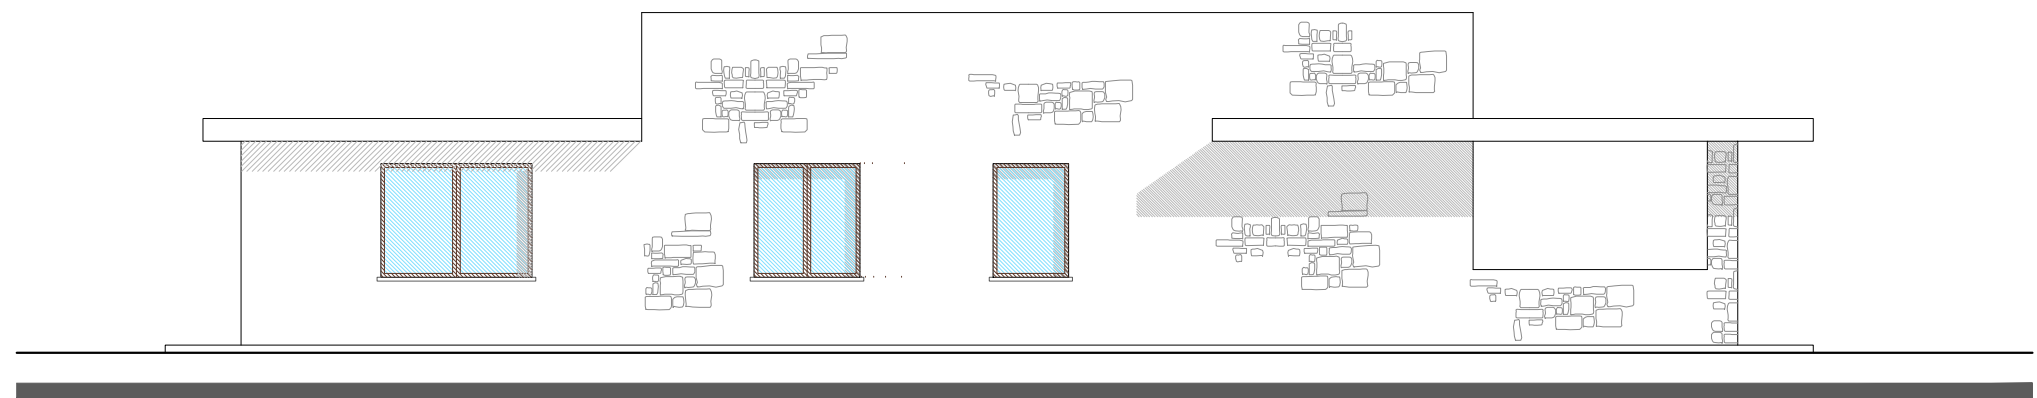


Prospetto Ovest

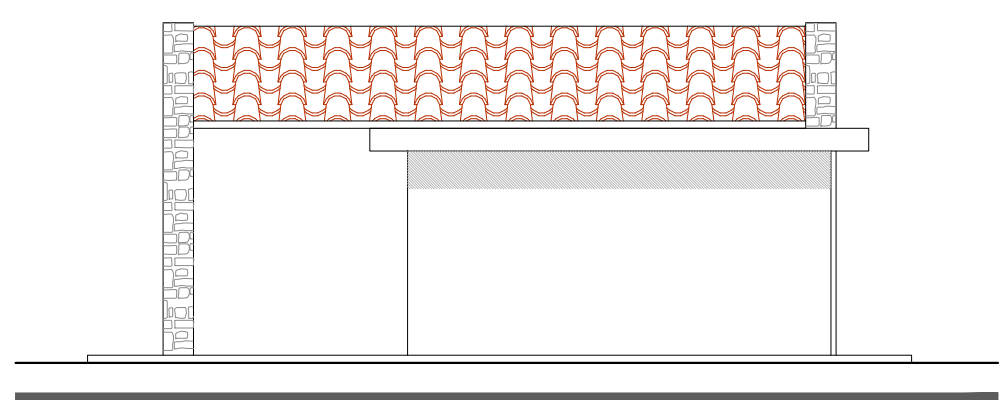

Prospetto Nord

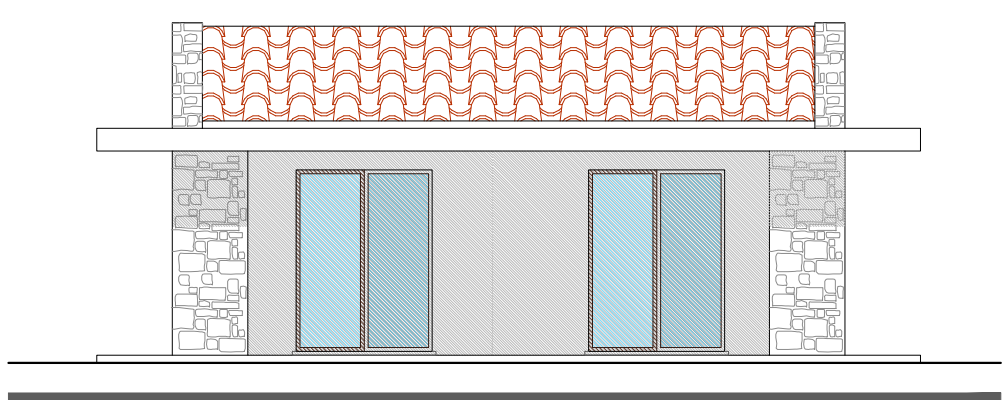


Prospetto Sud

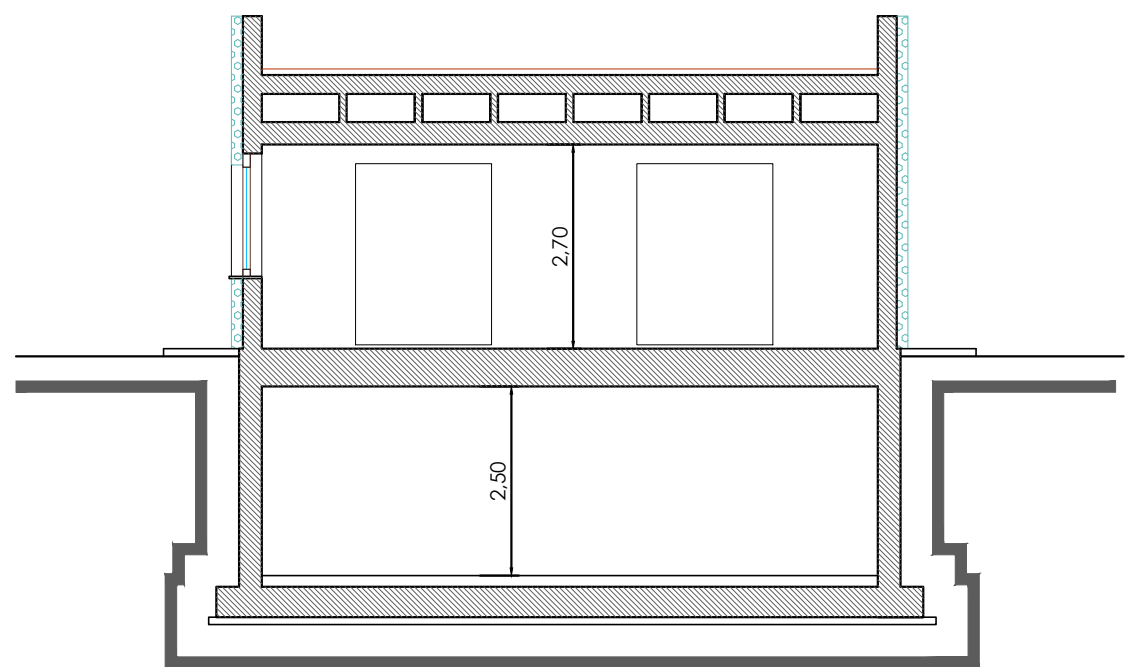


Sezione A-A


TIPO B

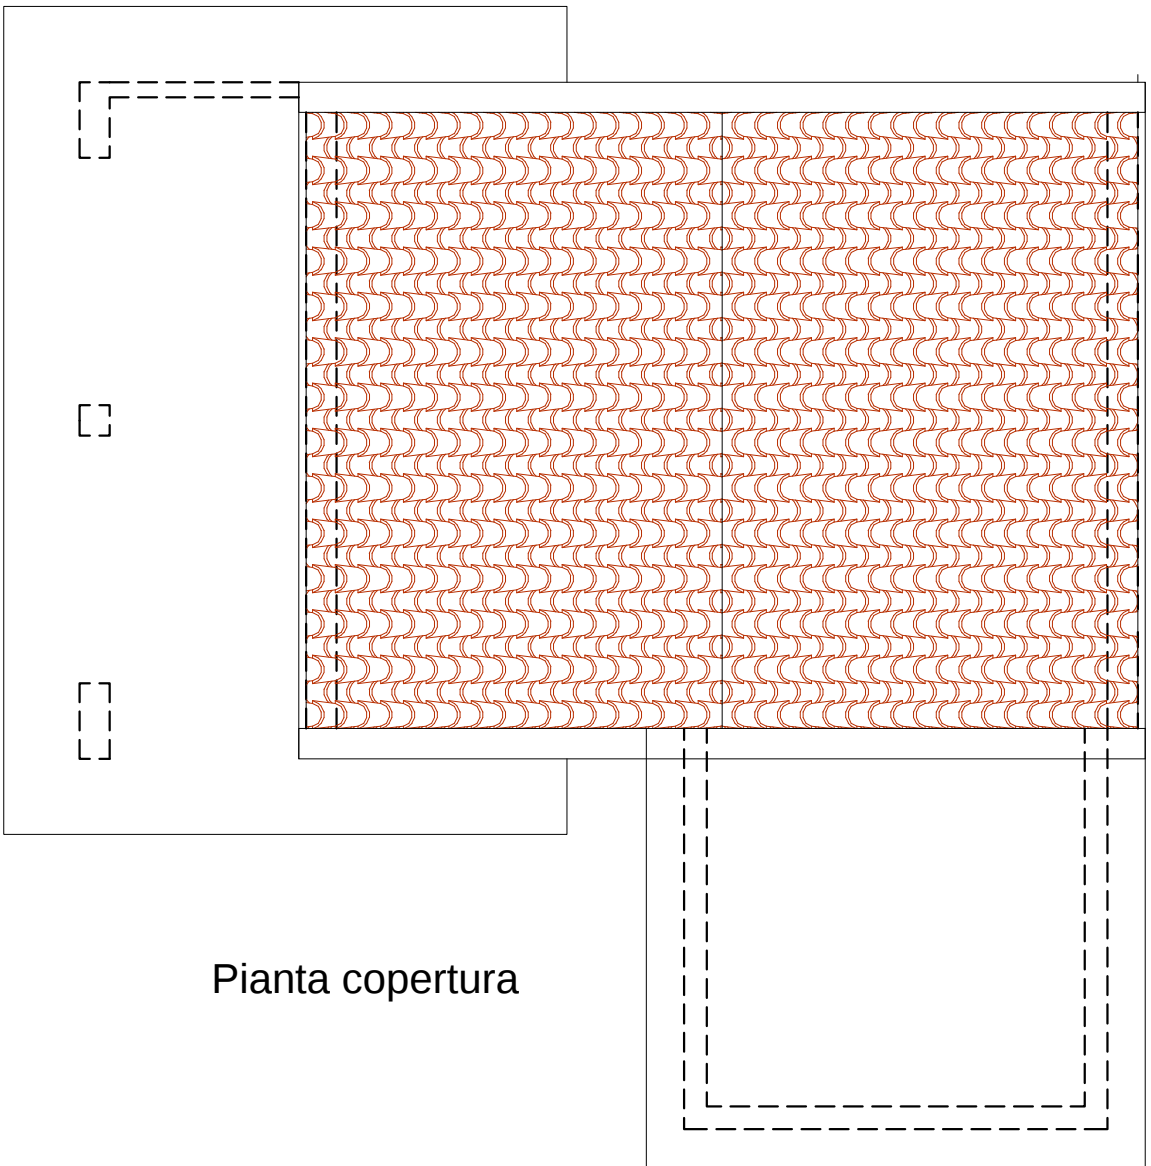


Pianta copertura

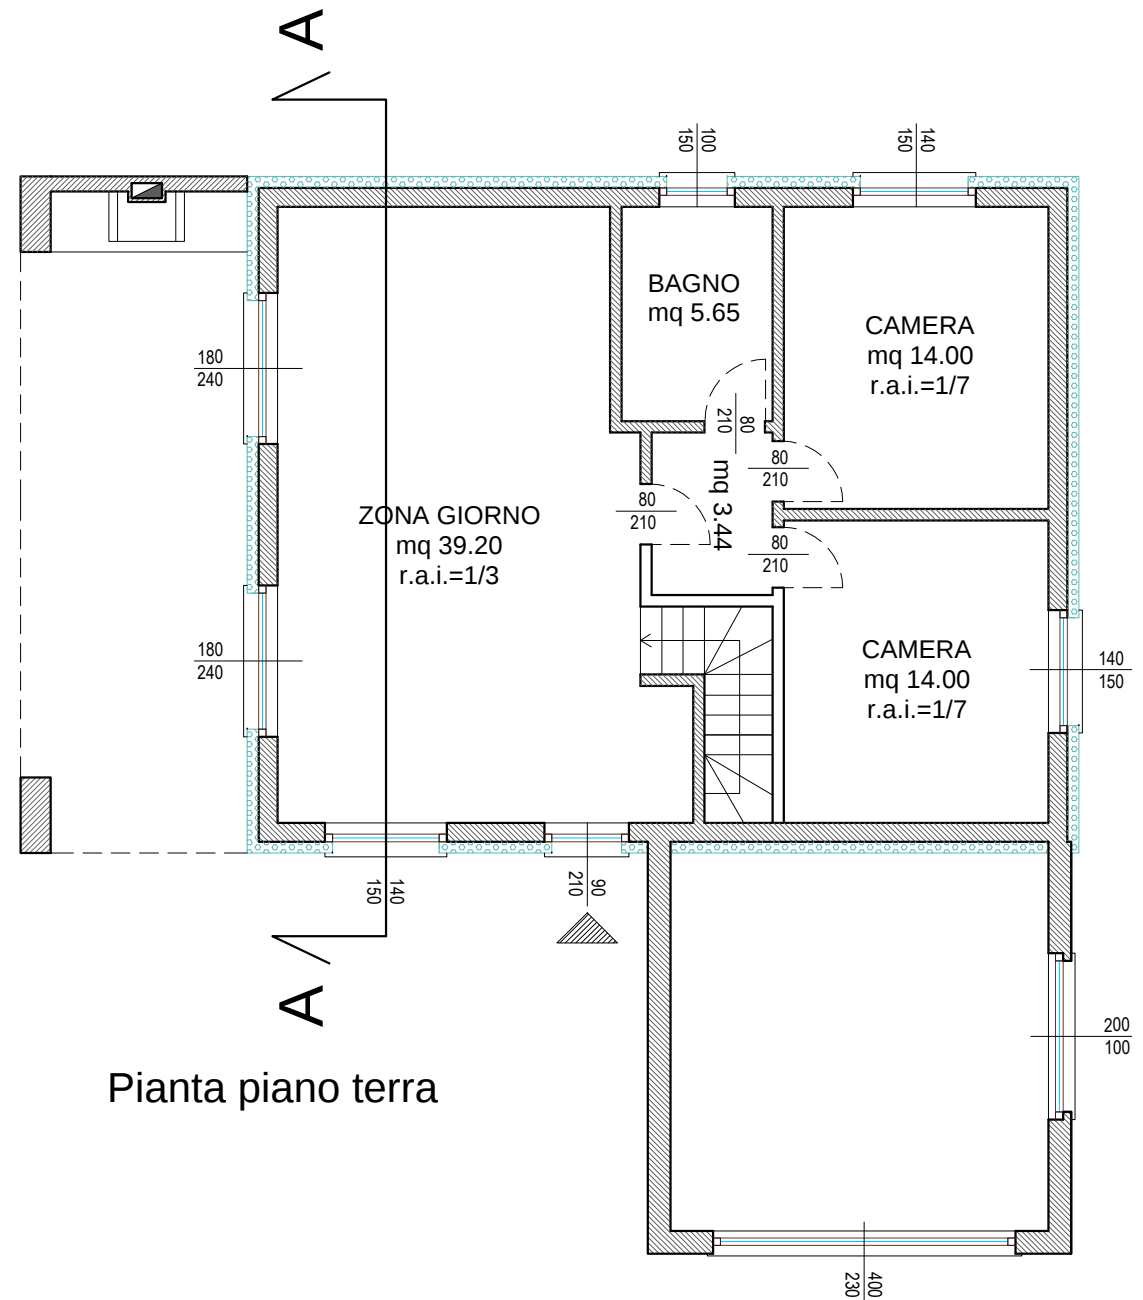


Pianta piano terra

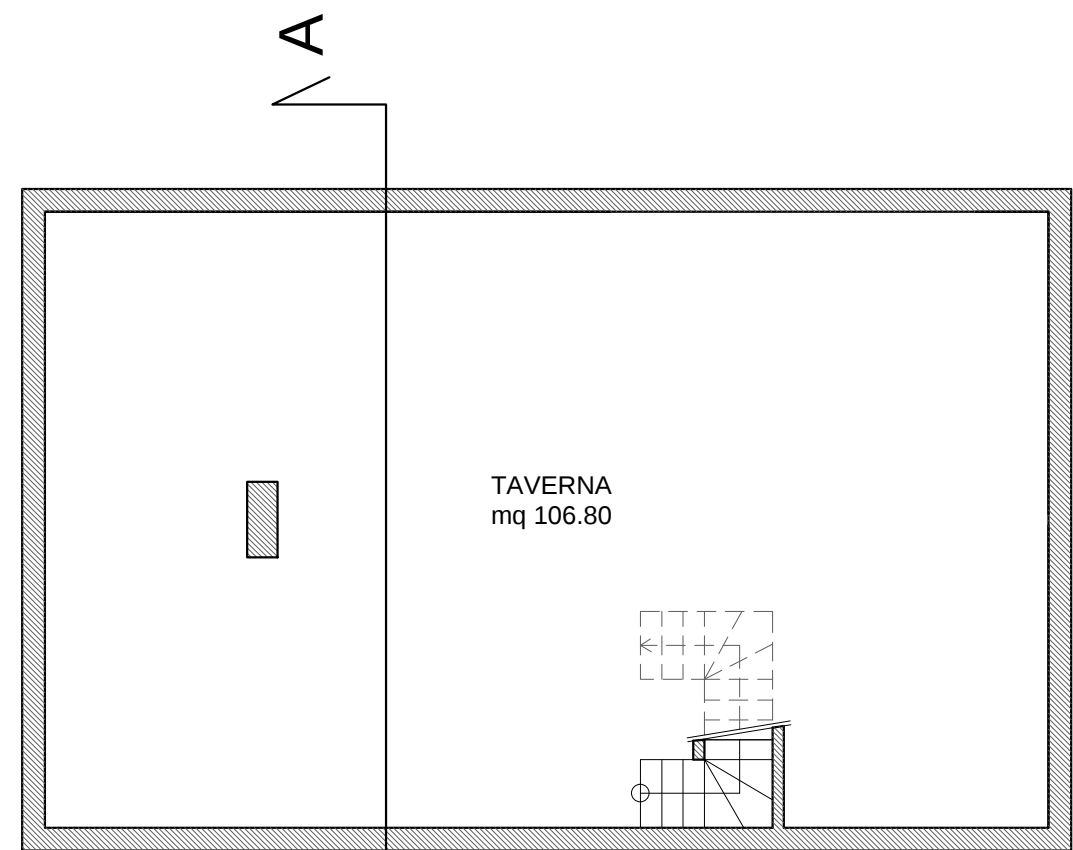


Pianta piano interrato

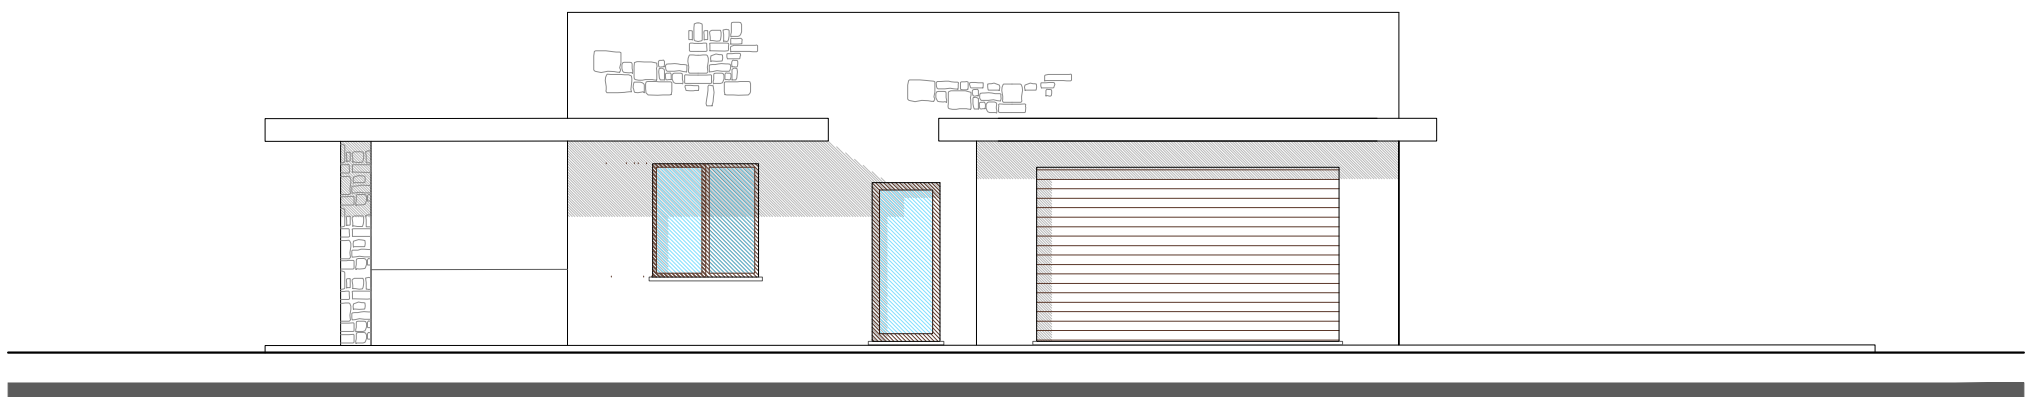


Prospetto Est

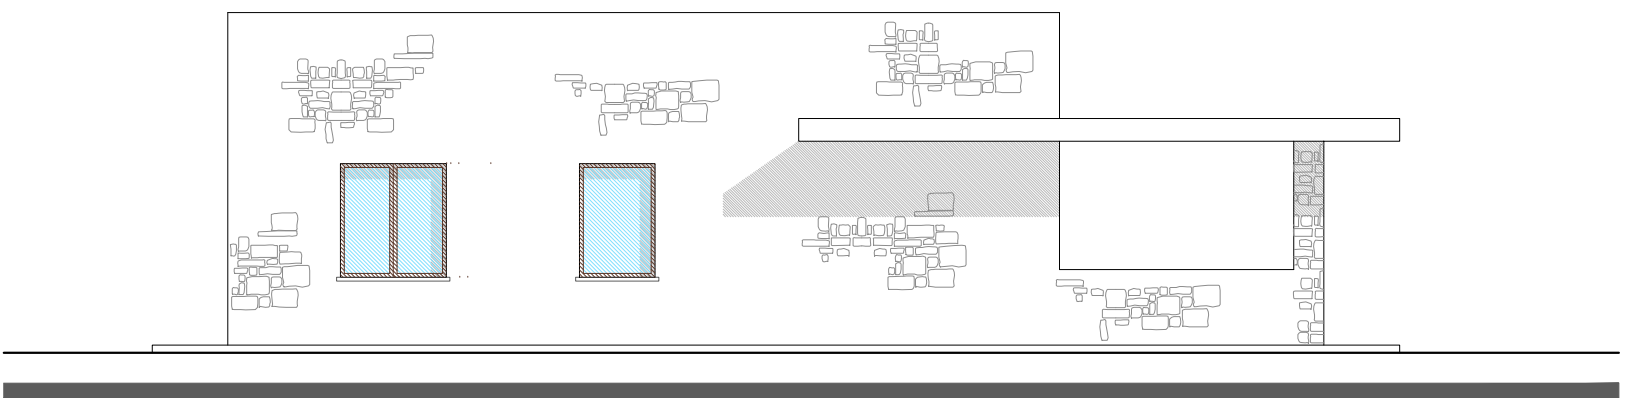


Prospetto Ovest

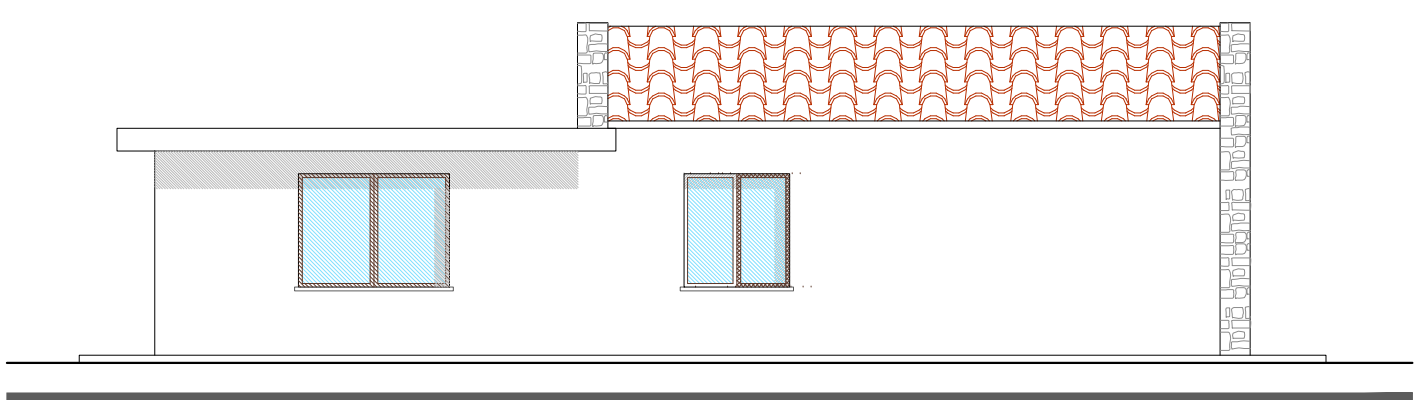

Prospetto Nord

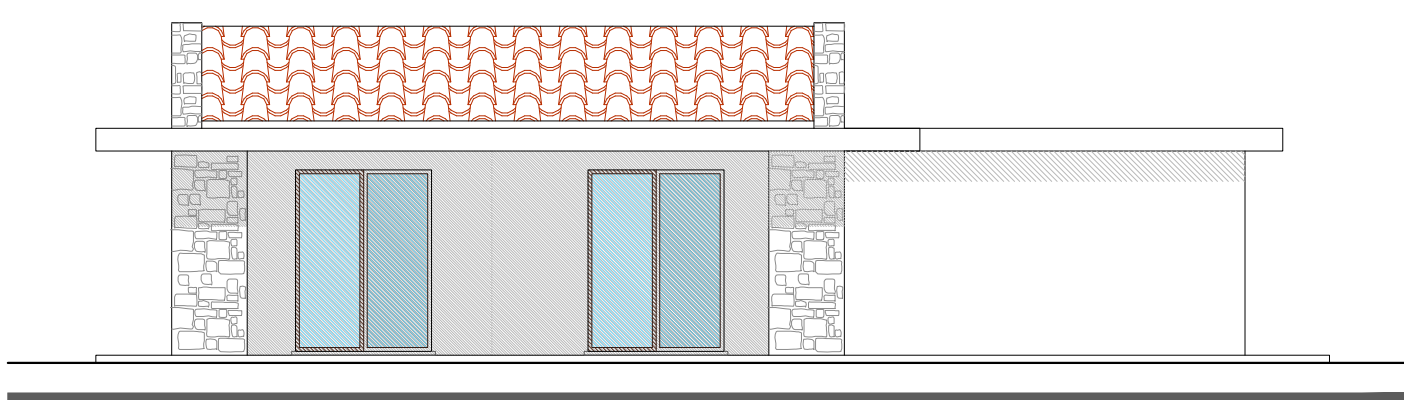

Prospetto Sud

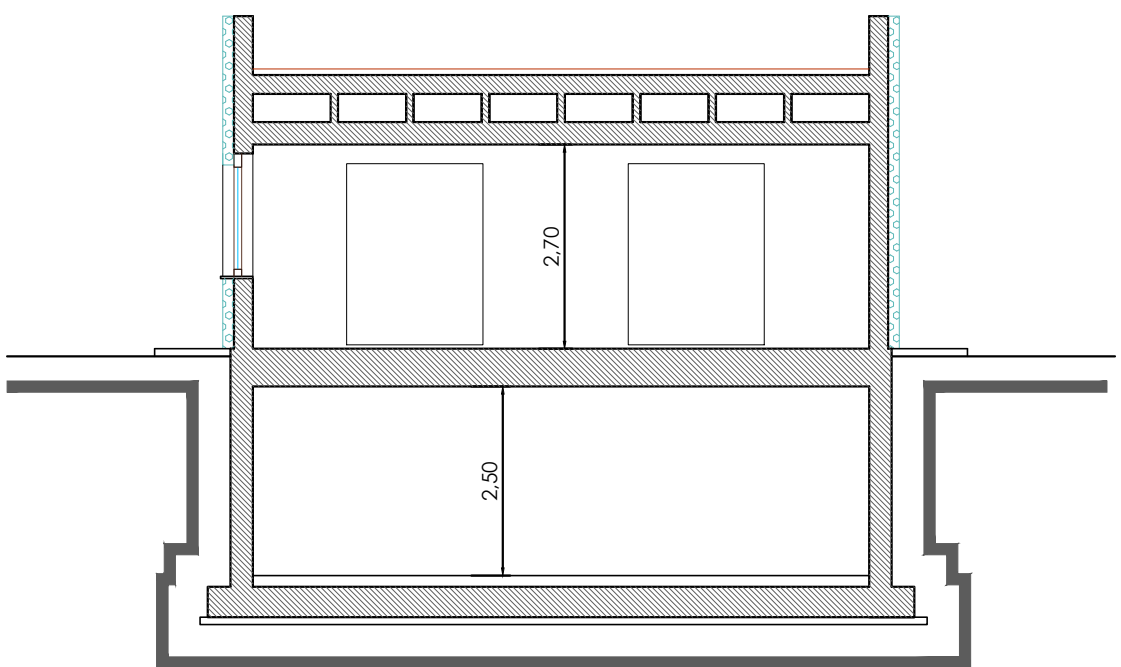

Sezione A-A