

Agenzia del Territorio
CATASTO FABBRICATI
 Ufficio Provinciale di
 Avellino

Dichiarazione protocollo n. del
 Planimetria di u.i.u. in Comune di Avellino
 Via Madonna La Saletta

clv 35

Identificativi Catastali:

Sezione:

Foglio: 39

Particella: 2922

Subalterno: 20

Compilata da:
 Iannella Tullio

Iscritto all'albo:
 Ingegneri


Prov. Avellino

N. 347

Scheda n. 1

Scala 1:200

Piano Primo H. 2.28

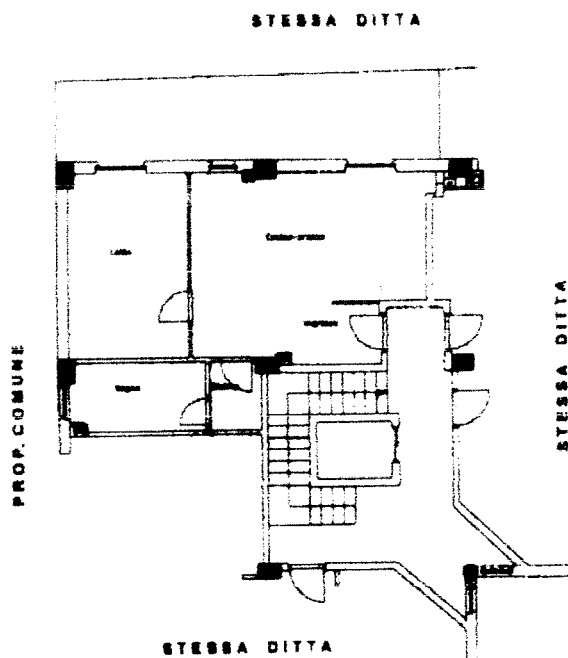

Avellino 8.7.2003



ORIENTAMENTO

