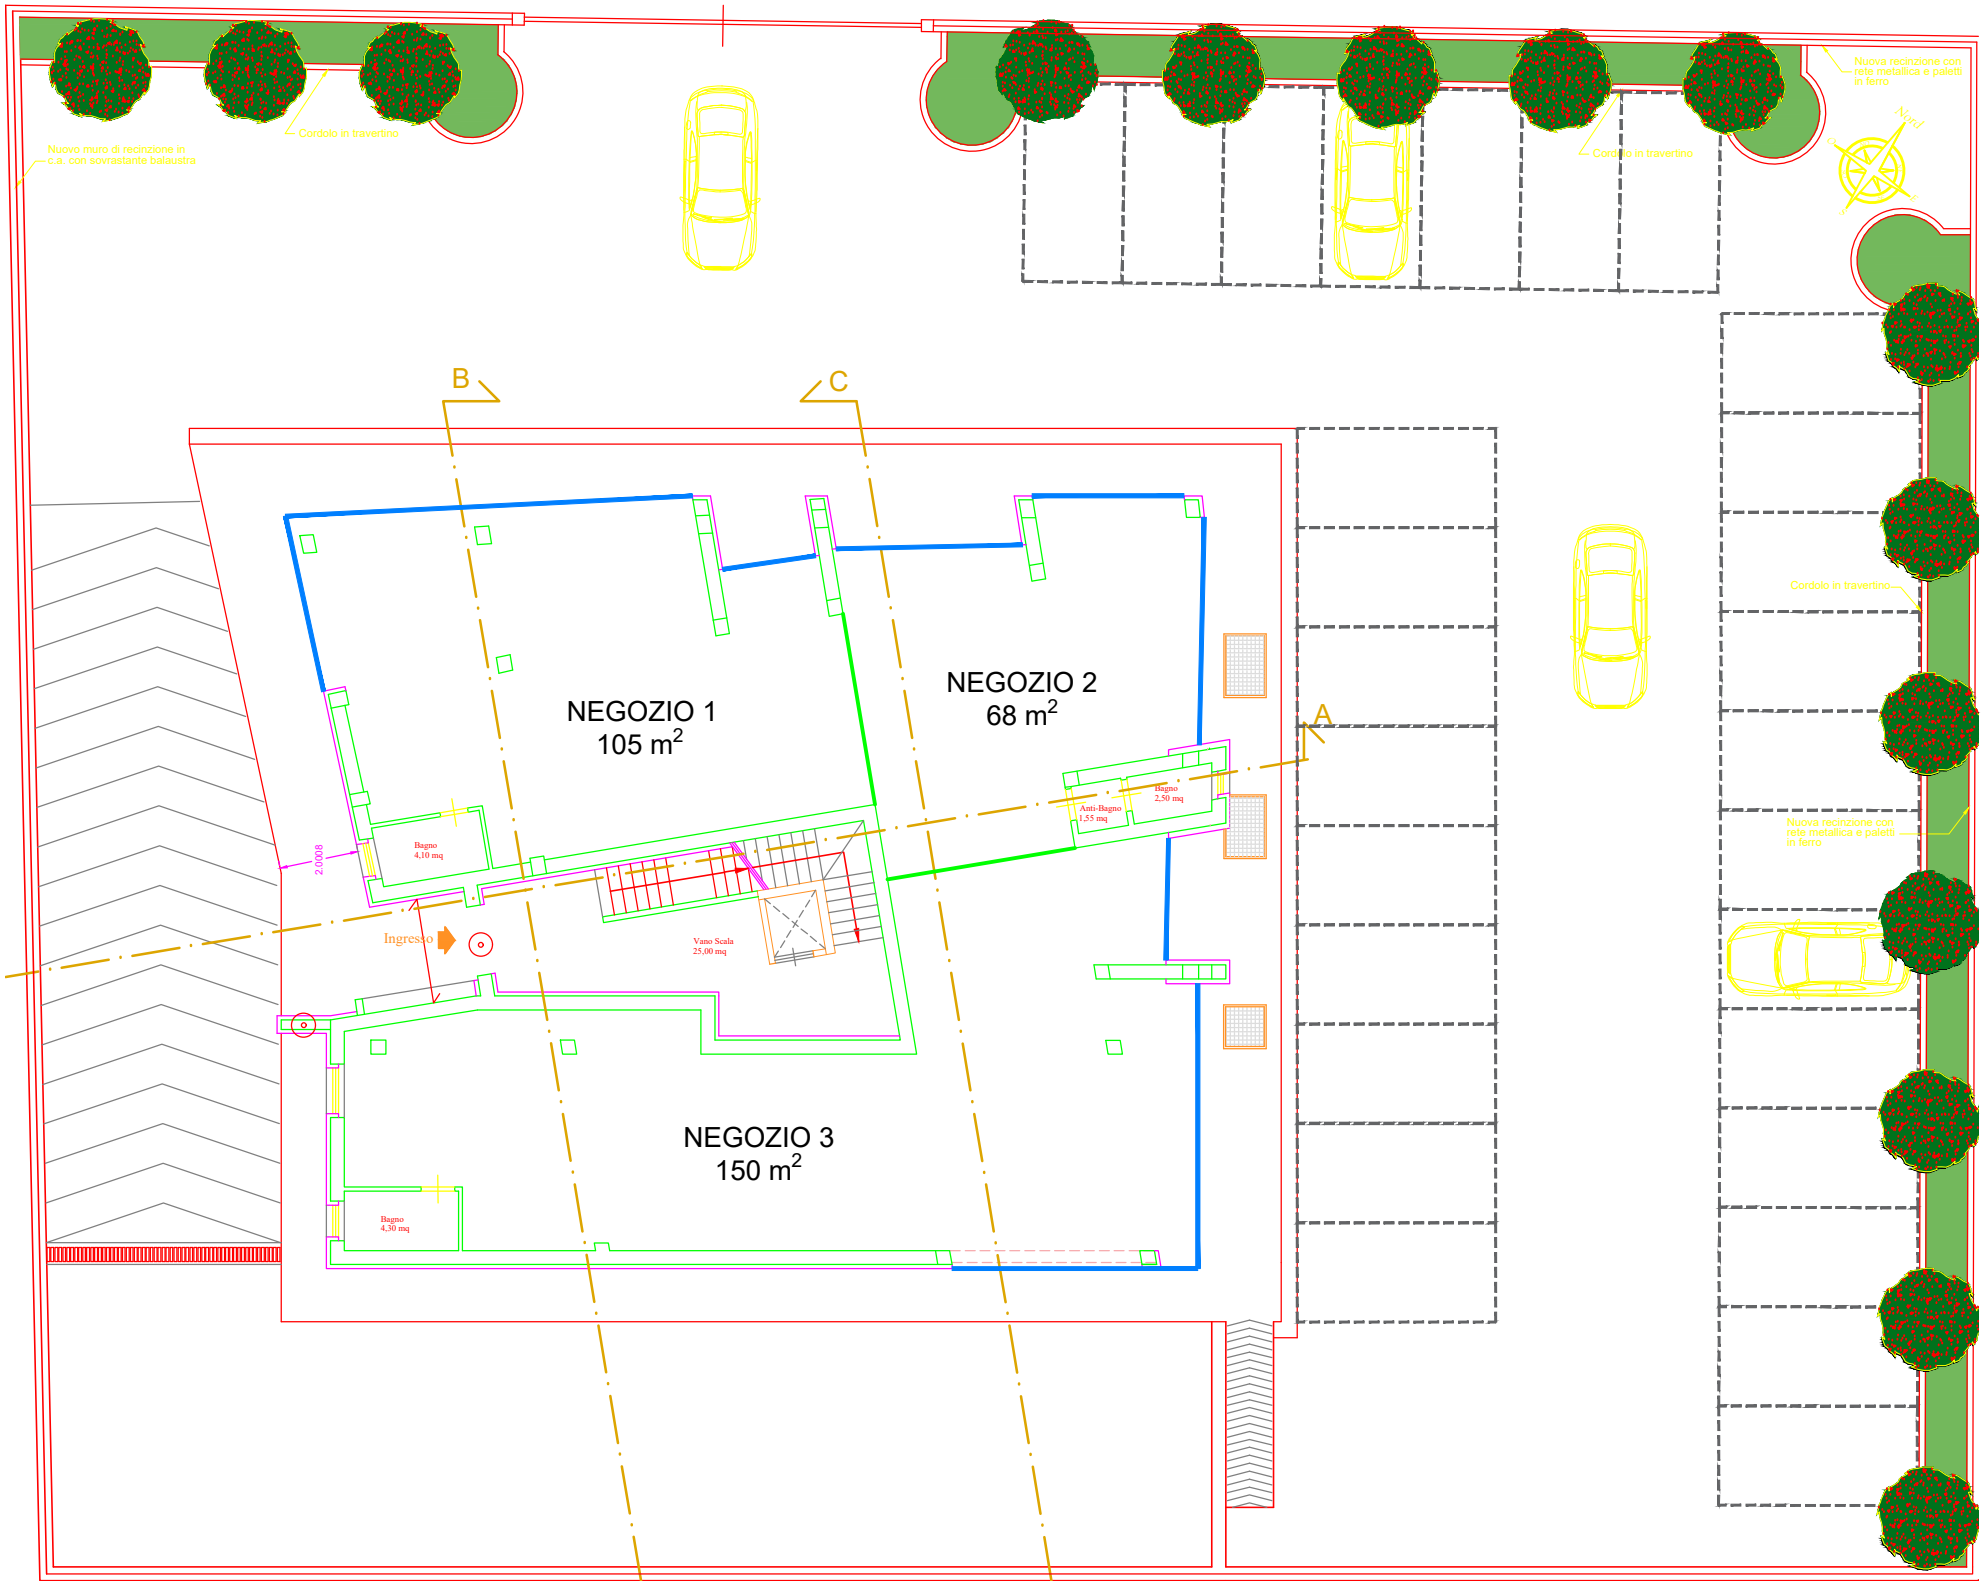
Nuovo muro di recinzione in c.a. con sovrastante balaustra
Cordolo in travertino
Cordolo in travertino
Nuova recinzione con rete metallica e paletti in ferro
Nord
B
C
A
NEGOZIO 1
105 m2
NEGOZIO 2
68 m2
NEGOZIO 3
150 m2
Bagno
4,10 mq
Anti-Bagno
1,55 mq
Bagno
2,50 mq
Vano Scala
25,00 mq
Bagno
4,30 mq
Ingresso
2,0008
Cordolo in travertino
Nuova recinzione con rete metallica e paletti in ferro