

MODULARIO
F. - Cat. S. T. - 315



MINISTERO DELLE FINANZE

DIREZIONE GENERALE DEL CATASTO E DEI SERVIZI TECNICI ERARIALI

Mod. B (Nuovo Catasto Edilizio Urbano)

NUOVO CATASTO EDILIZIO URBANO


Lire 20

(R. DECRETO-LEGGE 13 APRILE 1959, N. 635)

Planimetria dell'immobile situato nel Comune di CARPI Via San Giovanni n. 47-49

Ditta Genio Antonio nato a Sogni il 15/11/1890 brivatore e decorato Paolo nato a Gemelli il 15.6.1905

Allegata alla dichiarazione presentata all'Ufficio Tecnico Erariale di TRUSSARDI Via Pallavicini

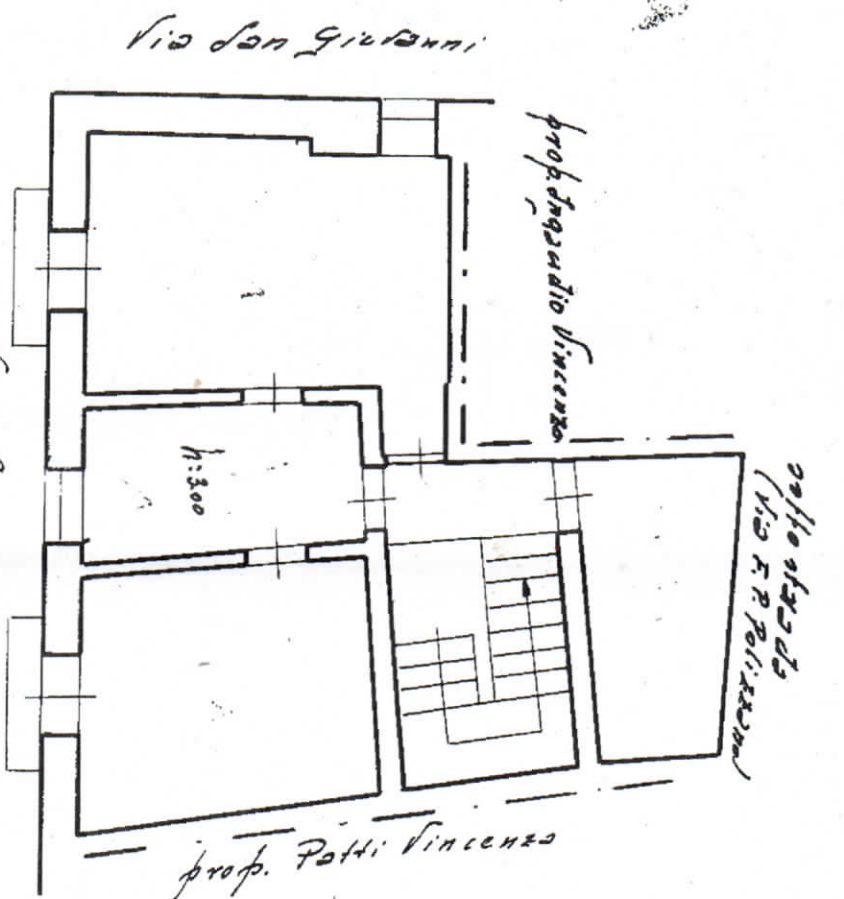


1° piano sottotetto

1965 1004

1116224

collo abitato
(Via F. P. Pallavicini)

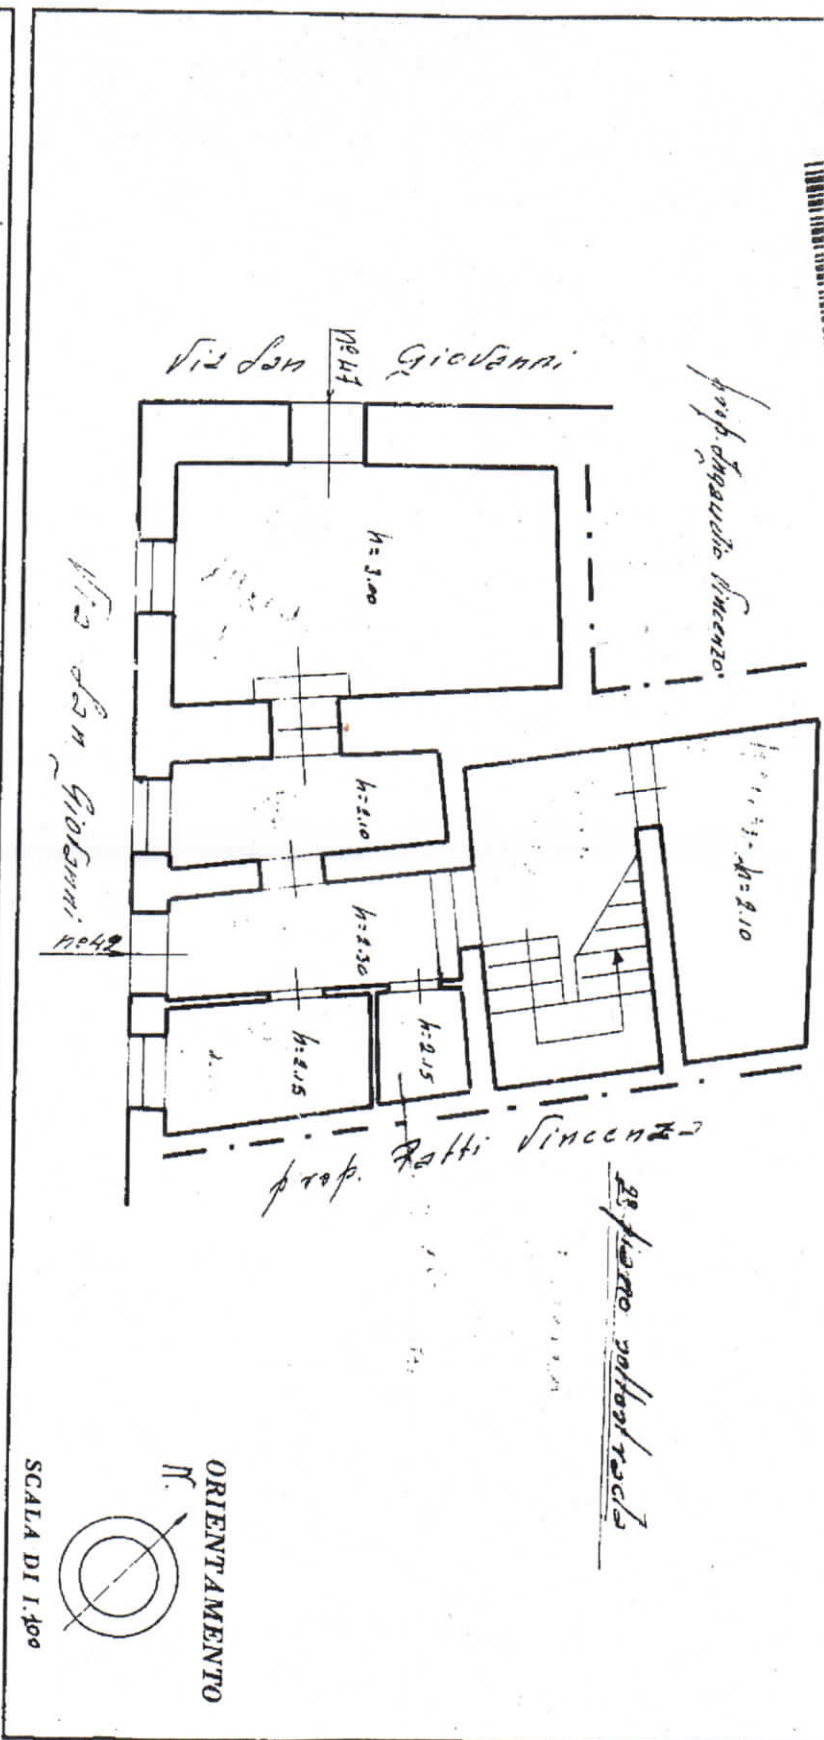

SPAZIO RISERVATO PER LE ANNOTAZIONI D'UFFICIO

DATA 13/1/1965
 PROT. No 14

LIT. INT. POLIGRAFICO DELLO STATO

Compilata dal Geom. PATRINO CARRELLA
 (Titol. Jura e cognome del tecnico)

Iscritto all'Albo dei GEOMETRI
 della Provincia di PALERMO

DATA 6.10.1964

Firma: Geom. Carrell & Carrà