



NUOVO CATASTO EDILIZIO URBANO

(R. DECRETO - LEGGE 13 APRILE 1939, n. 652)


Planimetria dell'immobile situato nel Comune di COLLIO V.T.

Via

Ditta

Allegato alla dichiarazione presentata all'Ufficio Tecnico Erariale di BRESCIA

Scheda N. _____

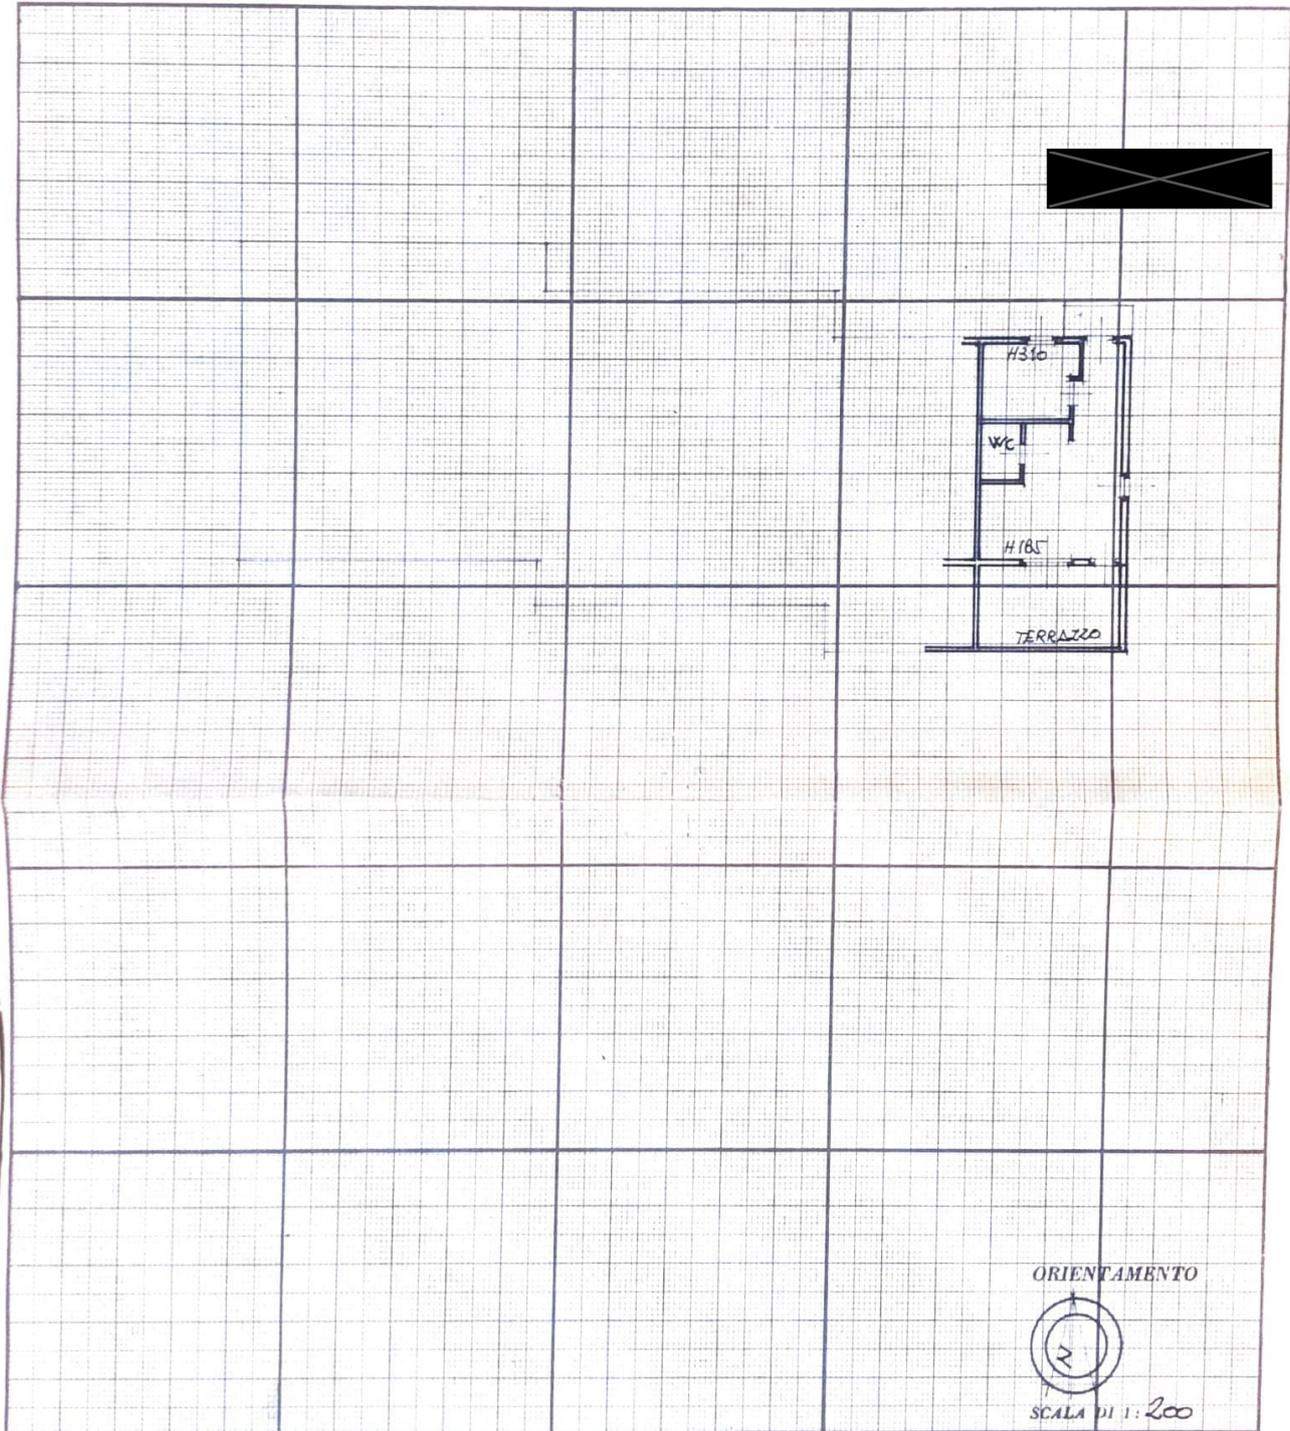

| Spazio riservato per le annotazioni d' Ufficio | DATI DEL CATASTO TERRENI DOVE È SORTA LA NUOVA COSTRUZIONE | |
|--|---|--|
| DATA - 3 DIC. 1980 PROT. N.° | Numero della partita Sezione o Comune censuario Foglio Numero di mappa Subalterno | |