

**Agenzia del Territorio  
CATASTO FABBRICATI  
Ufficio Provinciale di  
Roma**

Dichiarazione protocollo n. RM1169861 del 14/10/2011

Planimetria di u.i.u. in Comune di Guidonia Montecelio

Ad Angolo Con Via Giotto

civ. SNC

Identificativi Catastali:

Sezione: MON  
Foglio: 24  
Particella: 866  
Subalterno: 80

Compilata da:  
Arturo Stefano

Iscritto all'albo:  
Geometri

Prov. Roma


N. 98

Scheda n. 1

Scala 1:100

EDIFICIO B

PIANO TERRA  
ABITAZIONE int. 10  
H= 2.75 ml

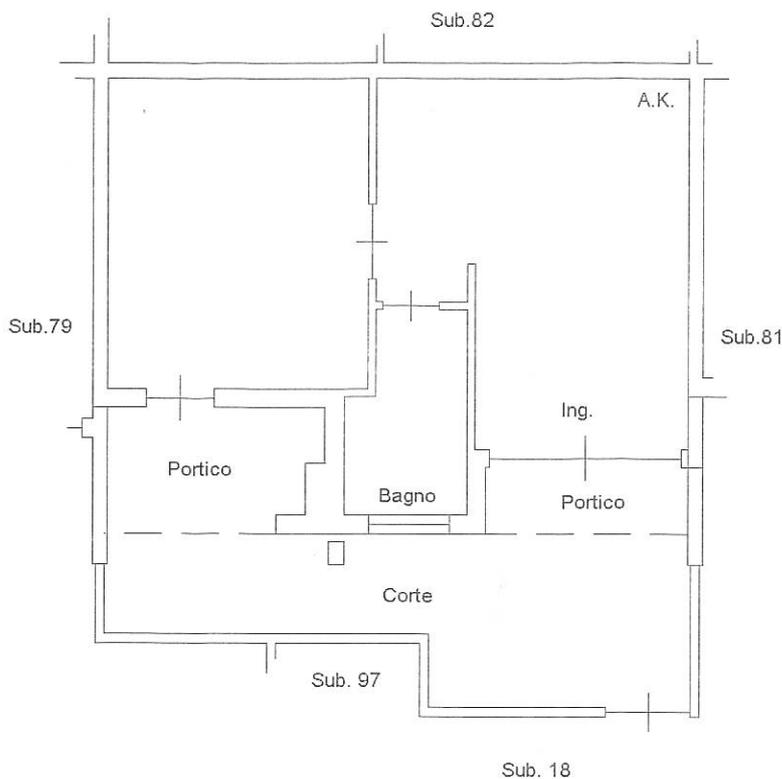


Catasto dei Fabbricati - Situazione al 25/01/2021 - Comune di GUIDONIA MONTECELIO (E263) - < Sezione Urbana: MON Foglio: 24 Particella: 866 - Subalterno 80 - VIA GIOTTO SNC piano: T interno: 10 edificio: B;



ELABORATO PLANIMETRICO	Compilato da: Arturo Stefano	Iscritto all'albo: Geometri	Prov. Roma	N. 9850
Comune di Guidonia Montecelio	Sezione: MON	Foglio: 24	Particella: 866	Protocollo n. RM0223546 del 05/05/2017
Dimostrazione grafica dei subalterni			Tipo Mappale n.	del
			Scala 1 : 500	

PIANO INTERRATO

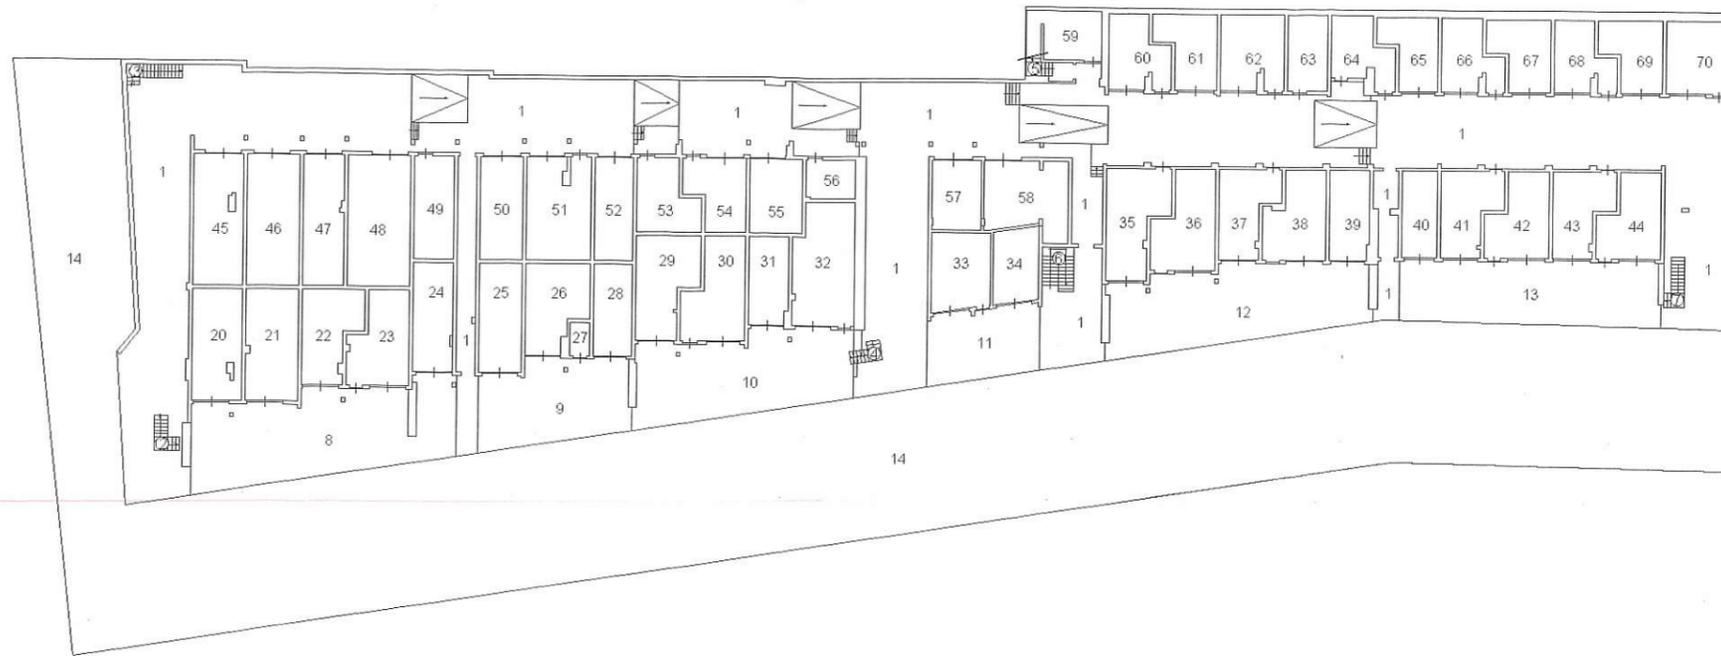

PIANO TERRA CON CORTI ANNESSE

EDIFICIO " B "

EDIFICIO " A "

