

MODULARIO
F. rig. rend. 497




MINISTERO DELLE FINANZE
DIPARTIMENTO DEL TERRITORIO
CATASTO EDILIZIO URBANO (RDL 13-4-1939, n. 652)

MOD. **DN** (CEU)

LIRE
200

Planimetria di u.i.u. in Comune di MENTANA via XII OTTOBRE civ. SNC

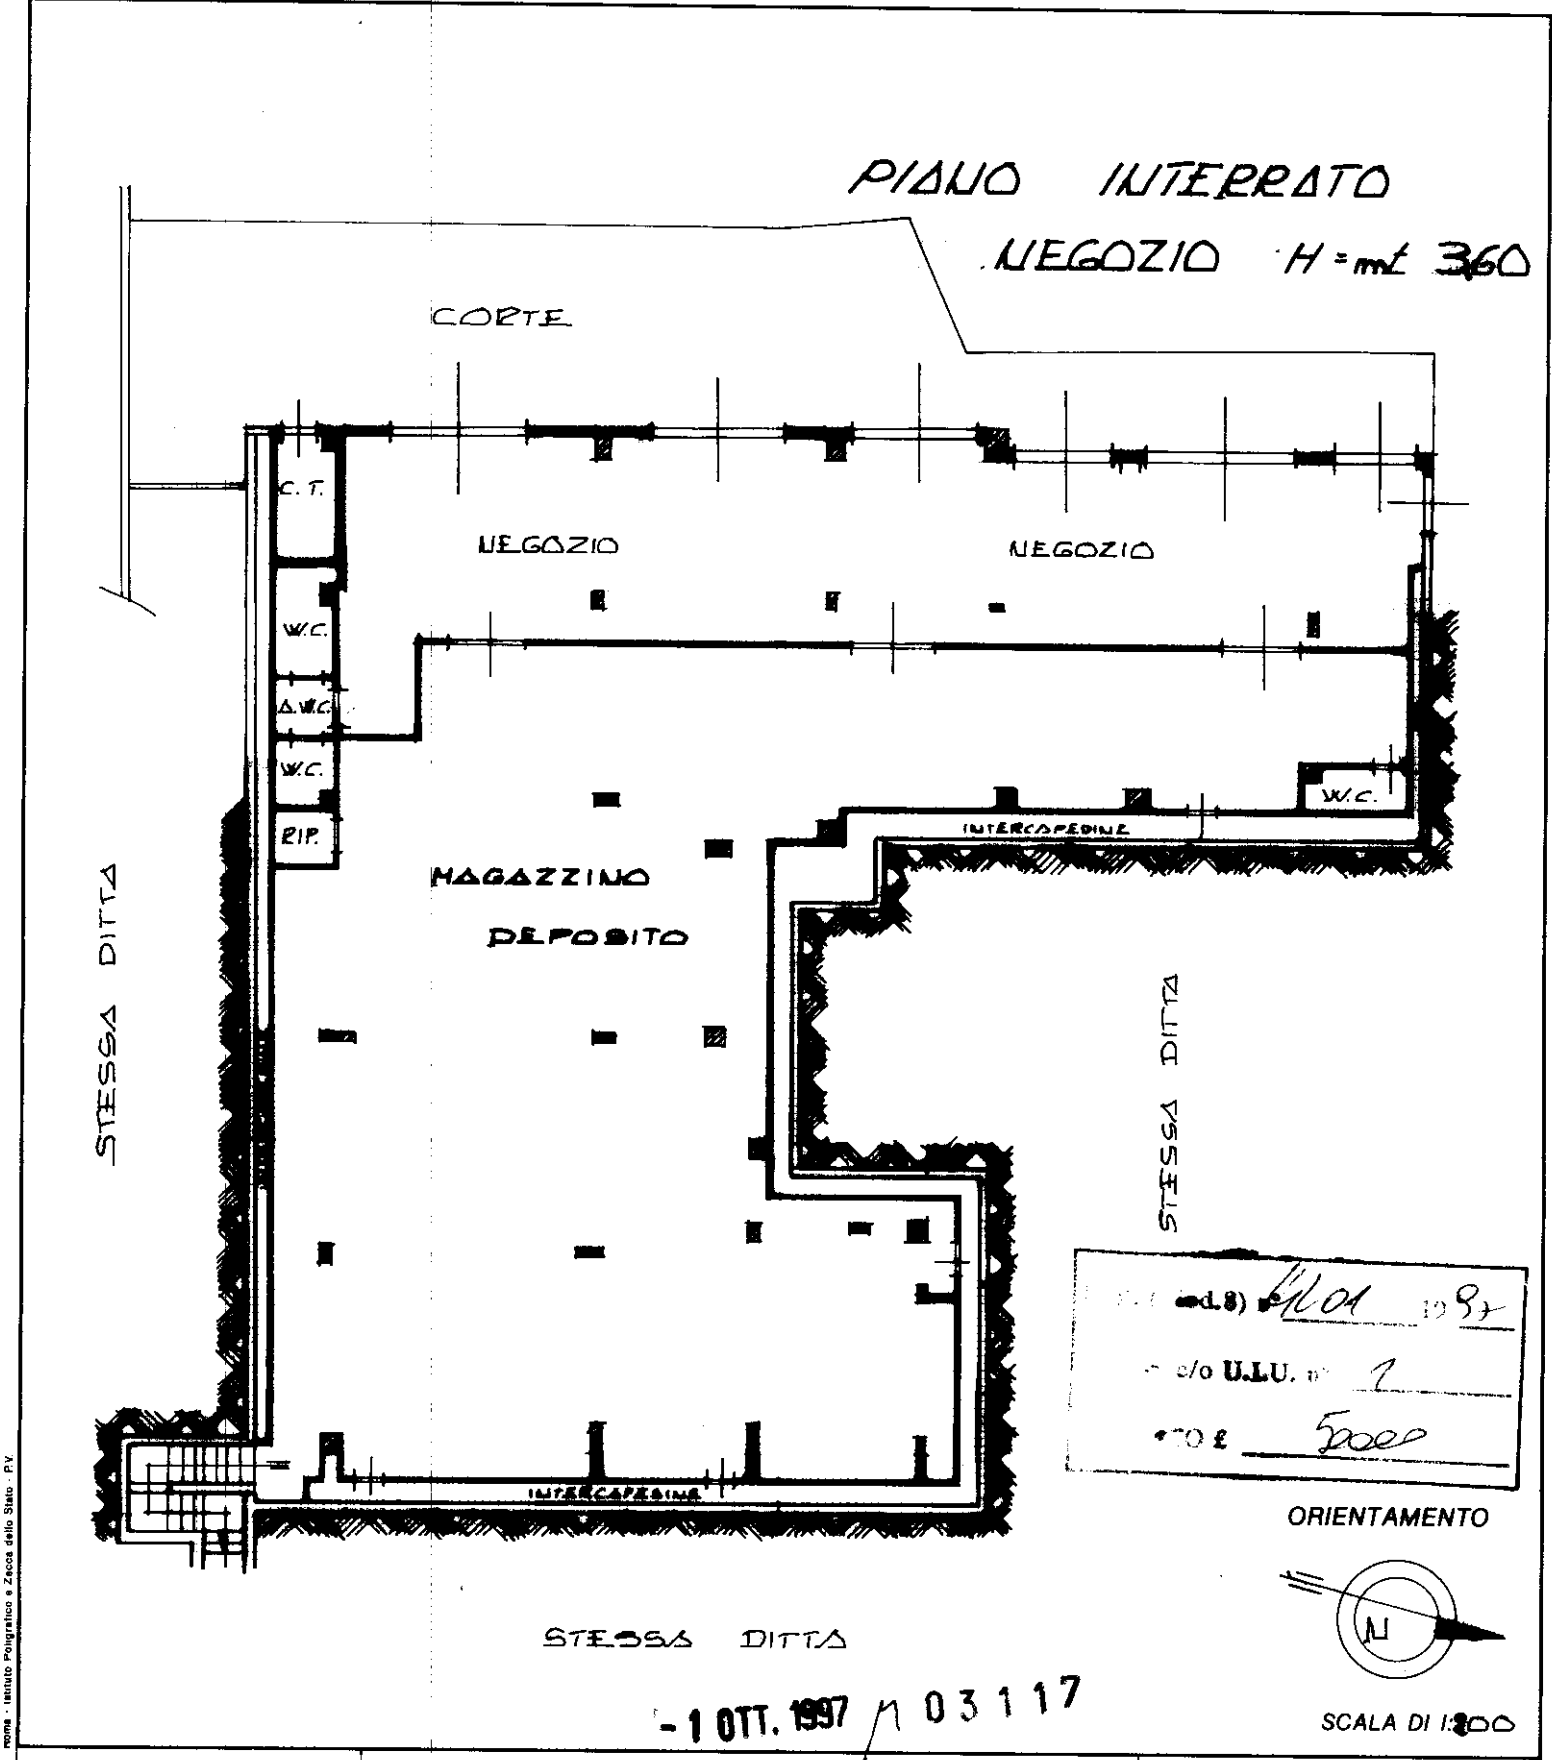

Dichiarazione di N.C. ☒ Denuncia di variazione ☐	Compilata dal <u>GEOMETRA</u> (Titolo, cognome e nome) <u>GRASSELLI FULVIO</u>	RISERVATO ALL'UFFICIO
Identificativi catastali F. <u>35</u> n. <u>1454</u> sub. <u>18</u> <u>1253</u> <u>80</u>	Iscritto all'albo dei <u>GEOMETRI</u> della provincia di <u>ROMA</u> data <u>30/8/87</u> Firma <u>[Signature]</u>	