


Total en m ²	33.10 m ²	4.46 m ²
-------------------------	----------------------	---------------------

Croquis des lieux

 Surface Carrez  : Surface hors Carrez

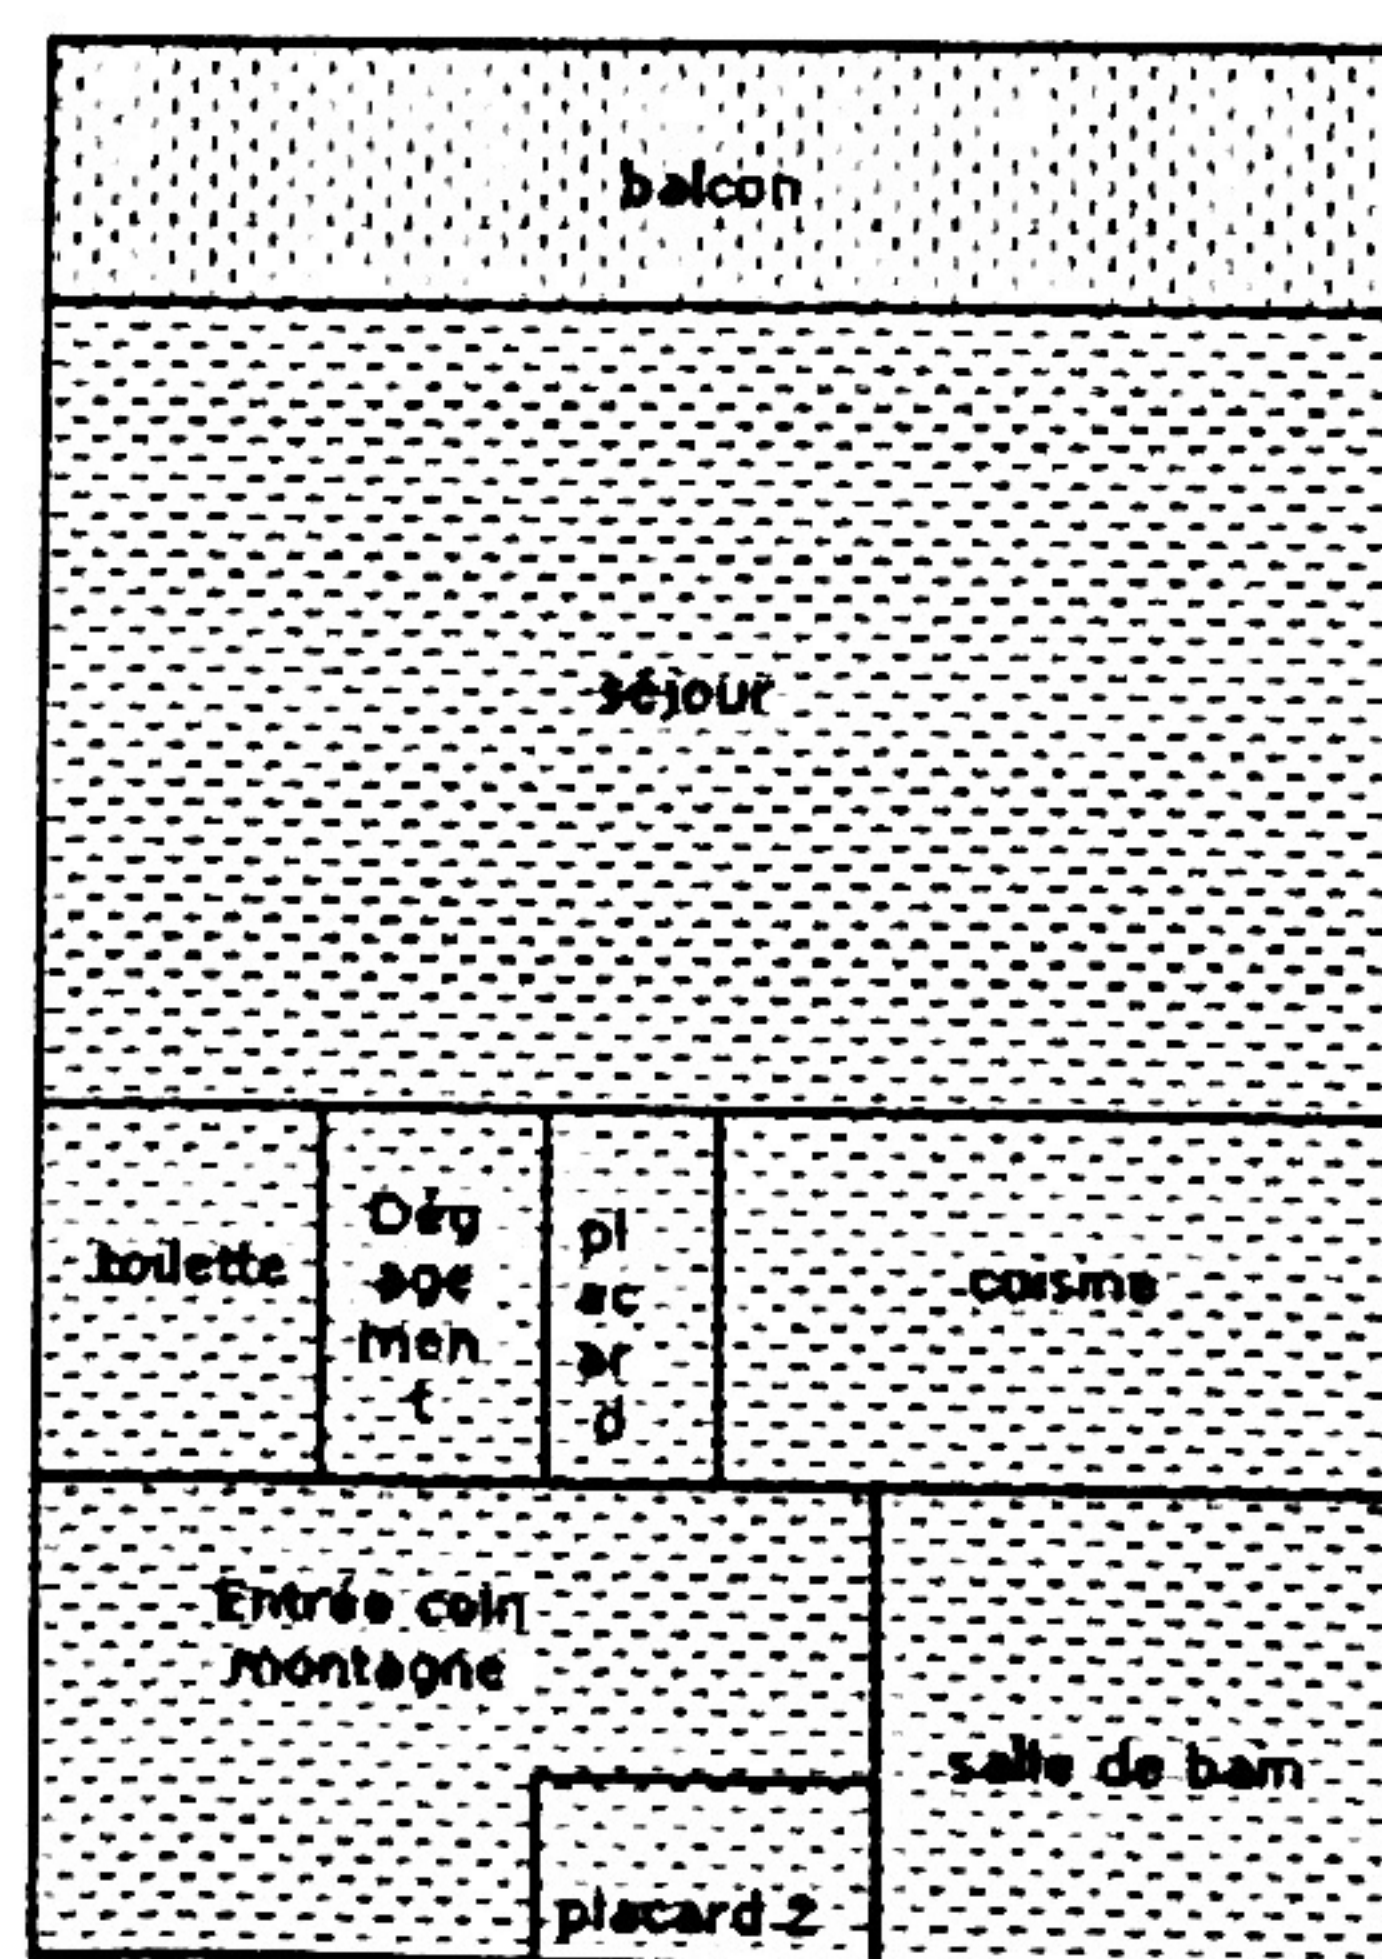

M. et Mme SONA Ubertino
Studio coin montagne - Résidence Le Berdeaux 05100 Montgenèvre
Niveau 0