

Agenzia del Territorio
CATASTO FABBRICATI
Ufficio Provinciale di
Torino

Dichiarazione protocollo n. TO0160028 del 14/04/2005

Planimetria di u.i.u. in Comune di Torino

Piazza Galimberti

civ. 5

Identificativi Catastali:

Sezione:

Foglio: 93

Particella: 297

Subalterno: 153

Compilata da:

Gallo Noemi

Iscritto all'albo:

Architetti

Prov. Torino

N. 4087

Scheda n. 1


Scala 1:200

PIAZZA GALIMBERTI 5

Fg. 93 n. 297 sub. 153


PIANO NONO - H = 3 mt.

CORTILE

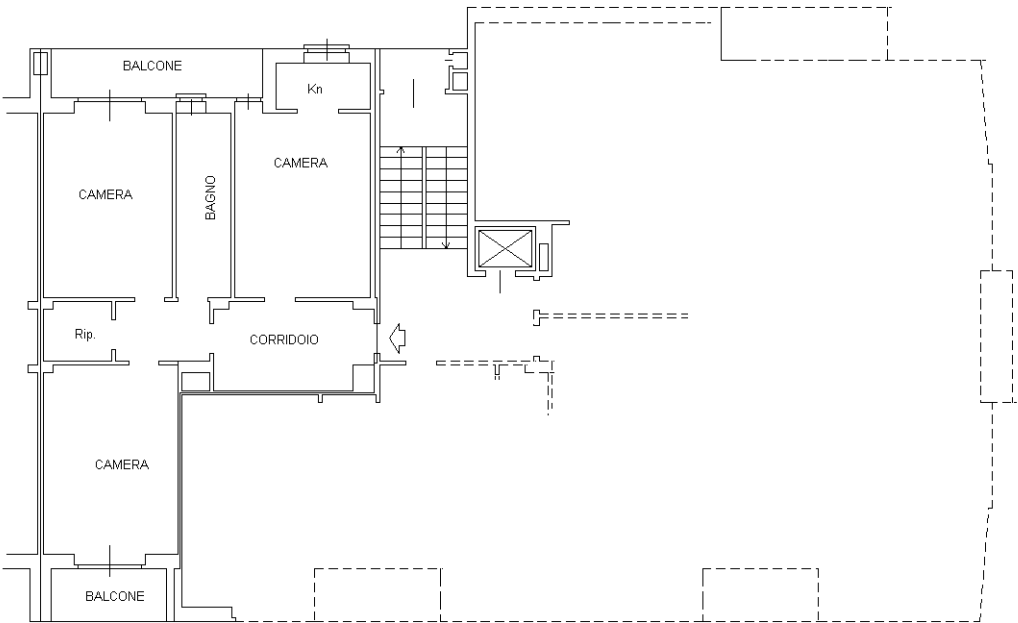

PIAZZA GALIMBERTI

VIA SANTA FE'

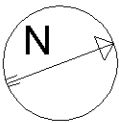

Ultima planimetria in atti

Data: 07/06/2017 - n. T280 - Richiedente: SNTSVR48S23D976M

Totale schede: 1 - Formato di acquisizione: A4(210x297) - Formato stampa richiesto: A4(210x297)