studio tecnico
Saramondi ing. Michele
via Garibaldi, 130 - 25080 Calvagese della Riv. (BS)

Comune di *SOIANO DEL LAGO (BS)*

Committente: *Az. Agr. "Il Campo dei Sogni di Bruno e Maria"*

il tecnico

Oggetto:
REALIZZAZIONE NUOVA RESIDENZA E NUOVI DEPOSITI A SERVIZIO DELL'AZIENDA AGRICOLA

Tavola
TAV. 2

Descrizione: *PIANTE*

la committenza

Scala: *1:100* | Data: *agosto 2010* | Agg.: *febb. 2011*

COMUNE DI SOIANO DEL LAGO
- 1 APR. 2011
Prot. N. ...

COMUNE DI SOIANO DEL LAGO
PERMESSO DI COSTRUIRE n. 1984
rilasciato in data 26.03.2012
Protocollo n. 000 1114
AUTORIZZAZIONE PAESAGGISTICA n. 55/2010
rilasciata in data 05.04.2011
Protocollo n. 000 1263
IL RESPONSABILE DELL'AREA TECNICA
Settore Edilizia Privata - Urbanistica
Arch. Edoardo Pizzi

SUPERFICI RESIDENZA USO AGRICOLO

SUPERFICI LOCALI PIANO TERRA	
soggiorno	35.03 mq
cucina	21.90 mq
studio	20.49 mq
camera 1	20.46 mq
camera 2	18.95 mq
disimpegno 1	2.70 mq
disimpegno 2	5.47 mq
disimpegno 3	3.30 mq
ripostiglio	2.55 mq
bagno 1	8.26 mq
bagno 2	10.95 mq
ascensore	1.77 mq
TOT.	151.83 mq
Portico	36.20 mq

SUPERFICI AREE USO DEPOSITO

SUPERFICI LOCALI PIANO SEMINTERRATO	
deposito	90.73 mq
deposito	80.64 mq
deposito	227.04 mq
portico	27.90 mq
portico	63.15 mq

SUPERFICI LOCALI PIANO TERRA	
deposito	80.96 mq
portico	63.15 mq

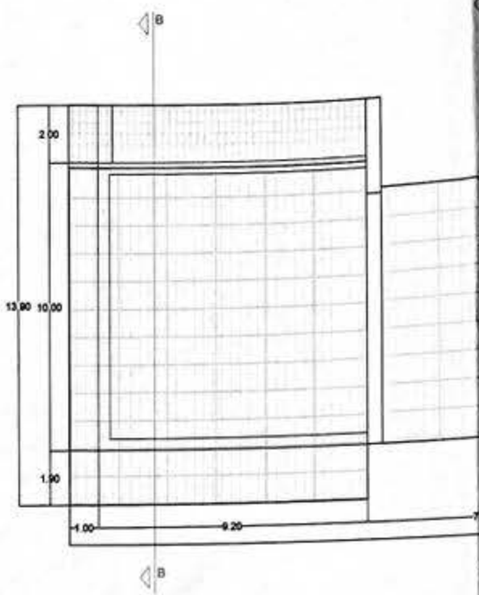

PIANTA COPERTURA

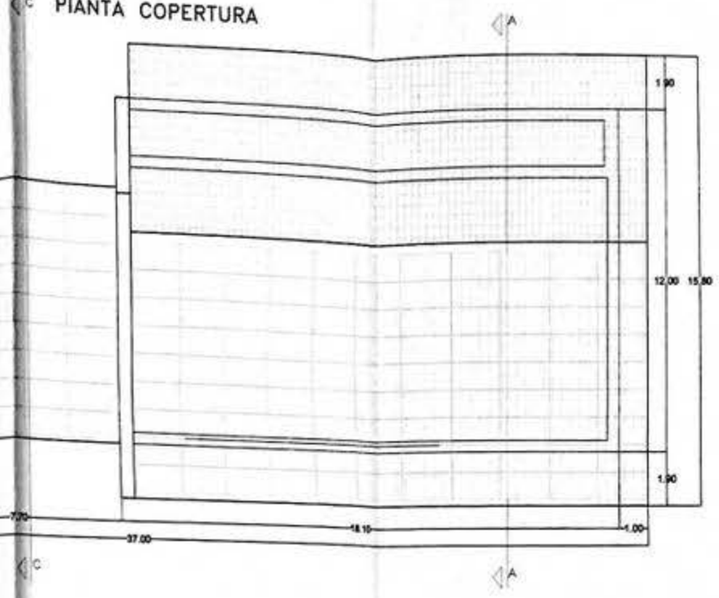

PIANTA PIANO SEMINTERRATO

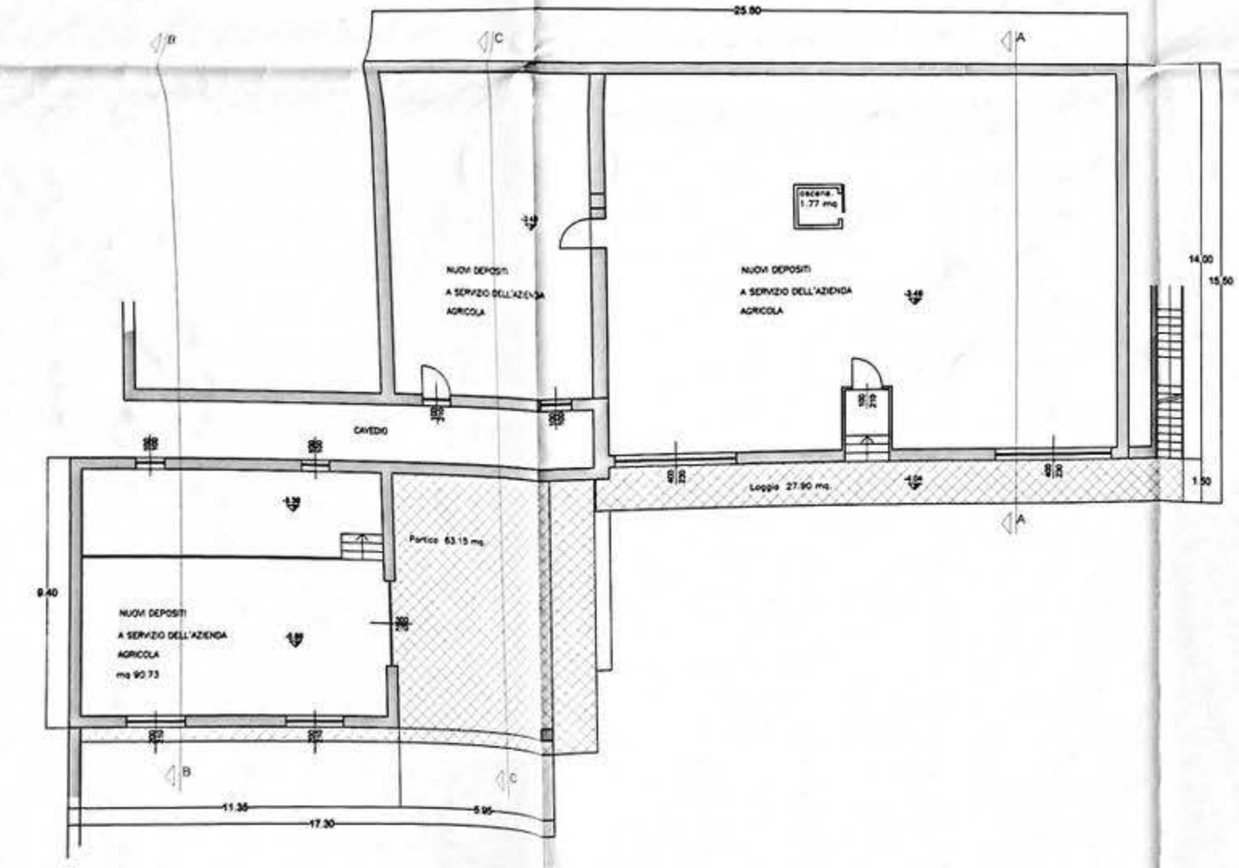
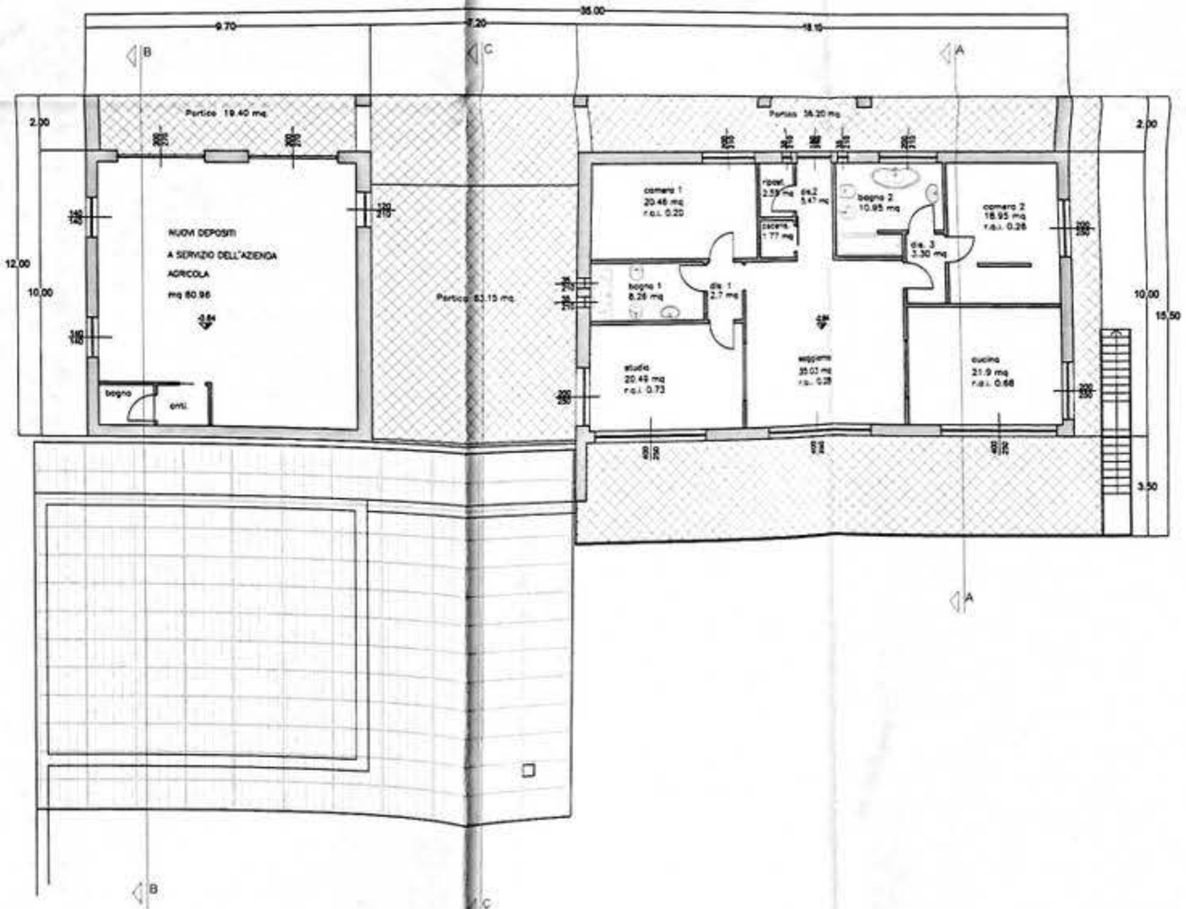
PIANTA PIANO TERRA