

Agenzia delle Entrate
CATASTO FABBRICATI
Ufficio Provinciale di
Brindisi

Dichiarazione protocollo n. BR0032822 del 22/05/2018

Planimetria di u.i.u. in Comune di Mesagne

Via Giovanni Paisiello

civ. 12

Identificativi Catastali:

Sezione:

Foglio: 132

Particella: 3194

Subalterno: 6

Compilata da:

Dellegrottaglie Luigi Antonio

Iscritto all'albo:

Geometri

Prov. Brindisi

N. 1108

Scheda n. 1


Scala 1:200

PIANO TERRA


H = 4,70 m.

PIANO AMMEZZATO

H = 1,80 m.


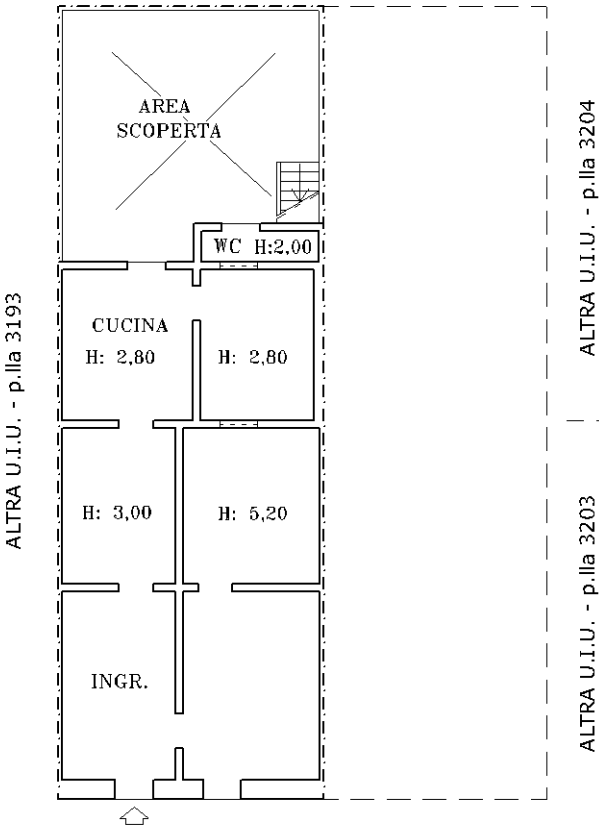


Via Giovanni Paisiello

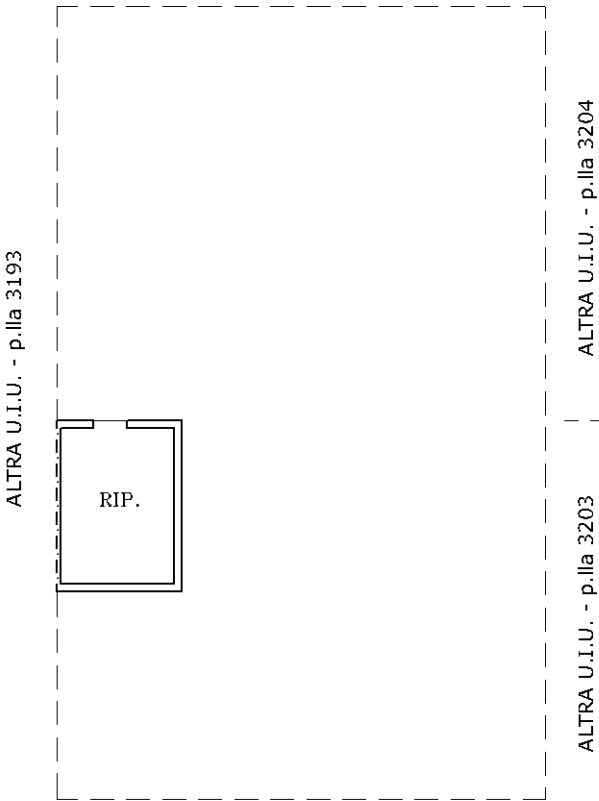

Via Giovanni Paisiello

PIANO PRIMO

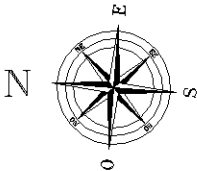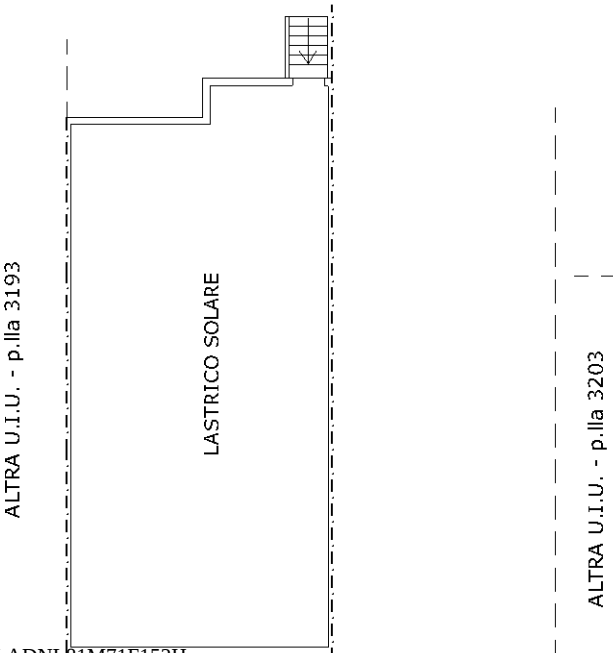

Ultima planimetria in atti