

Agenzia del Territorio
CATASTO FABBRICATI
Ufficio Provinciale di
Milano

Dichiarazione protocollo n.

Planimetria di u.i.u. in Comune di Arcore

Via Ferruccio Gilera


civ. 102

Identificativi Catastali:


Sezione;
Foglio;
Particella;
Subalterno:

Scheda n. 1

Scala 1:200

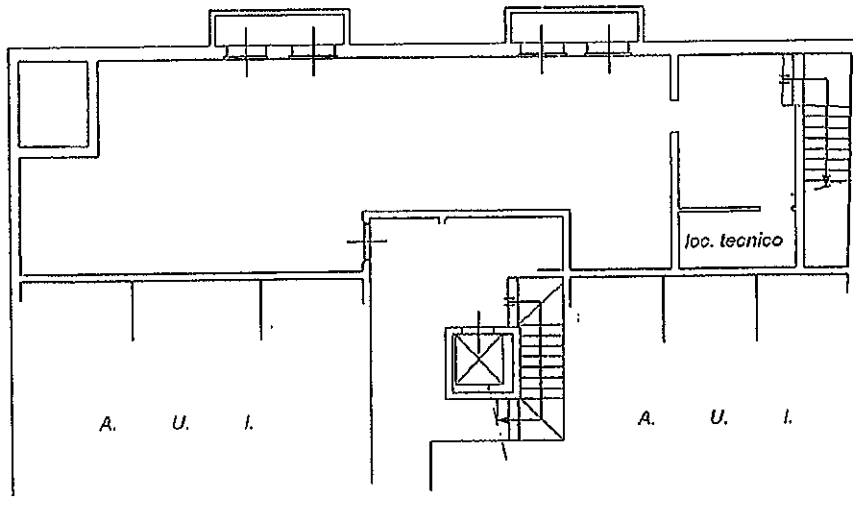

PIANO 1 SOTTOSTRADA
H: 2.50

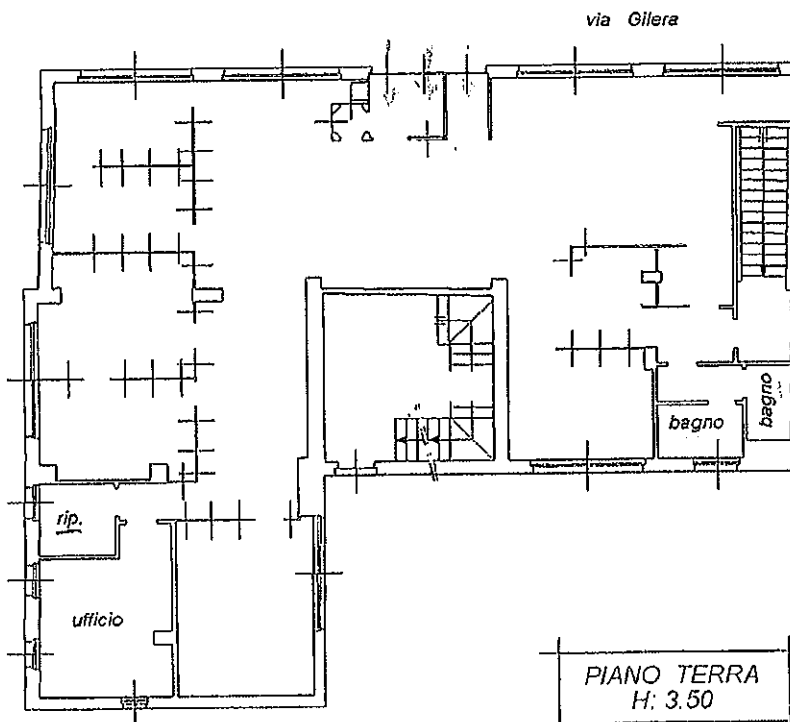

PIANO TERRA
H: 3.50

