

Agenzia delle Entrate
CATASTO FABBRICATI
Ufficio Provinciale di
Bergamo

Dichiarazione protocollo n. BG0091357 del 16/07/2018

Comune di Azzano San Paolo

Via Adamello

civ. 31

Identificativi Catastali:

Sezione:

Foglio: 4

Particella: 1756

Subalterno: 29

Compilata da:

Merenda Maurizio

Iscritto all'albo:

Geometri

Prov. Bergamo

N. 03906


Planimetria

Scheda n. 1

Scala 1:200


PIANO TERRA

H 2.70 m

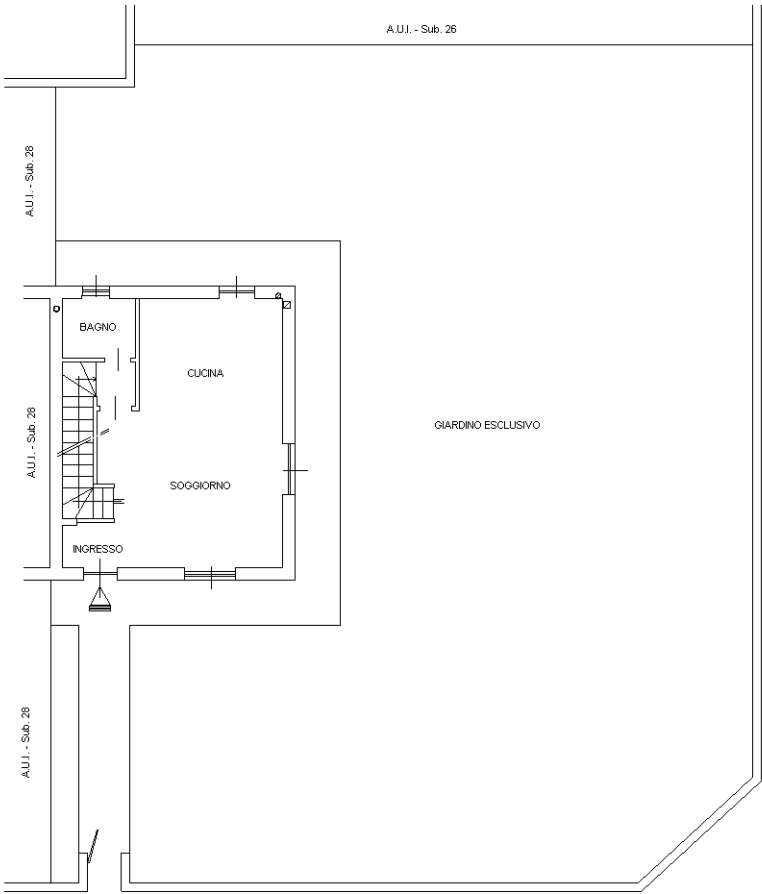



PIANO PRIMO

H 2.70 m

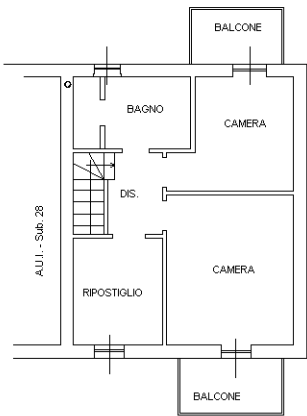

PIANO INTERRATO

H 2.80 m

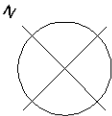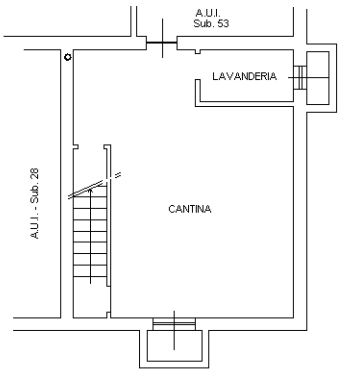

Ultima planimetria in atti