

Agenzia del Territorio
CATASTO FABBRICATI
Ufficio Provinciale di
Torino

Dichiarazione protocollo n. TO0560031 del 20/07/2007

Planimetria di u.i.u. in Comune di Torino

Via Aosta

civ. 76

Identificativi Catastali:

Sezione:

Foglio: 1186

Particella: 203

Subalterno: 9

Compilata da:

Baccassino Salvatore

Iscritto all'albo:

Geometri


Prov. Torino

N. 4260



Scheda n. 1

Scala 1:200

PIANO QUARTO (5° F.T.)
H=2.70

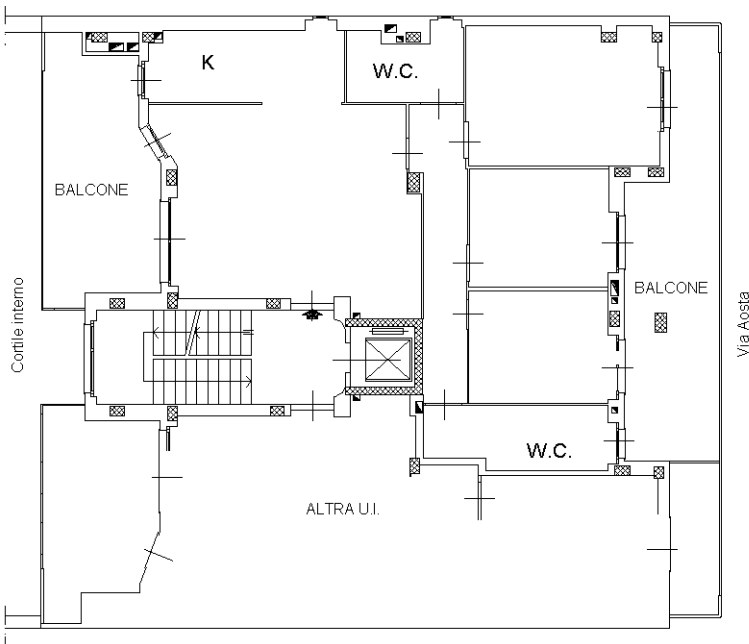

PIANO INTERRATO
H=2.50

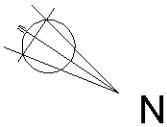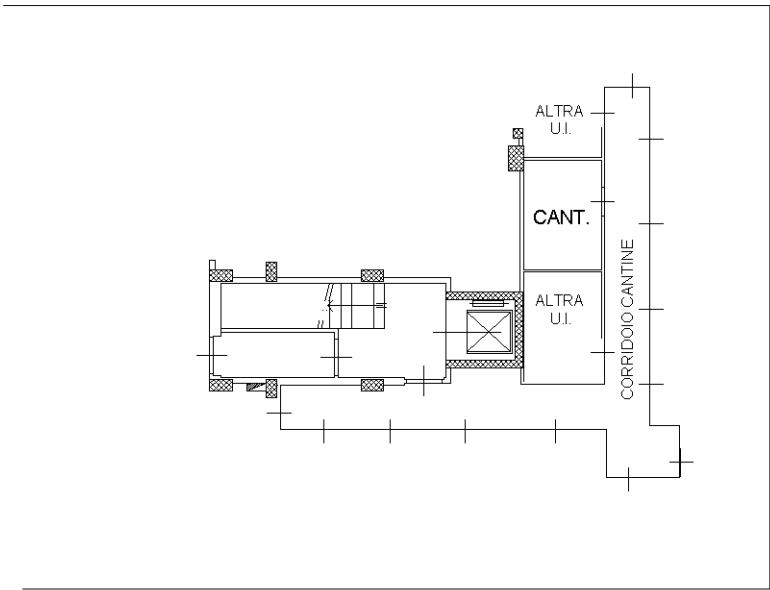

Ultima planimetria in atti