



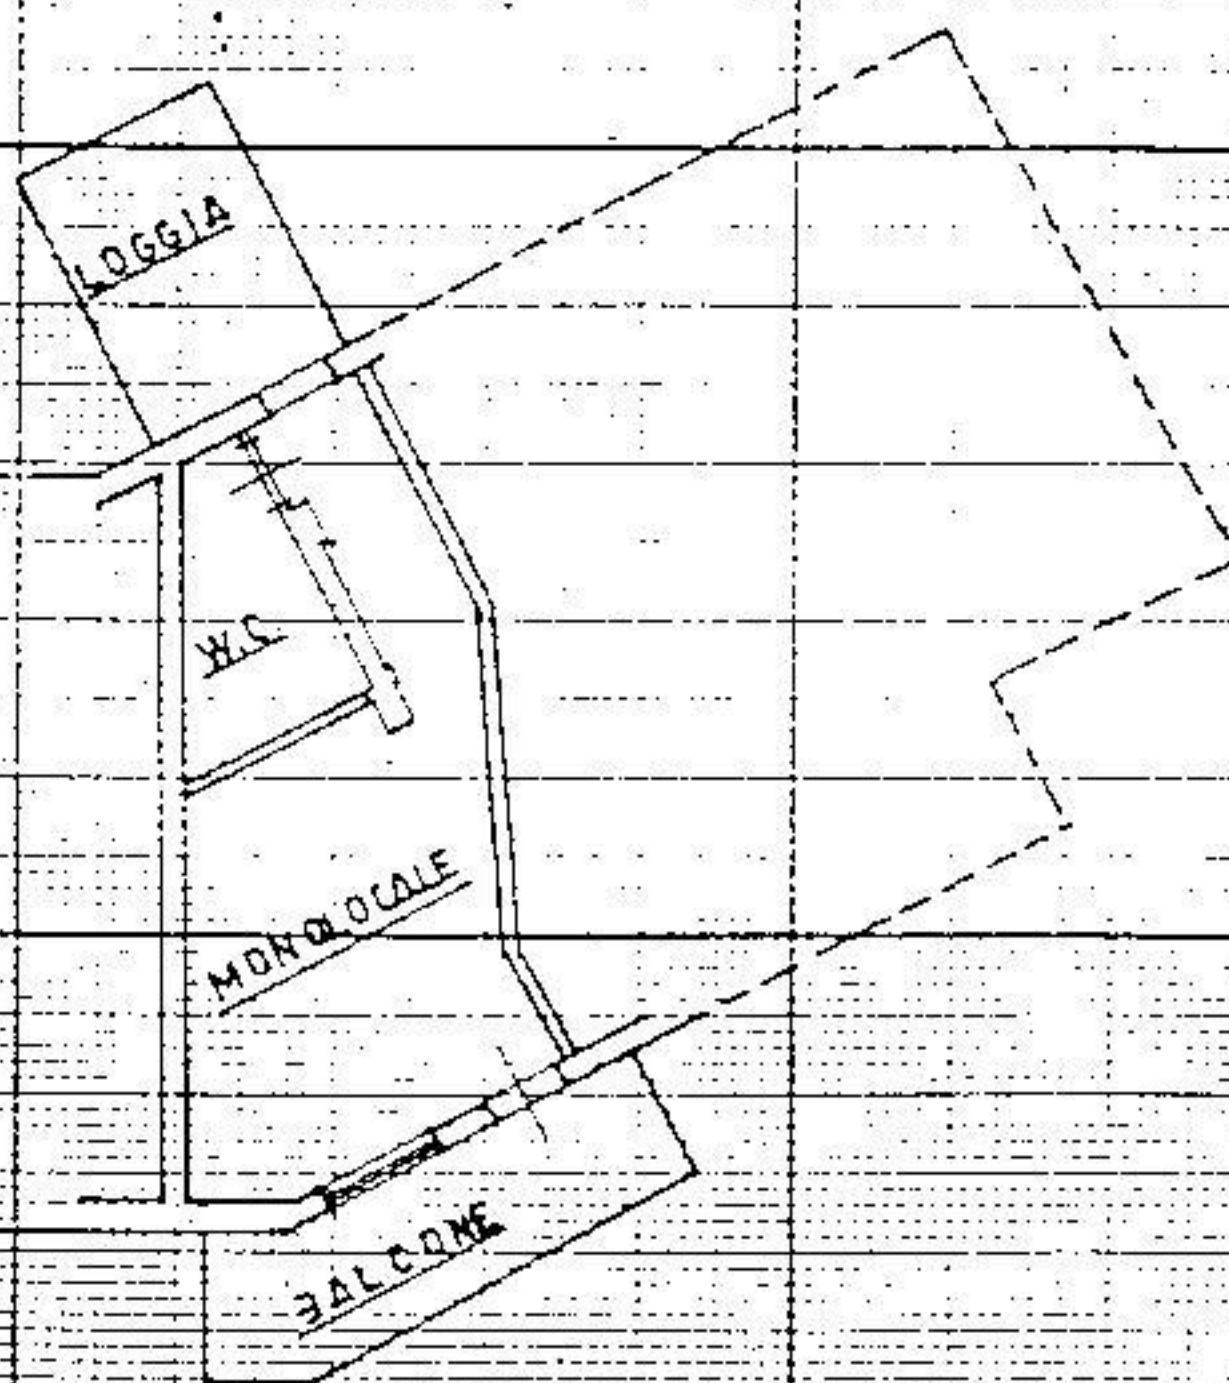

Planimetria di u.i.u. in Comune di BRENZONE..... via PRADA..... ALTA..... civ.....

ESTRATTO MAPPA
SCALA 1:2000

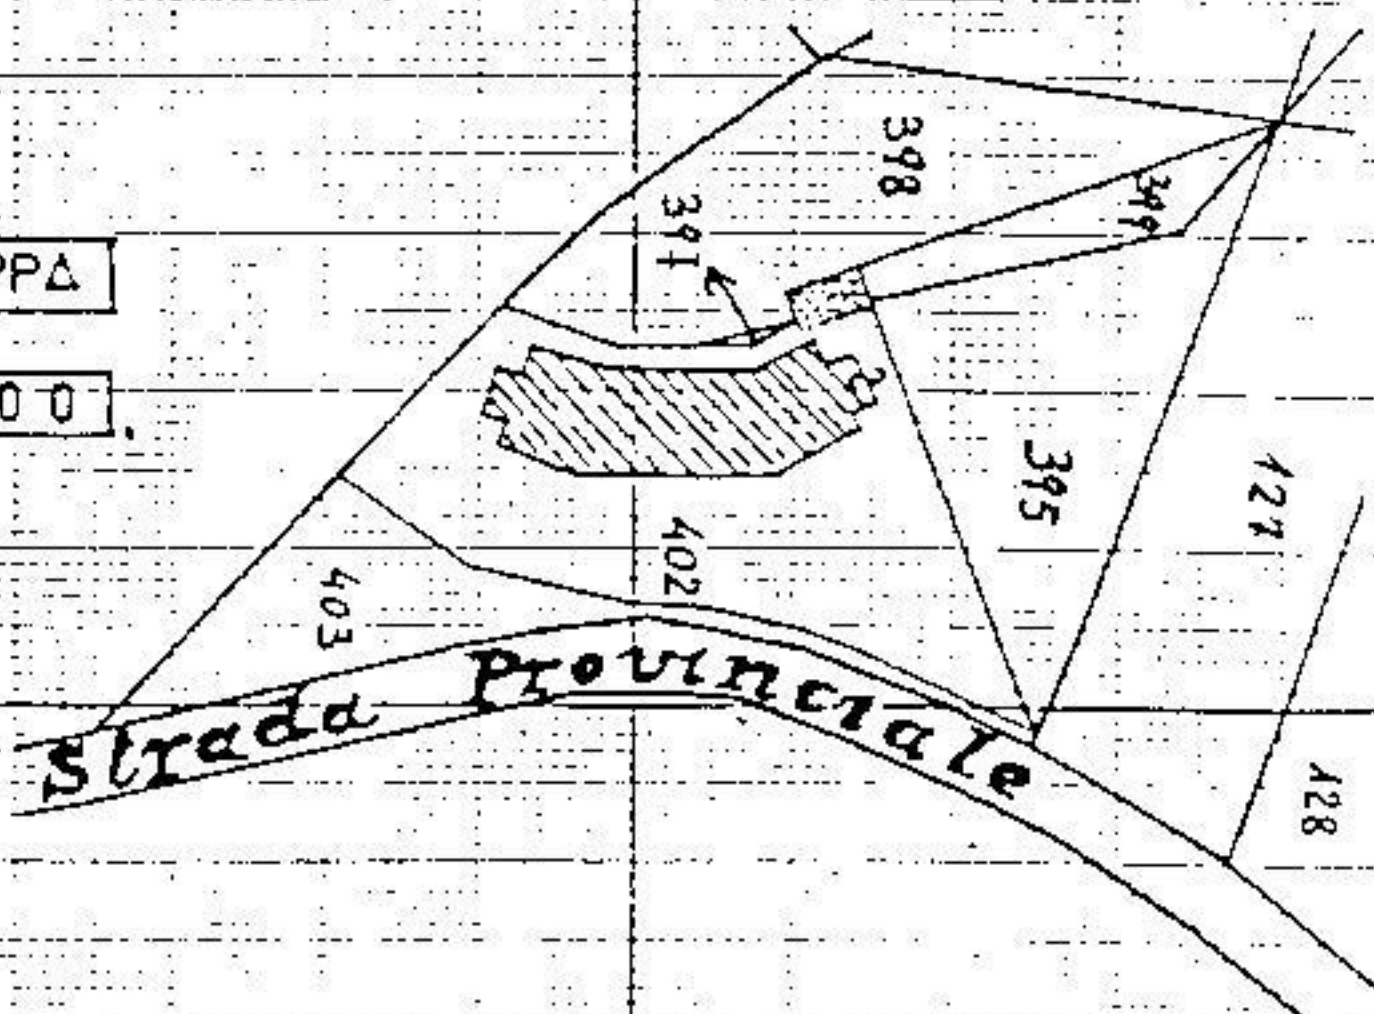

PIANO PRIMO: Hm=245

ORIENTAMENTO



SCALA DI 1:200

Dichiarazione di N.C. ☒
Denuncia di variazione ☐

Identificativi catastali
F. 33
n. 402 sub. 32

Compilata dal GEOMETRA
(Titolo, cognome e nome)
GALONI LUCIANO
Iscritto all'albo dei GEOMETRI
della provincia di VERONA n. 1117
data 10/10/96 Firma *[Signature]*



RISERVATO ALL'UFFICIO