

Agenzia delle Entrate
CATASTO FABBRICATI
Ufficio Provinciale di
Roma

Dichiarazione protocollo n. RM0031287 del 24/01/2017

Planimetria di u.i.u. in Comune di Roma

Via Domenico Panaroli

cat. 13-15-17

Identificativi Catastali:

Sezione:

Foglio: 943

Particella: 28

Subalterno: 507

Compilata da:

Mautner Matteo

Iscritto all'albo:
Geometri

Prov. Roma


N. 10956

Scheda n. 1


Scala 1:100

NEGOZIO
PIANO T.

VIALETTO D'INGRESSO CONDOMINIO CIV.9

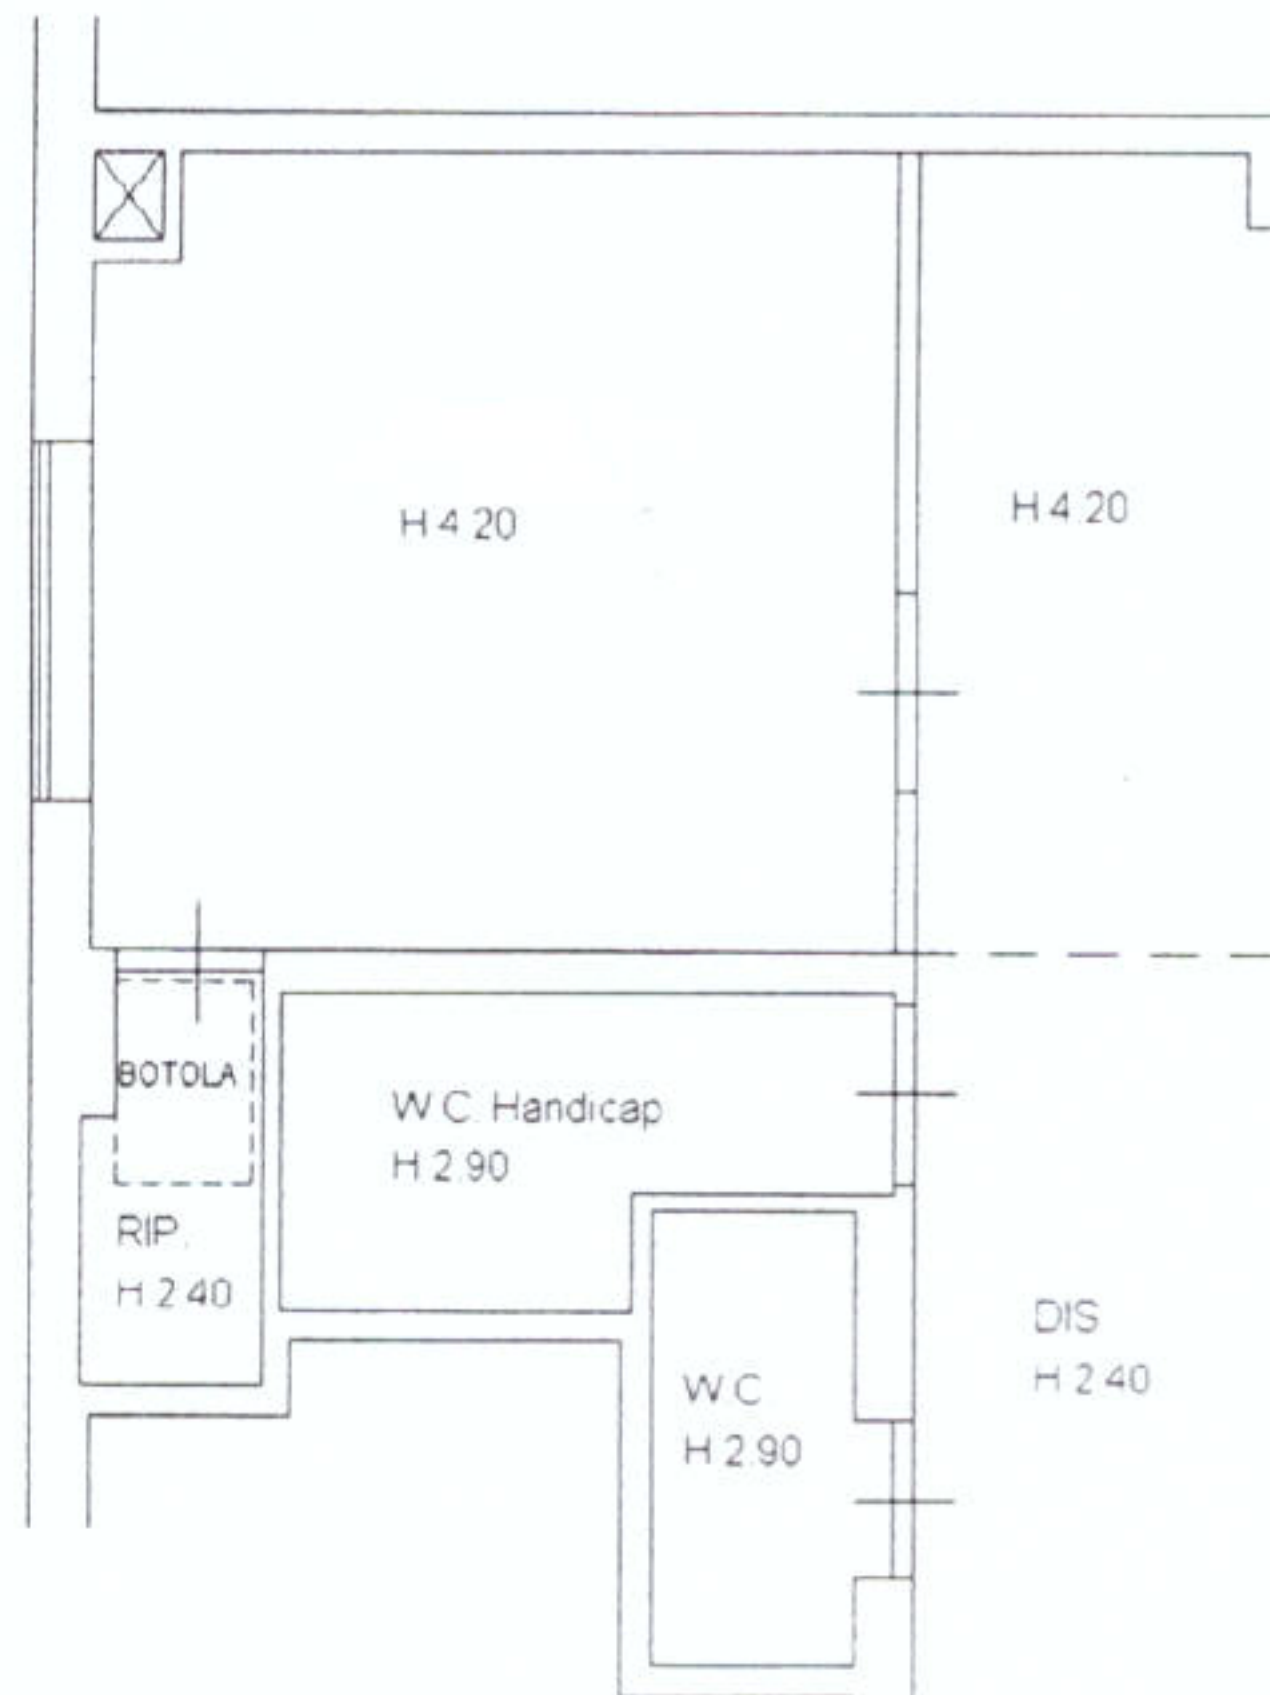

SOPPALCO NON PRATICABILE

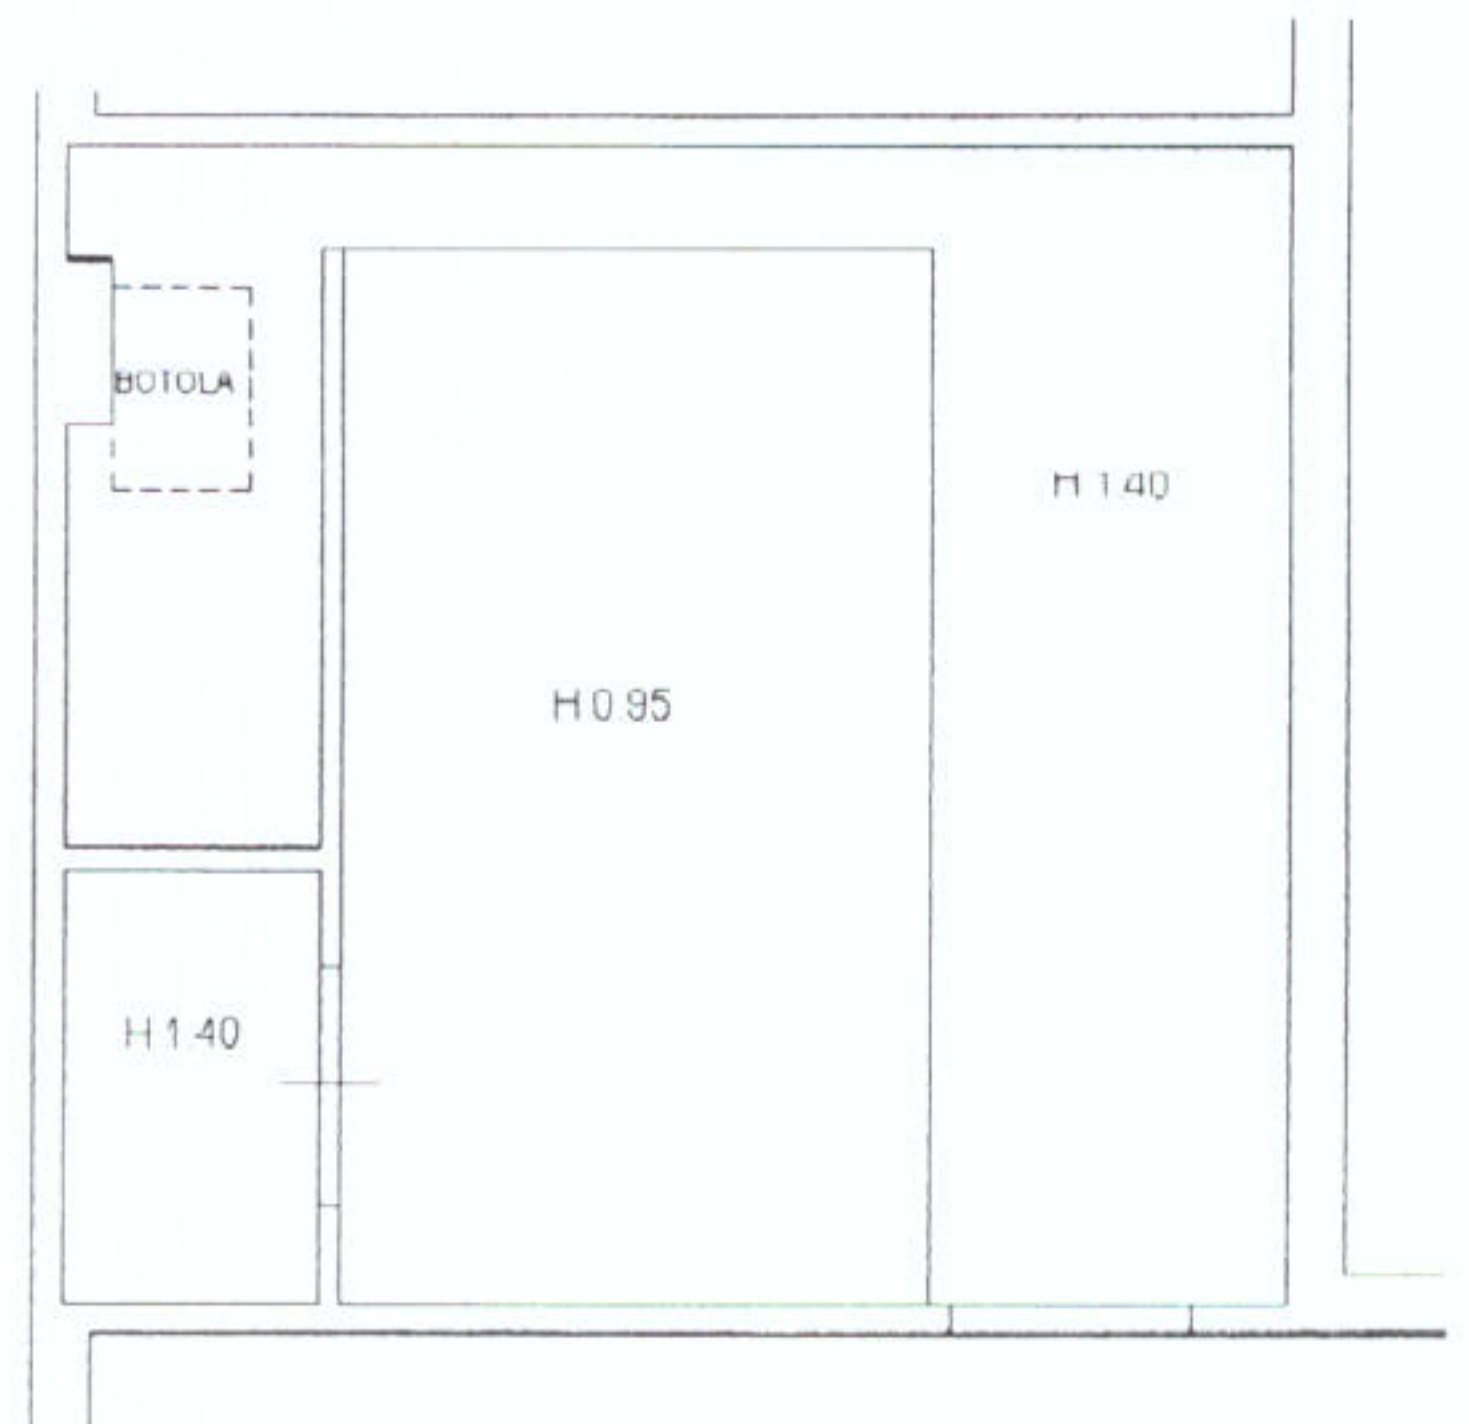

NEGOZIO CIV.11

H 4 20

NEGOZIO CIV.19

CIV.13


CIV.15

CIV.17

CORTE PRIVATA

MARCIAPIEDE

VIA DOMENICO PANAROLI

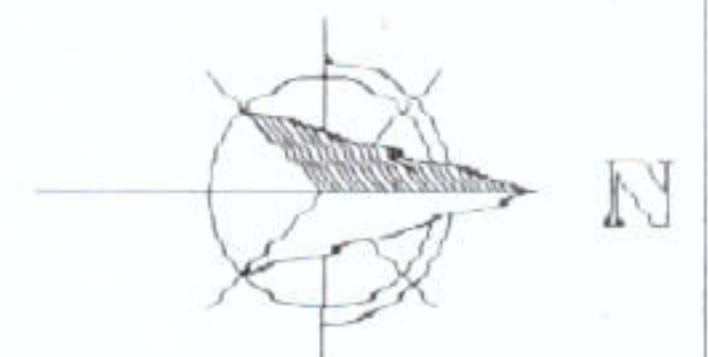

Ultima planimetria in atti

Data: 27/01/2017 - n. T248265 - Richiedente: MTNMTT90D13H501C

Totale schede: 1 - Formato di acquisizione: A4(210x297) - Formato stampa richiesto: A4(210x297)