


Agenzia delle Entrate
CATASTO FABBRICATI
Ufficio Provinciale di
Forlì

ELABORATO PLANIMETRICO	
Compilato da: Galbucci Gabriele	
Iscritto all'albo: Geometri	
Prov. Forlì	N. 1134

Comune di Longiano	Protocollo n. FO0051842 del 26/07/2018
Sezione: Foglio: 8 Particella: 250	Tipo Mappale n. 44515 del 10/07/2018
Dimostrazione grafica dei subalterni	
Scala 1 : 500	

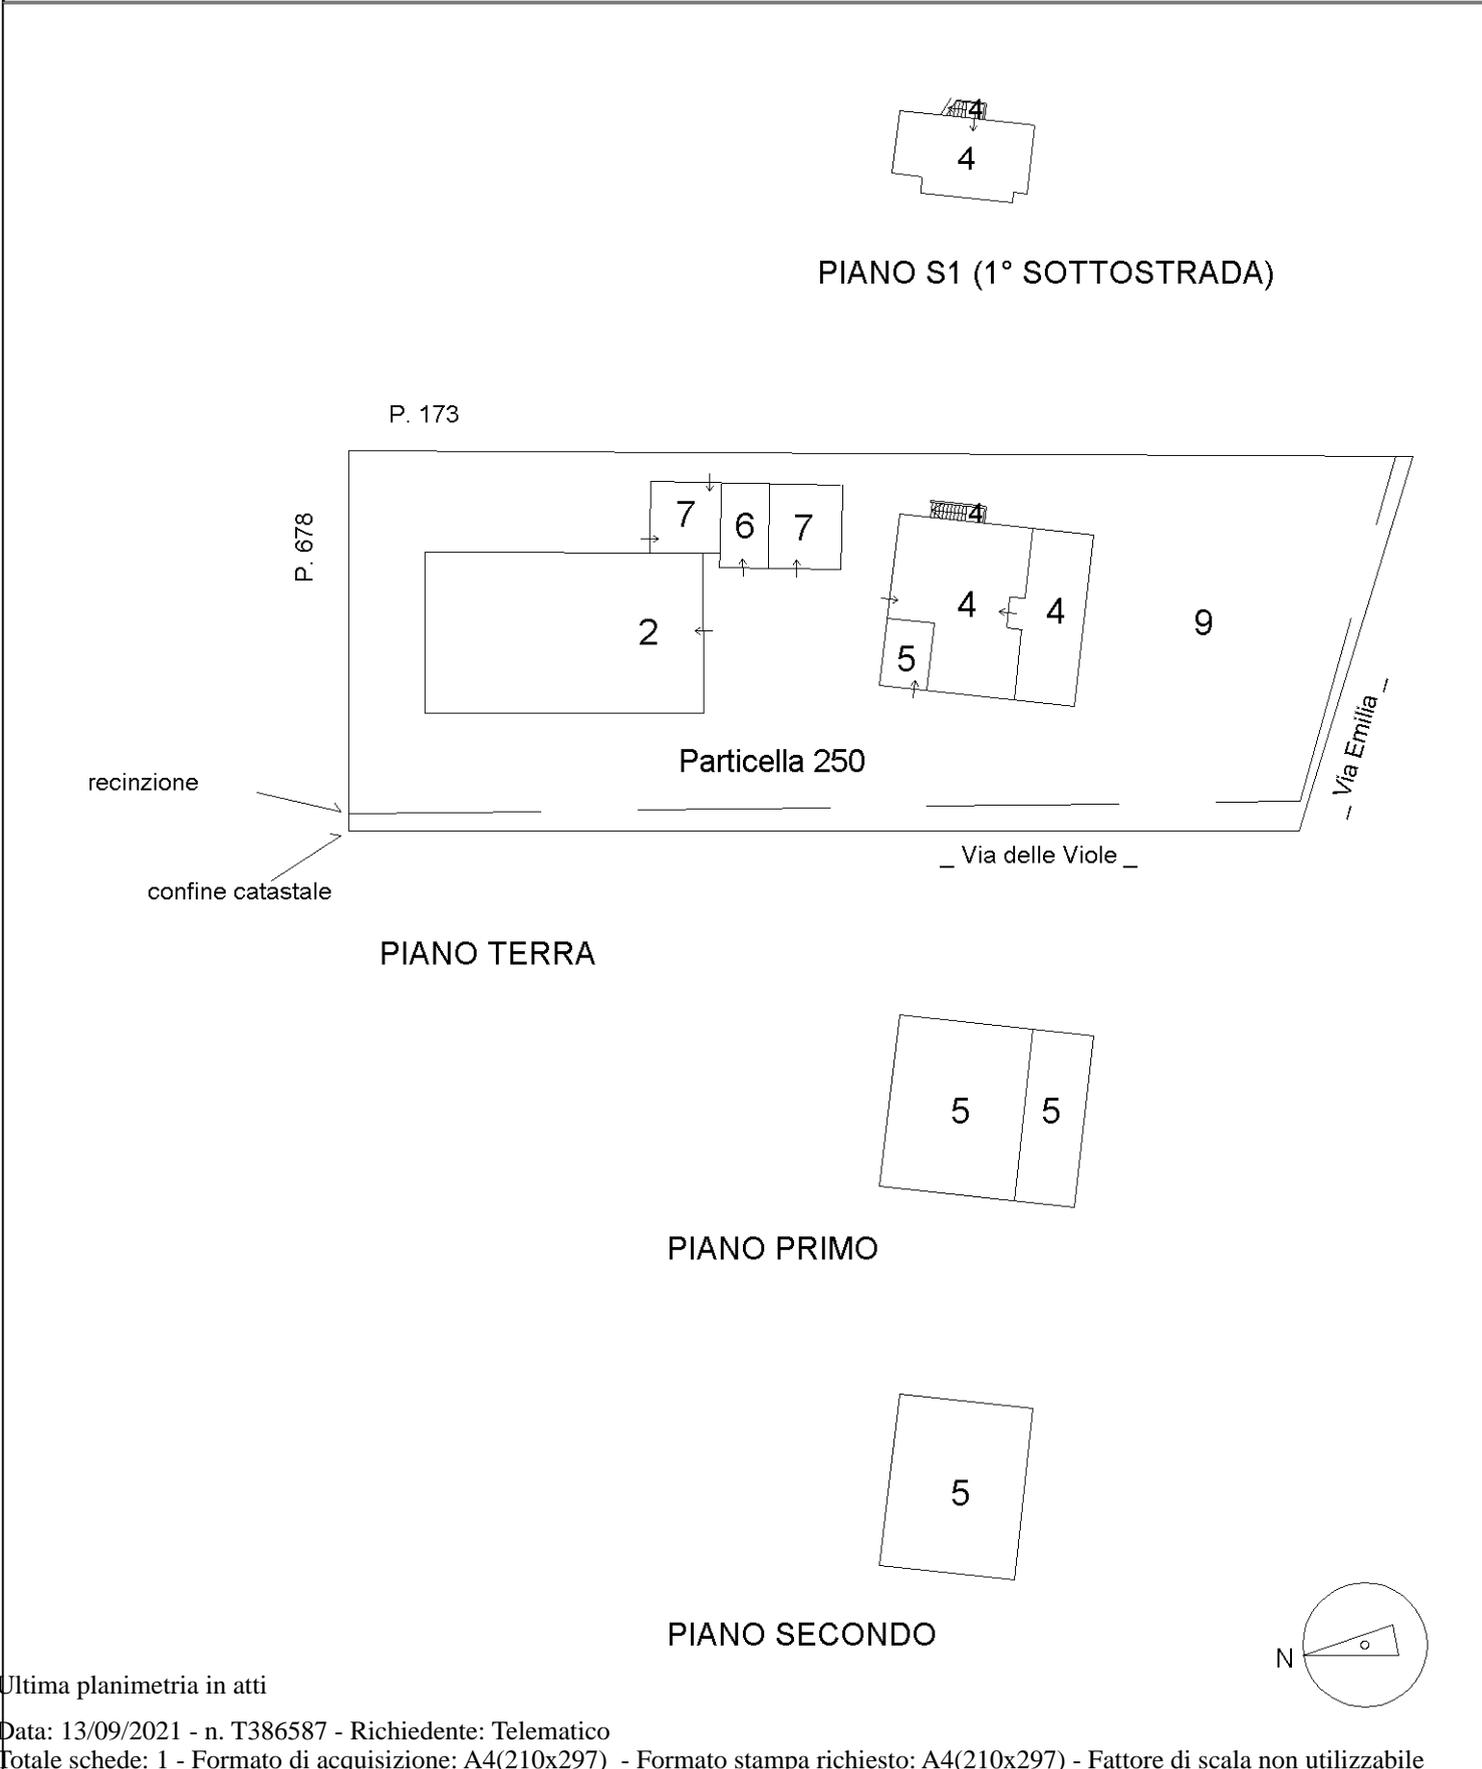

Catasto dei Fabbricati - Situazione al 13/09/2021 - Comune di LONGIANO (E675) - < Foglio: 8 - Particella: 250 - Elaborato planimetrico >

Ultima planimetria in atti