



Planimetria non attuale

Data: 14/03/2023 - n. T520073 - Richiedente: Telematico


Totale schede: 2 - Formato di acquisizione: A3(297x420) - Formato stampa richiesto: A4(240x297) - Fattore di scala non utilizzabile

Agenzia del Territorio
CATASTO FABBRICATI
Comune di Pitraino
Provincia di Messina

ELABORATO PLANIMETRICO	Compilato da: Mastrolembo Salvatore	Isoritto all'albo: Geometri	Frov. Messina	N. 1457
Comune di Pitraino	Sezione: Foglio: 2	Particella: 1359	Piraino n. 1359	23/09/2009 del
Dimostrazione grafica dei subalterni				
Tipo Mappale n. 167737 del 29/04/2009 Scala 1 : 500				

PIANO S1

PIANO T

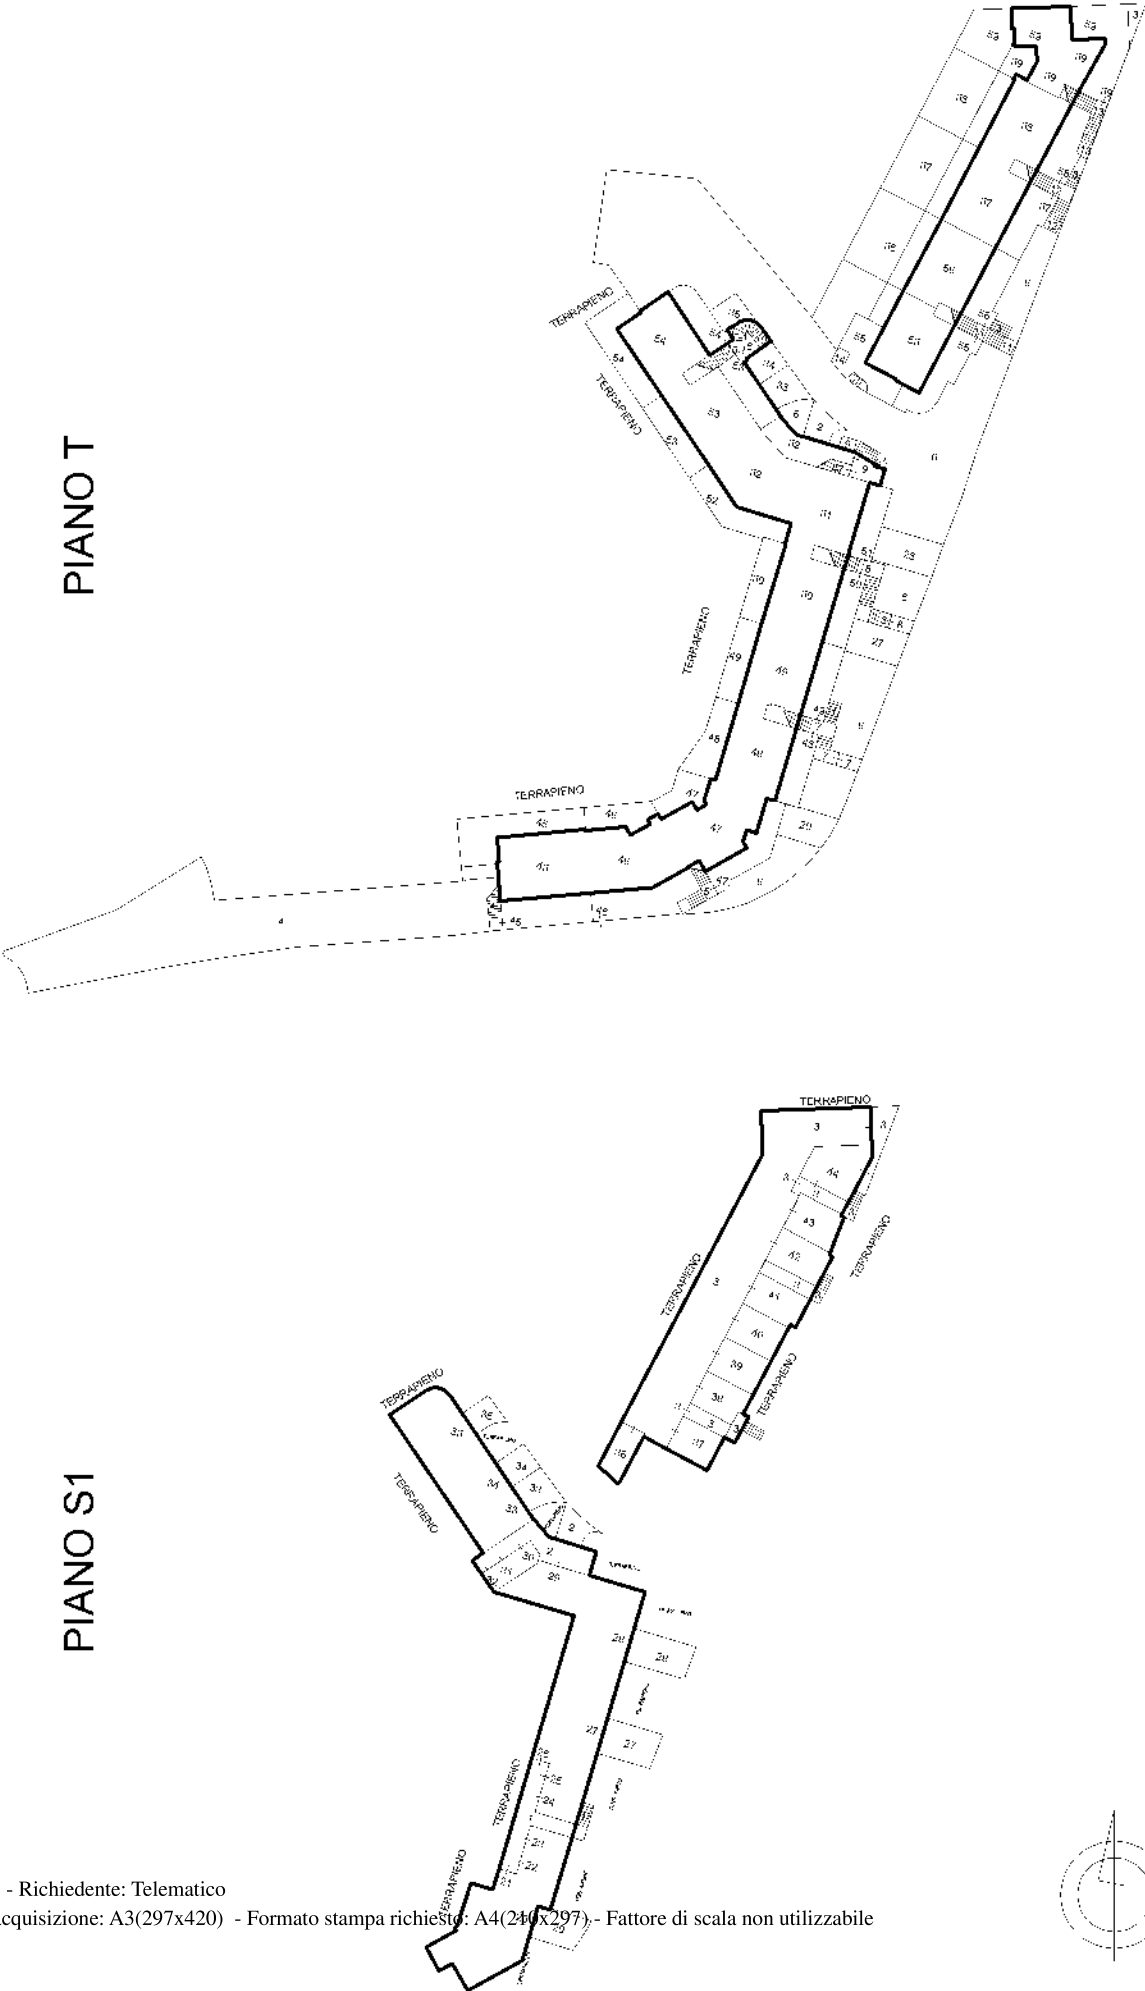

Planimetria non attuale


Data: 14/03/2023 - n. T520073 - Richiedente: Telematico

Totale schede: 2 - Formato di acquisizione: A3(297x420) - Formato stampa richiesto: A4(210x297) - Fattore di scala non utilizzabile


Agenzia del Territorio
CATASTO FABBRICATI
Ufficio Provinciale di Messina

ELABORATO PLANIMETRICO	Compilato da: Mastrolembo Salvatore	Isoritto all'albo: Geometri	Frov. Messina	N. 1457
Comune di Filralno	Sezione: Foglio:2	Particella:1359	Pr. n. 1386 n. 23/09/2009	del
Dimostrazione grafica dei subalterni				
Tipo Mappale n. 167737 del 29/04/2009 Scala 1 : 500				



PIANO 1

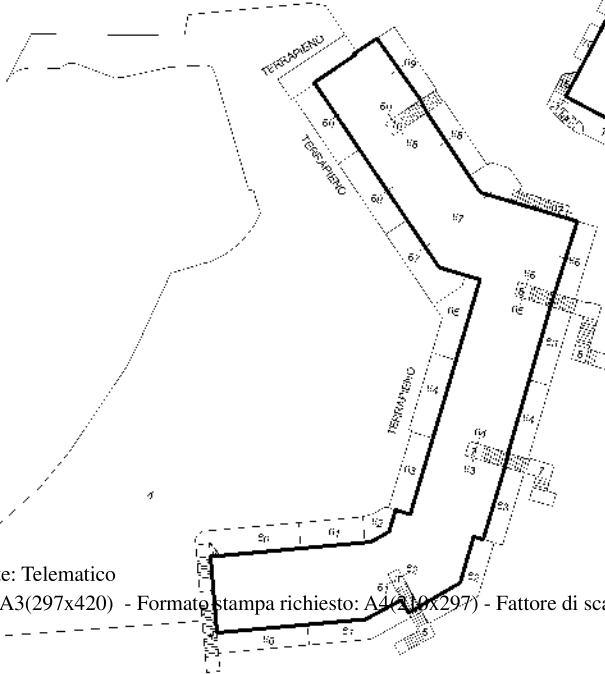

PIANO 2

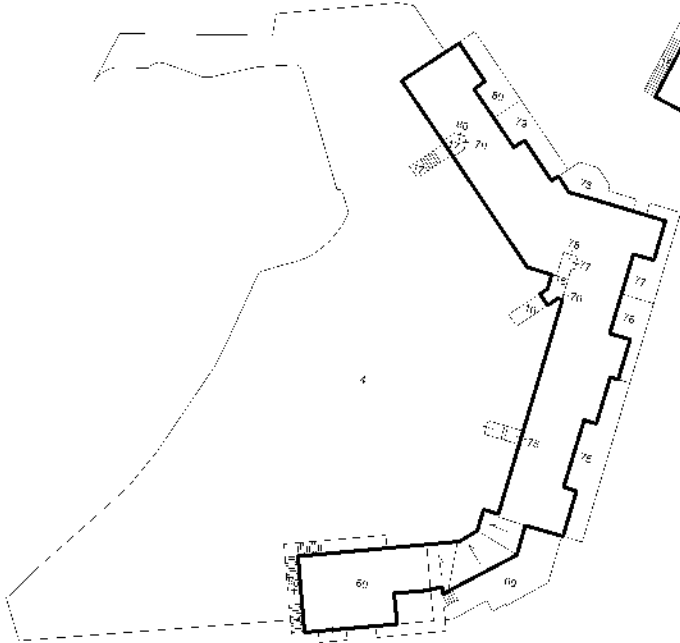


PIANO 3

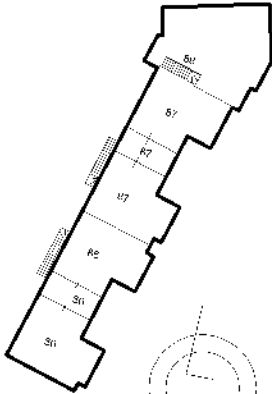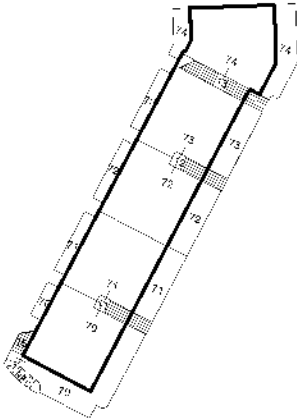


Agenzia del Territorio
CATASTO FABBRICATI
Ufficio Provinciale di
Messina

Dichiarazione protocollo n. ME0313865 del 23/09/2009	
Planimetria di u.i.u. in Comune di Piraino	
Via Nazionale	civ. SNC
Identificativi Catastali:	Compilata da:
Sezione:	Mastrolembo Salvatore
Foglio: 2	Iscritto all'albo:
Particella: 1359	Geometri
Subalterno: 62	Prov. Messina
	N. 1457

Scheda n. 1 Scala 1:100

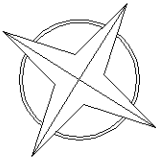

NORD

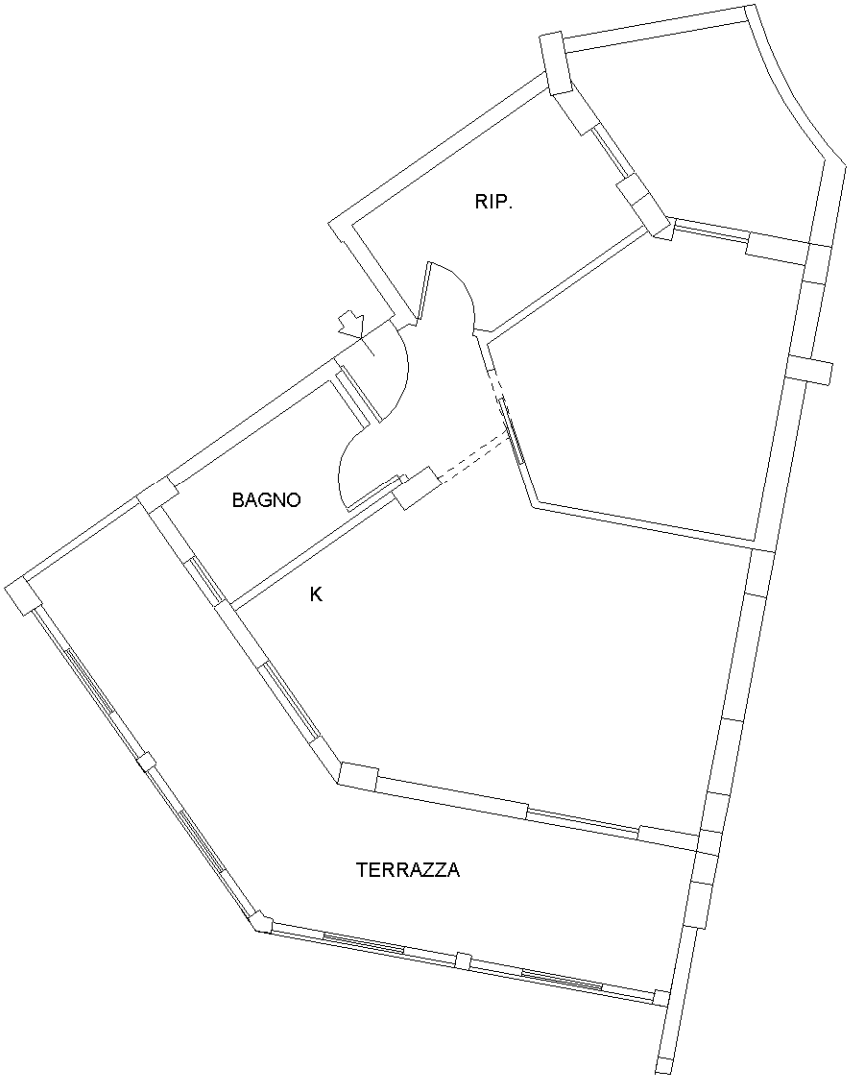

PIANTA PIANO PRIMO

h = 3,00 m.

Ultima planimetria in atti

Visura storica per immobile

Situazione degli atti informatizzati al 14/03/2023

Dati della richiesta	Comune di PIRAINO (Codice:G699)	
Catasto Fabbricati	Provincia di MESSINA	
	Foglio: 2 Particella: 1359 Sub.: 62	

Indirizzo	[REDACTED]	
Notifica	[REDACTED]	
Annotazioni	(1) Proprieta' 1/1 in regime di separazione dei beni	

Unità immobiliare dal 21/10/2016

DATI IDENTIFICATIVI		DATI DI CLASSAMENTO							DATI DERIVANTI DA			
N.	Sezione Urbana	Foglio	Particella	Sub	Zona Cens.	Micro Zona	Categoria	Classe	Consistenza	Superficie Catastale	Rendita	
1		2	1359		62		A/2	8	3,5 vani	Totale: 66 m² Totale:escluse aree scoperte**: 58 m²	Euro 169,91	VARIAZIONE TOPONOMASTICA del 21/10/2016 Pratica n. ME0170472 in atti dal 21/10/2016 VARIAZIONE TOPONOMASTICA DERIVANTE DA AGGIORNAMENTO ANSC (n. 57027.1/2016)
Indirizzo		VIA NAZIONALE ZAPPARDINO n. SNC Piano 1										
Notifica							Partita		Mod.58			
Annotazioni		-classamento e rendita non rettificati entro dodici mesi dalla data di iscrizione in atti della dichiarazione (d.m. 701/94)										

Mappali Terreni Correlati
Codice Comune G699 - Foglio 2 - Particella 1359

Situazione dell'unità immobiliare dal 09/11/2015

DATI IDENTIFICATIVI					DATI DI CLASSAMENTO						DATI DERIVANTI DA	
N.	Sezione Urbana	Foglio	Particella	Sub	Zona Cens.	Micro Zona	Categoria	Classe	Consistenza	Superficie Catastale	Rendita	
1		2	1359	62			A/2	8	3,5 vani	Totale: 66 m² Totale: escluse aree scoperte**: 58 m²	Euro 169,91	Variazione del 09/11/2015 - Inserimento in visura dei dati di superficie.

Visura storica per immobile

Situazione degli atti informatizzati al 14/03/2023

Data: 14/03/2023 Ora: 22.06.39

Visura n.: T520786 Page: 3

Fine

Situazione dell'unità immobiliare dal 23/09/2009

N.	DATI IDENTIFICATIVI				DATI DI CLASSAMENTO							DATI DERIVANTI DA
	Sezione Urbana	Foglio	Particella	Sub	Zona Cens.	Micro Zona	Categoria	Classe	Consistenza	Superficie Catastale	Rendita	
1		2	1359	62			A/2	8	3,5 vani		Euro 169,91	COSTITUZIONE del 23/09/2009 Pratica n. ME0313865 in atti dal 23/09/2009 COSTITUZIONE (n. 3196/1/2009)
Indirizzo					VIA NAZIONALE n. SNC Piano I							
Notifica							Partita				Mod.58	
Annotazioni		-censuamento e rendita proposti (d.m. 701/931)										

L' intestazione alla data della richiesta deriva dai seguenti atti:

Situazione degli intestati dal 19/03/2010

N.	DATI ANAGRAFICI	CODICE FISCALE	DIRITTI E ONERI REALI
1			
DATI DERIVANTI DA			
Atto del 19/03/2010 Pubblico ufficiale TAMBURINO ALFREDO Sede CANANIA (CT) Repertorio n. 10889 - COMPRAVENDITA Nota presentata con Modello Unico n. 6630/1/2010 Reparto PI di MESSINA in atti dal 24/03/2010			

Situazione degli intestati dal 23/09/2009

N.	DATI ANAGRAFICI	CODICE FISCALE	DIRITTI E ONERI REALI
1	ACQUA MARINA S.R.L. Sede in PIRAINO (ME)	02092920830*	(1) Proprietà 1000/1000 fino al 19/03/2010
DATI DERIVANTI DA			
COSTITUZIONE del 23/09/2009 Pratica n. ME0313865 in atti dal 23/09/2009 COSTITUZIONE (n. 3196/1/2009)			

Visura telematica

Tributi speciali: Euro 0,90

* Codice Fiscale Validato in Anagrafe Tributaria.

** Si intendono escluse le "superfici di balconi, terrazze e aree scoperte pertinenziali e accessorie, comunicanti o non comunicanti" (cfr. Provvedimento del Direttore dell'Agenzia delle Entrate 29 marzo 2013).