

Identificativi Catastali:

Sezione: A

Foglio: 21

Particella: 1694

Subalterno: 48

Compilata da:  
Zuddas Marco

Iscritto all'albo:  
Geometri


Prov. Cagliari

N. 2892

Scheda n. 1

Scala 1:200

## PIANO SESTO

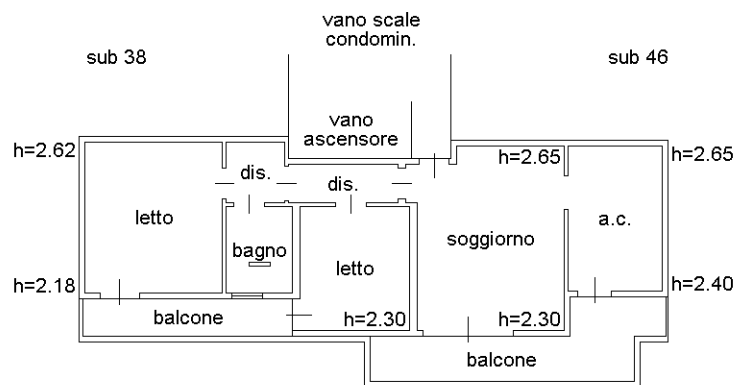

via Einstein

