NUOVA INIZIATIVA IMMOBILIARE

COMPLESSO RESIDENZIALE COMUNE DI ARCORE

STUDIO TECNICO
EDOARDO COLOMBO
SOLUZIONI PER L'EDILIZIA

Via n. Tommaseo 11/A
20871, Vimercate (MB)
Tel. 039-6081515
Cell. 348-5853876
E-mail: info@studiotecnicoedoardocolombo.it

Edilizia Moderna Srl
Via Tolomeo 10
20900 Monza MB
039.2847422
edilizia.modernasrl@virgilio.it

SCHEDE INDICATIVE
DISTRIBUZIONE INTERNA DEI LOCALI E RELATIVE QUOTE

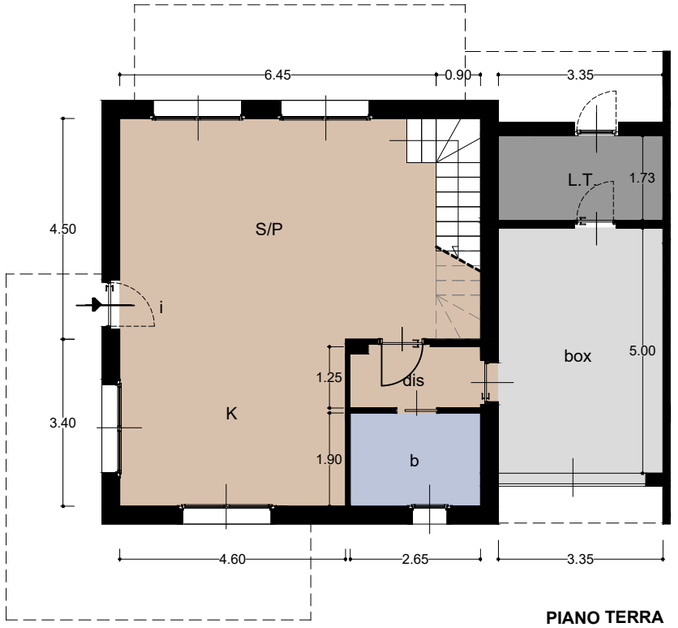

PIANO TERRA

PLANIMETRIA GENERALE DELLE UNITA' ABITATIVE

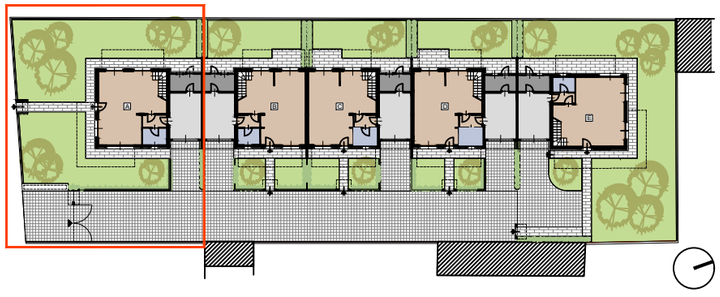

Proposta di arredamento

Villa di testa A

PIANO TERRA

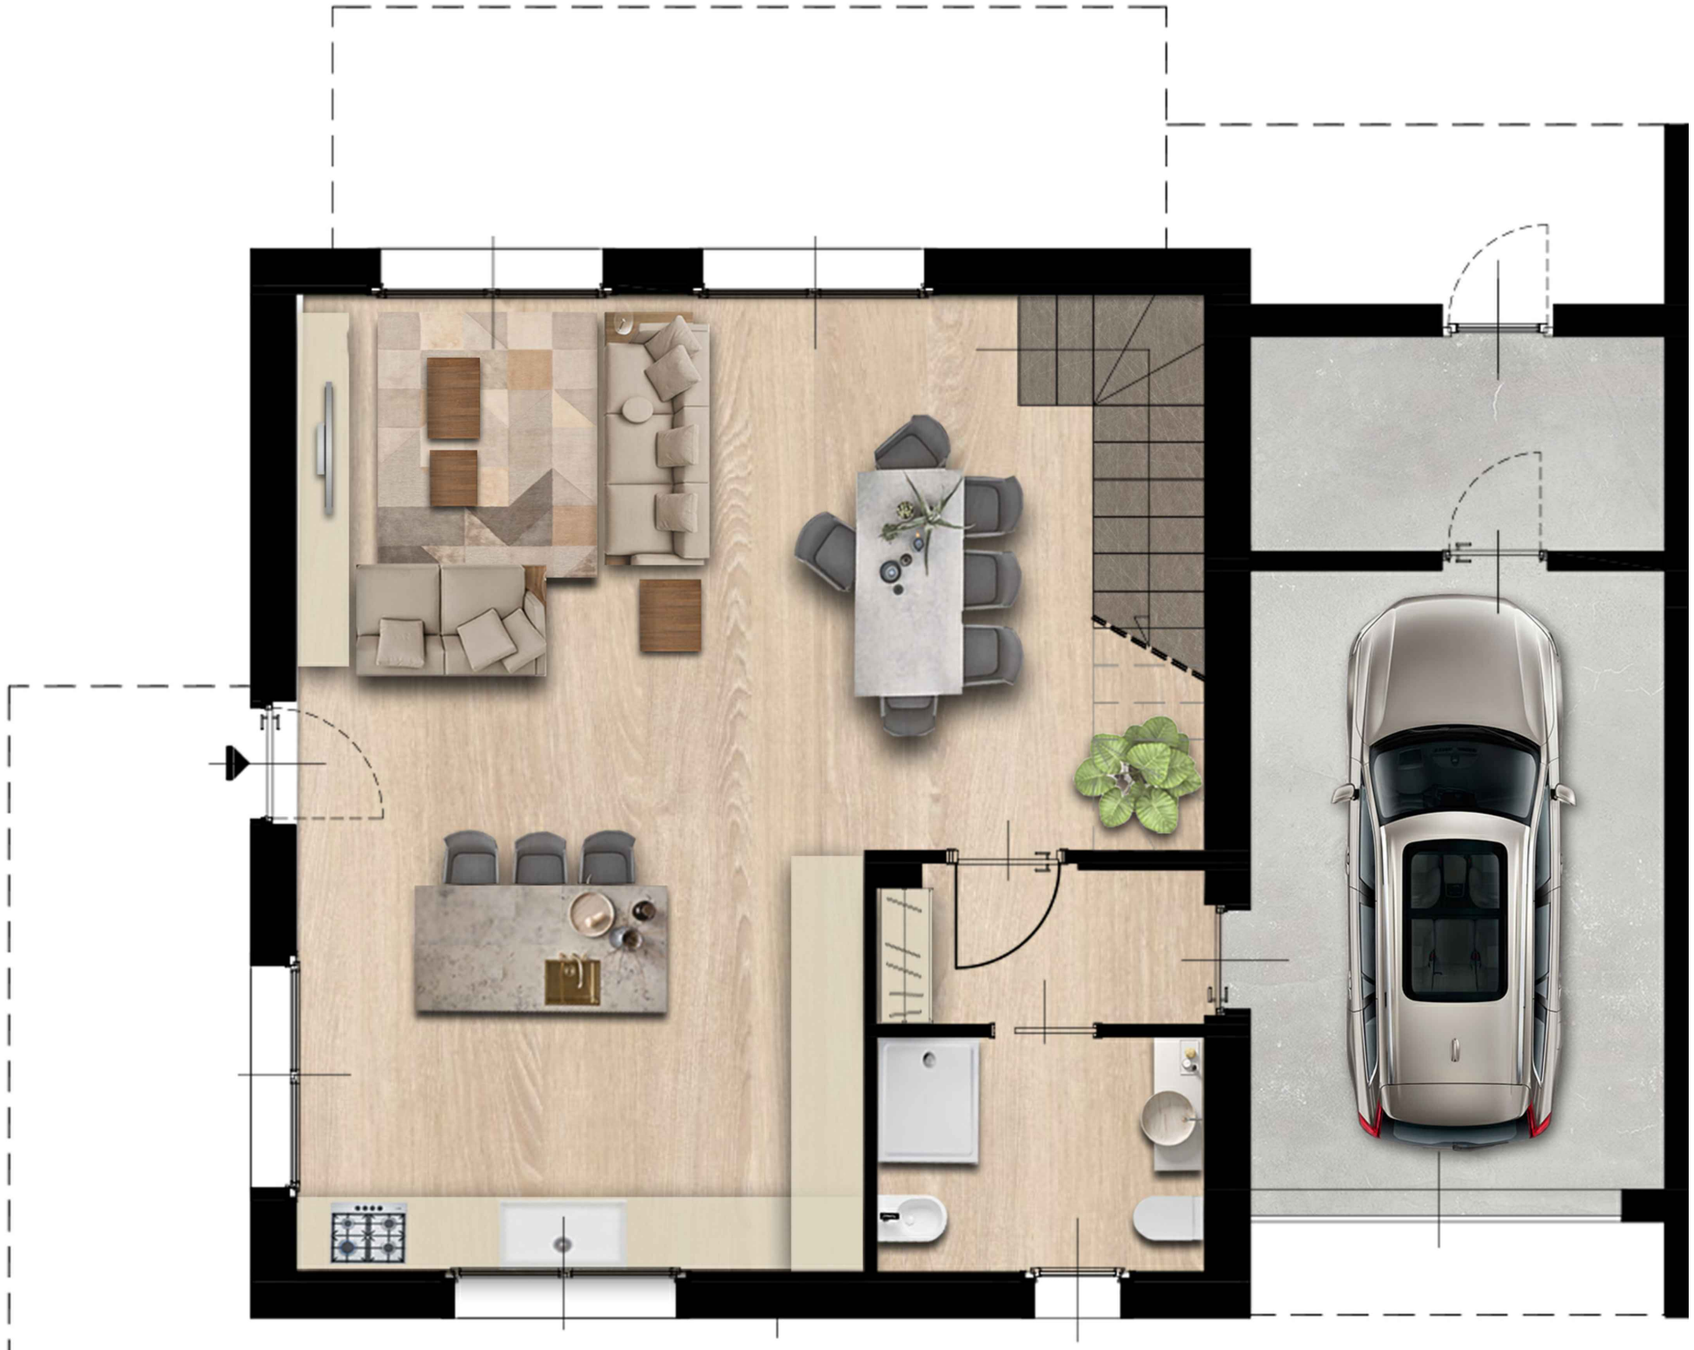

SCHEDE INDICATIVE

DISTRIBUZIONE INTERNA DEI LOCALI E RELATIVE QUOTE

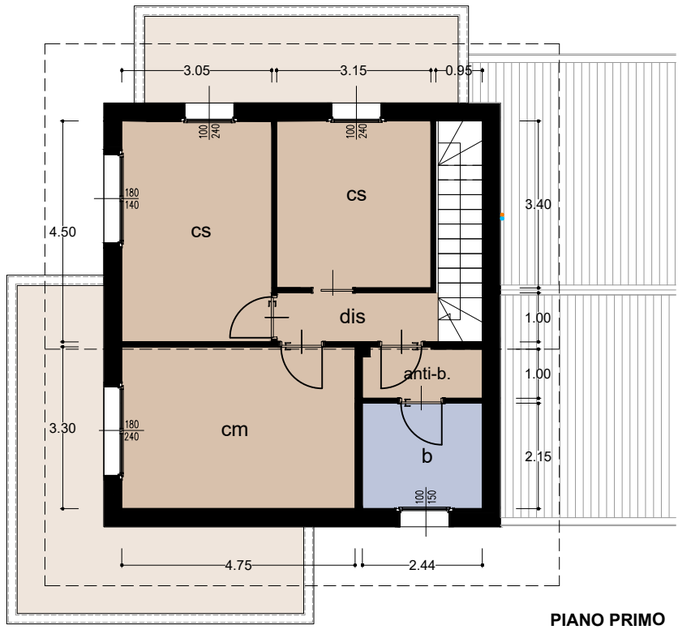

PIANO PRIMO

Proposta di arredamento

Villa di testa A

PIANO PRIMO

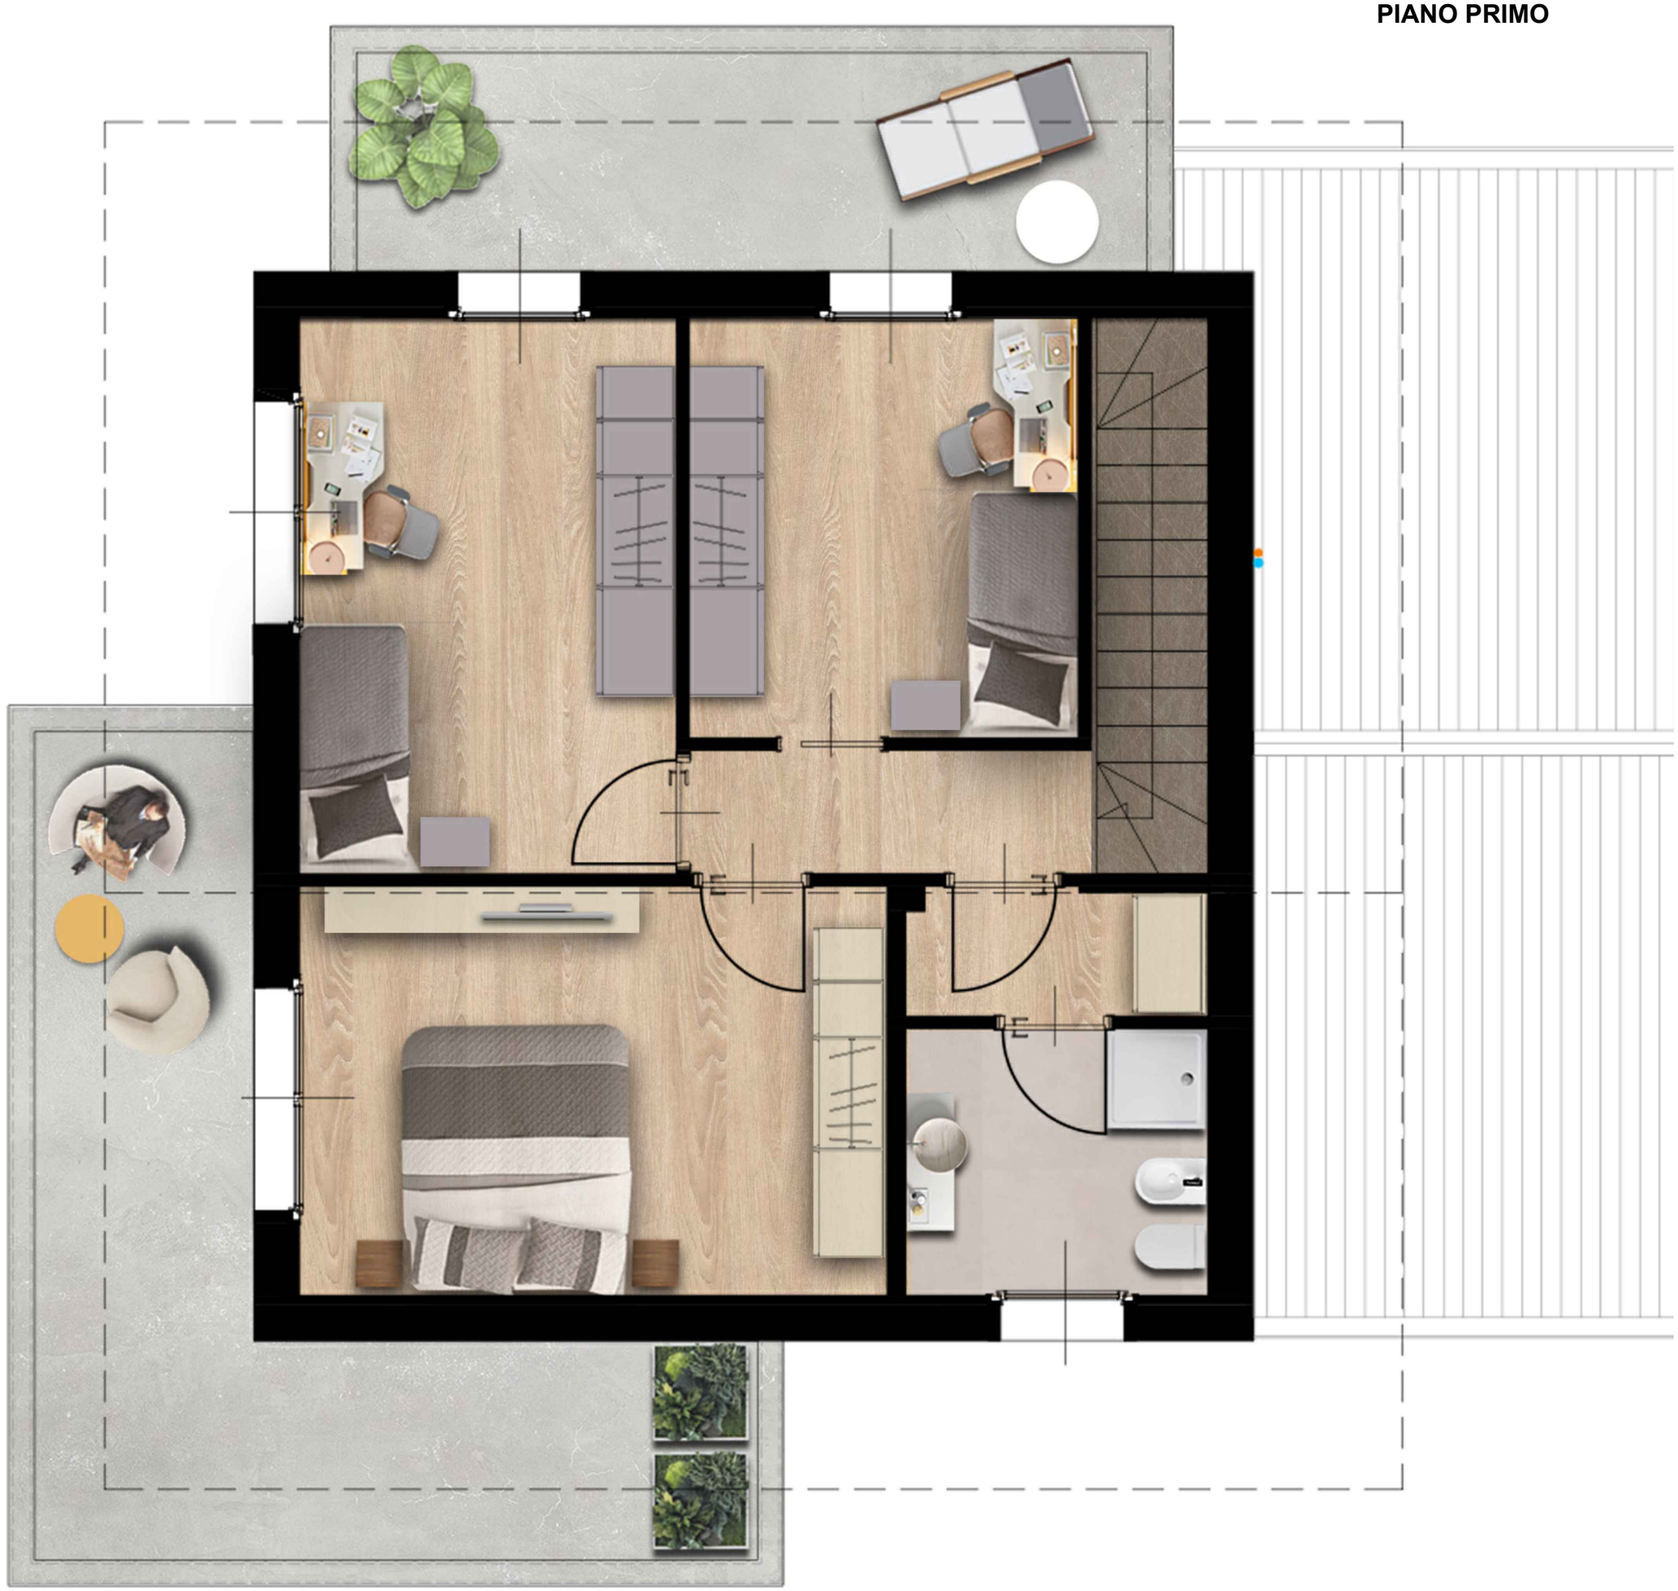

SCHEDE INDICATIVE
DISTRIBUZIONE INTERNA DEI LOCALI E RELATIVE QUOTE

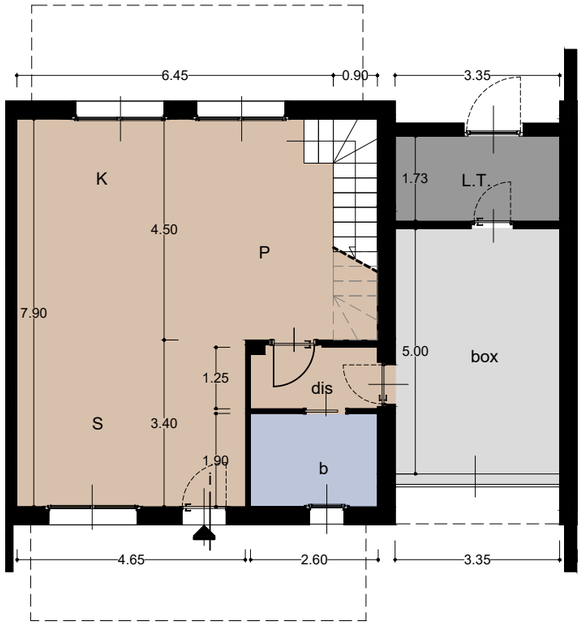

PIANO TERRA

PLANIMETRIA GENERALE DELLE UNITA' ABITATIVE

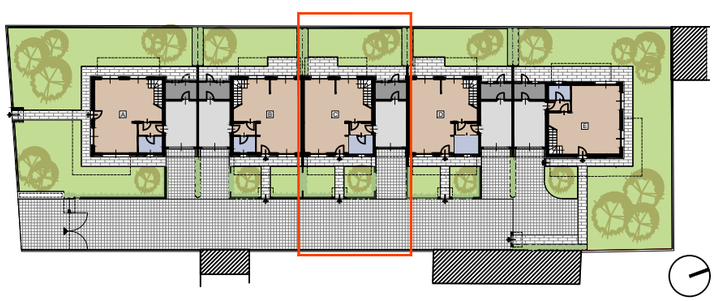

Proposta di arredamento

Villa B.C.D

PIANO TERRA

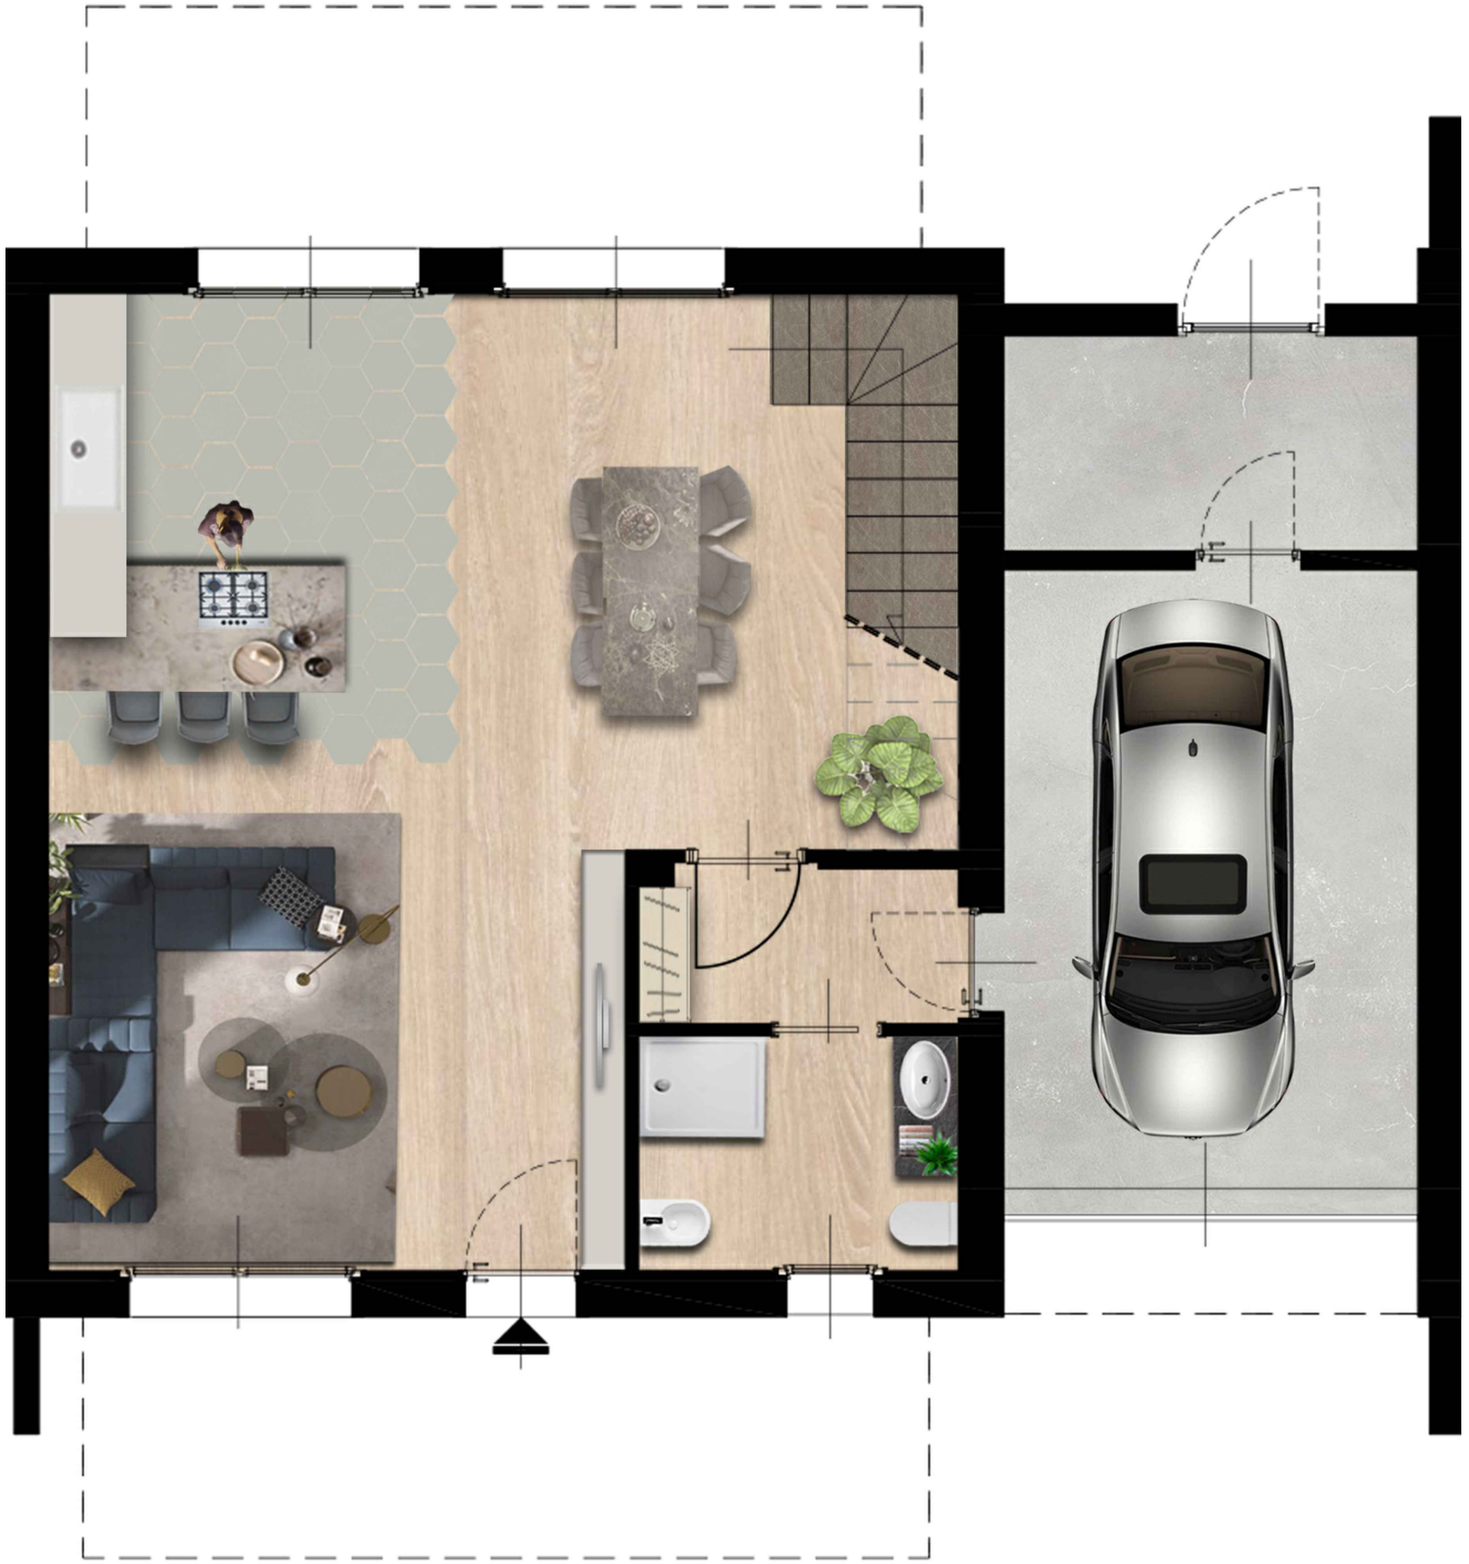

SCHEDE INDICATIVE

DISTRIBUZIONE INTERNA DEI LOCALI E RELATIVE QUOTE

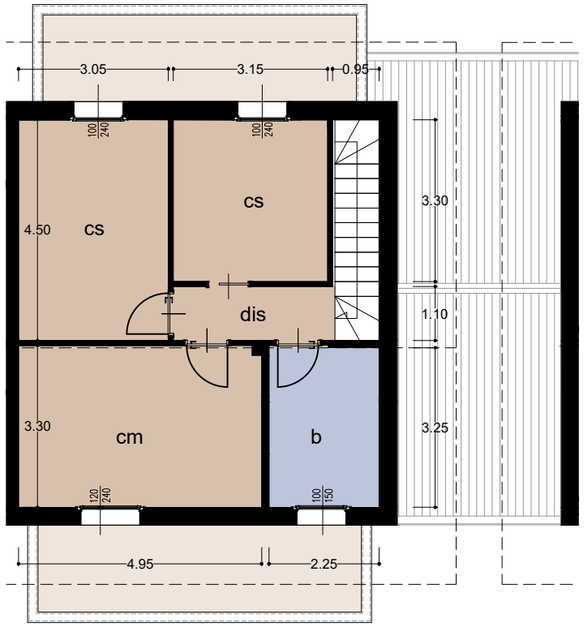

PIANO PRIMO

Proposta di arredamento

Villa B.C.D

PIANO PRIMO

SCHEDE INDICATIVE

DISTRIBUZIONE INTERNA DEI LOCALI E RELATIVE QUOTE

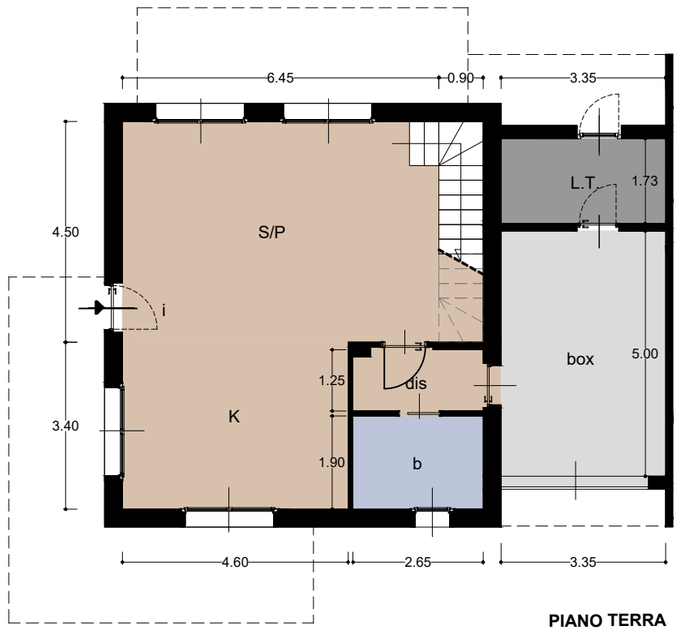

PIANO TERRA

PLANIMETRIA GENERALE DELLE UNITA' ABITATIVE

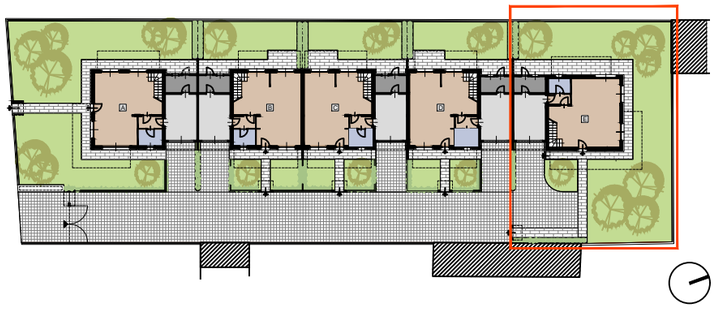

Proposta di arredamento

Villa di testa E

PIANO TERRA

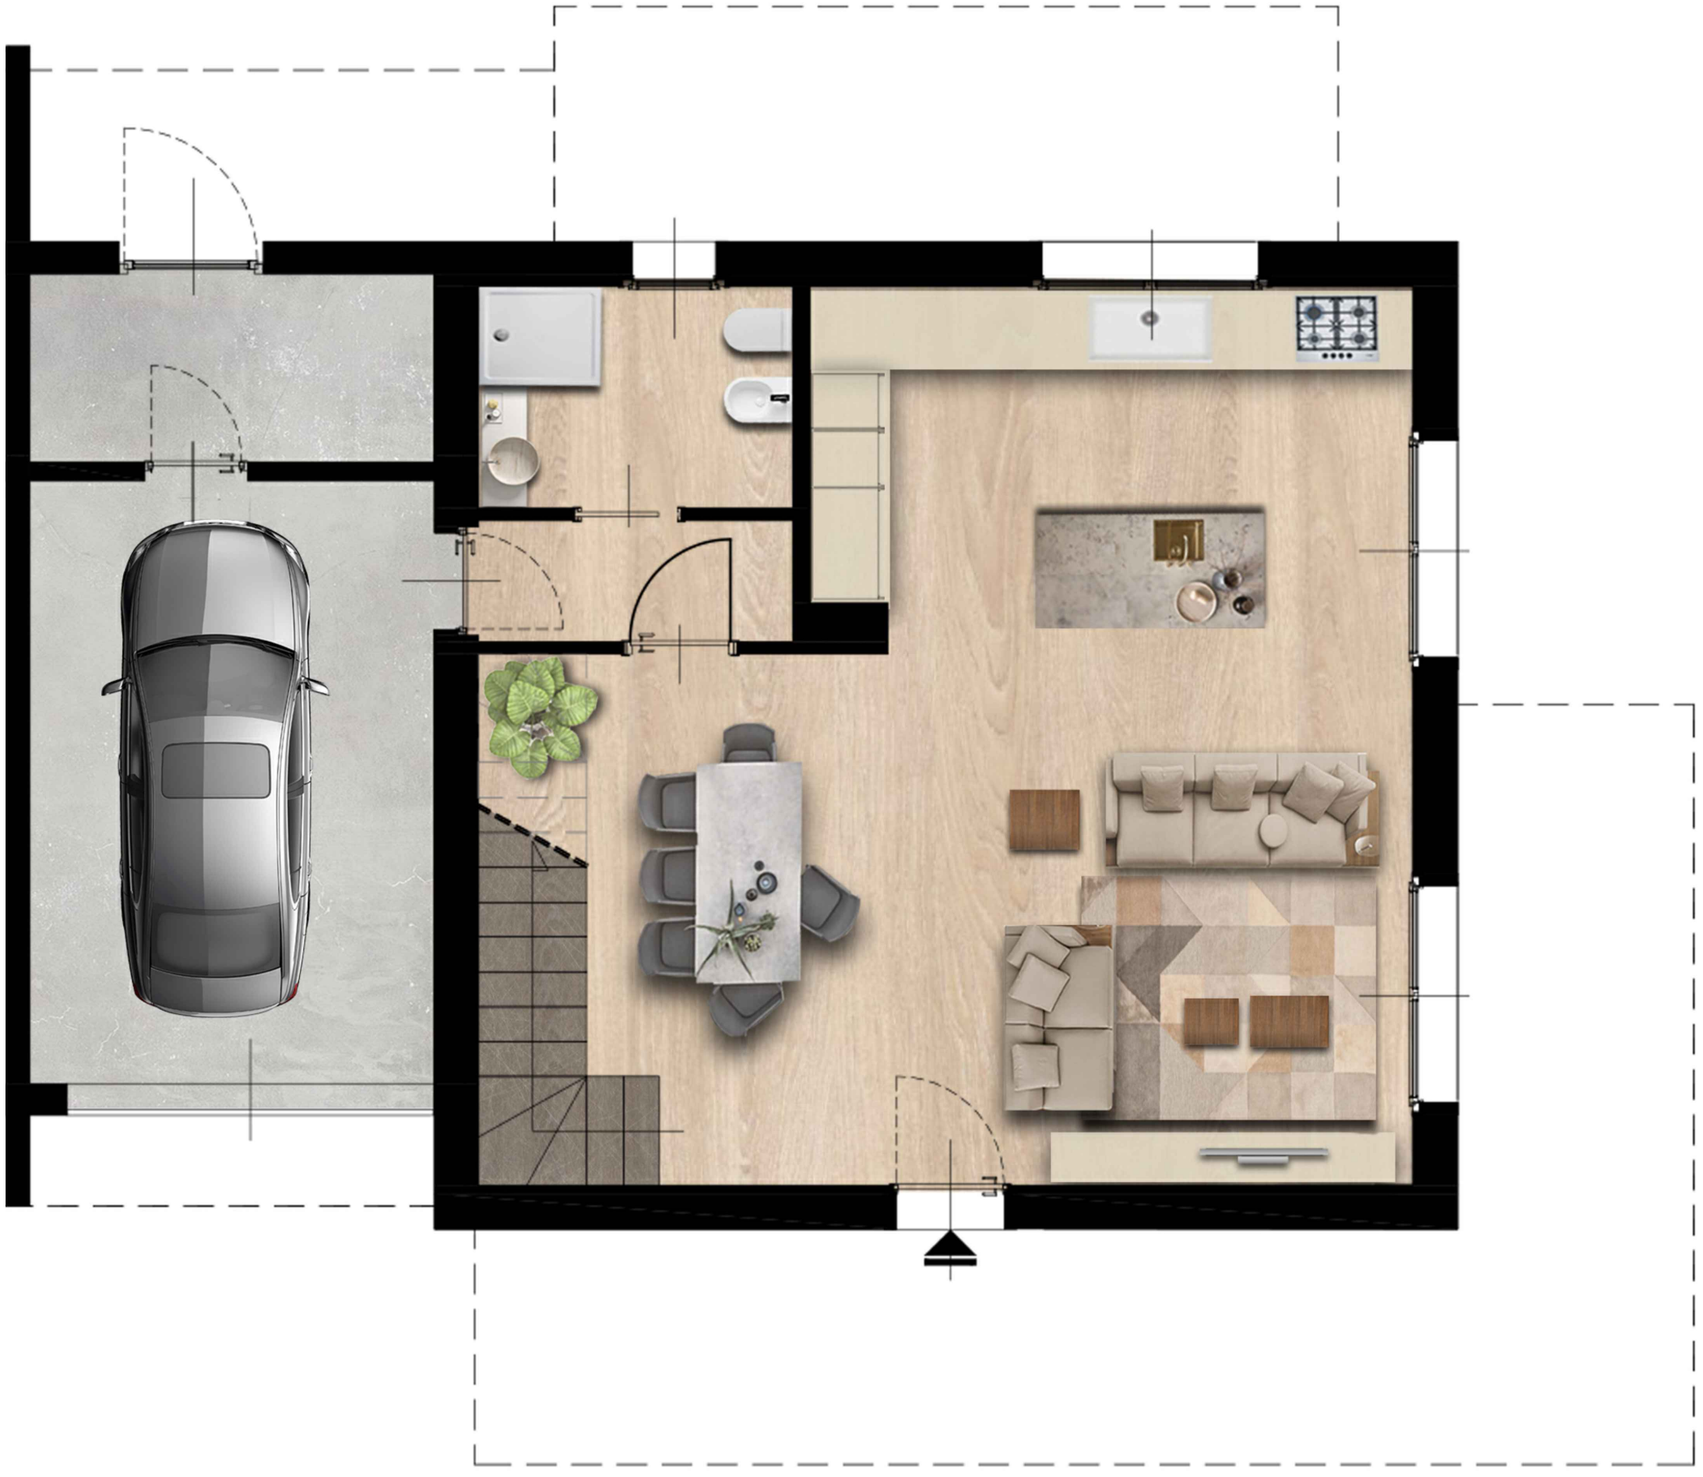

SCHEDE INDICATIVE

DISTRIBUZIONE INTERNA DEI LOCALI E RELATIVE QUOTE

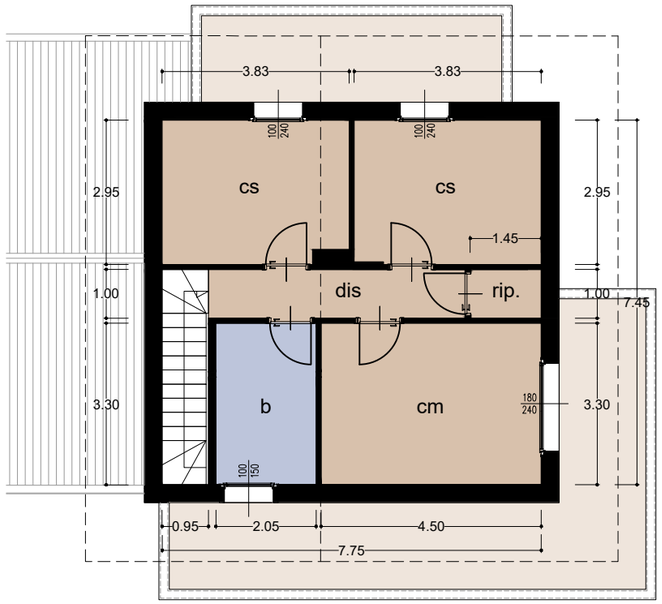

PIANO PRIMO

Proposta di arredamento

Villa di testa E

PIANO PRIMO