


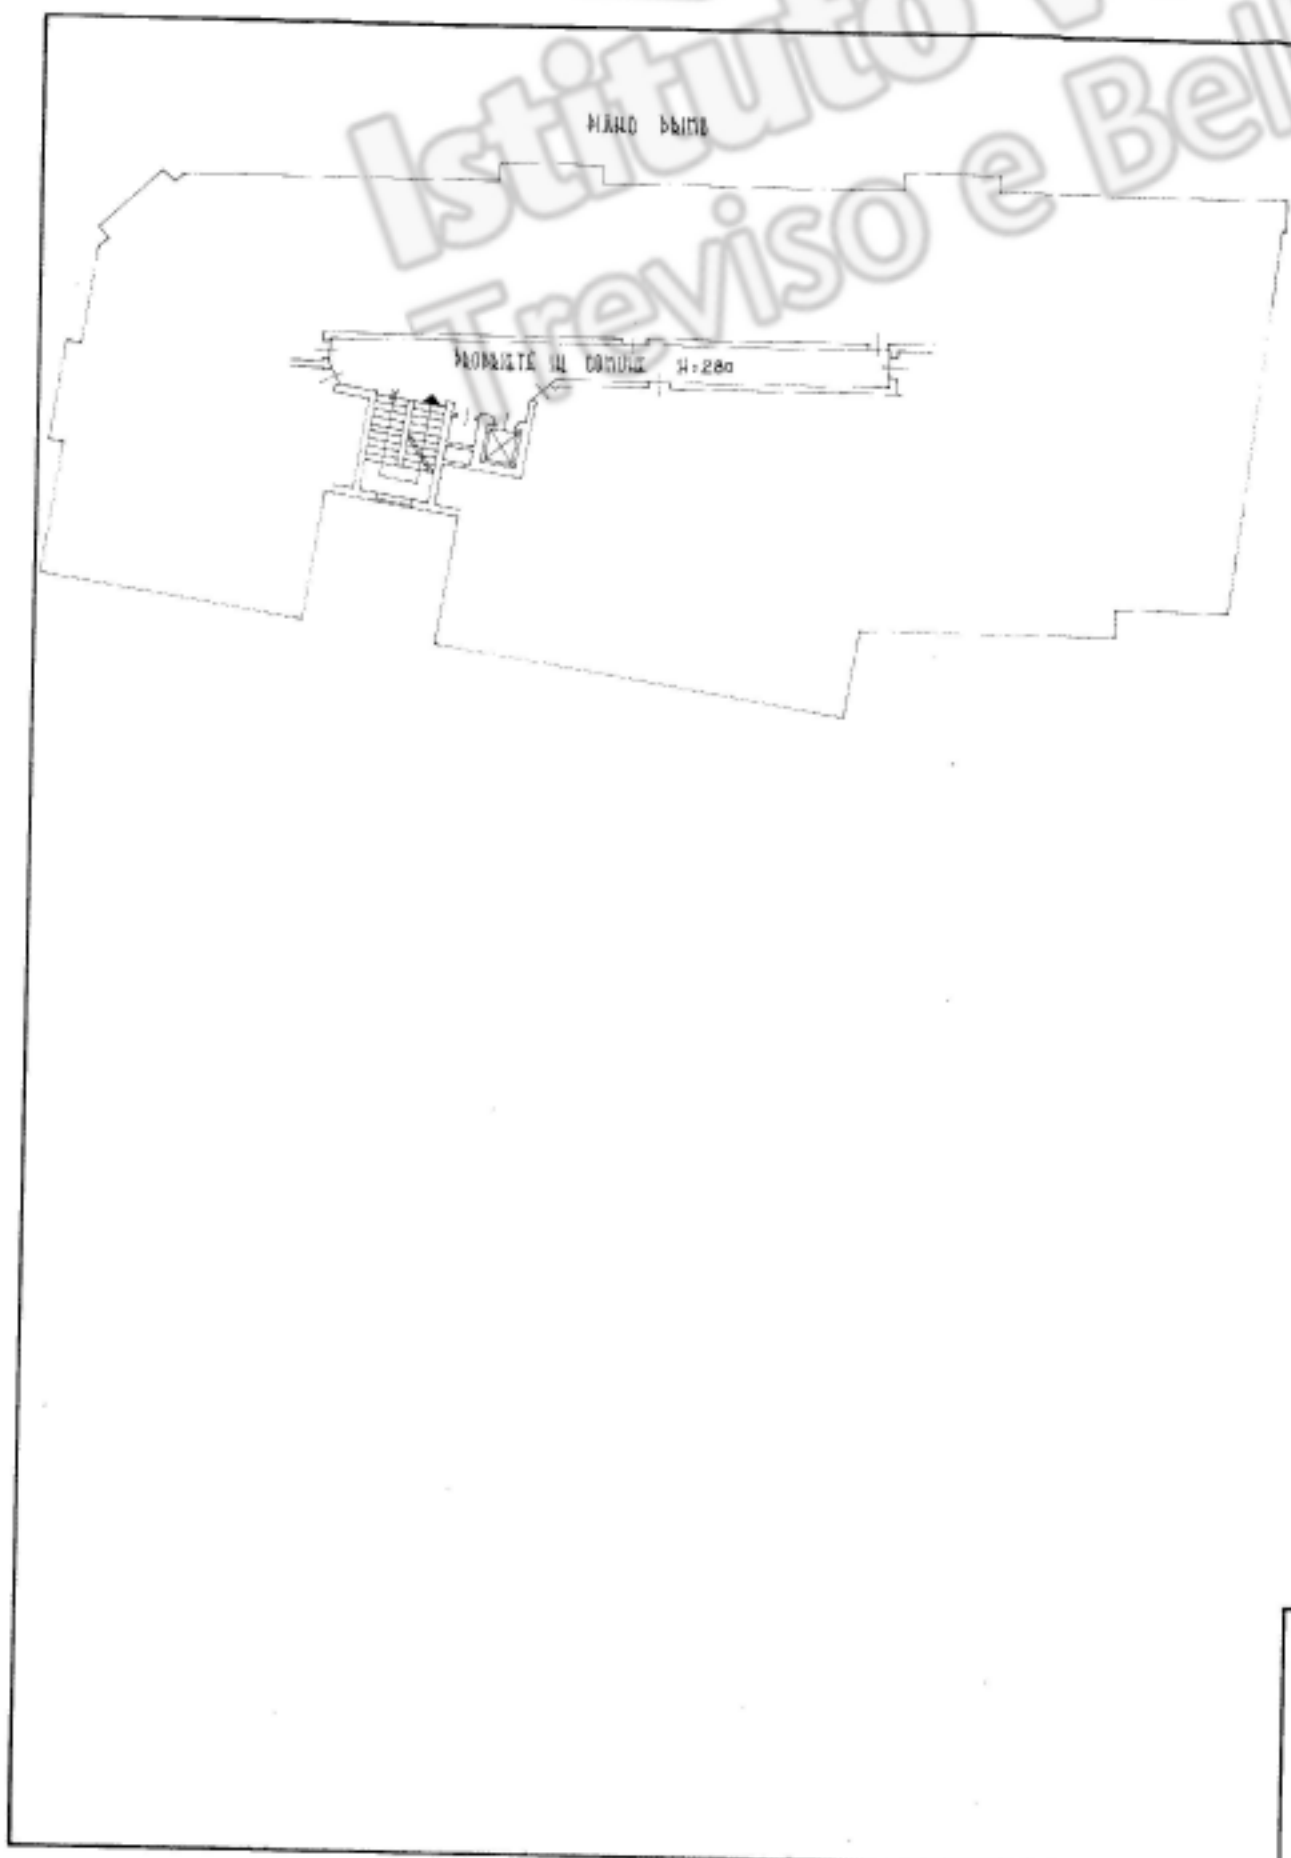

6365 Mod. A (Nuovo Catasto Edilizio Urbano)


MINISTERO DELLE FINANZE
DIREZIONE GENERALE DEL CATASTO E DEI SERVIZI TECNICI ERARIALI
NUOVO CATASTO EDILIZIO URBANO

(N. DECRETO-LEGGE 12 APRILE 1998, N. 42)

Planimetria dell'immobile situato nel Comune di SAN FIOR Via Europa

Ditta data

Allegata alla dichiarazione presentata all'Ufficio Tecnico Erariale di Treviso

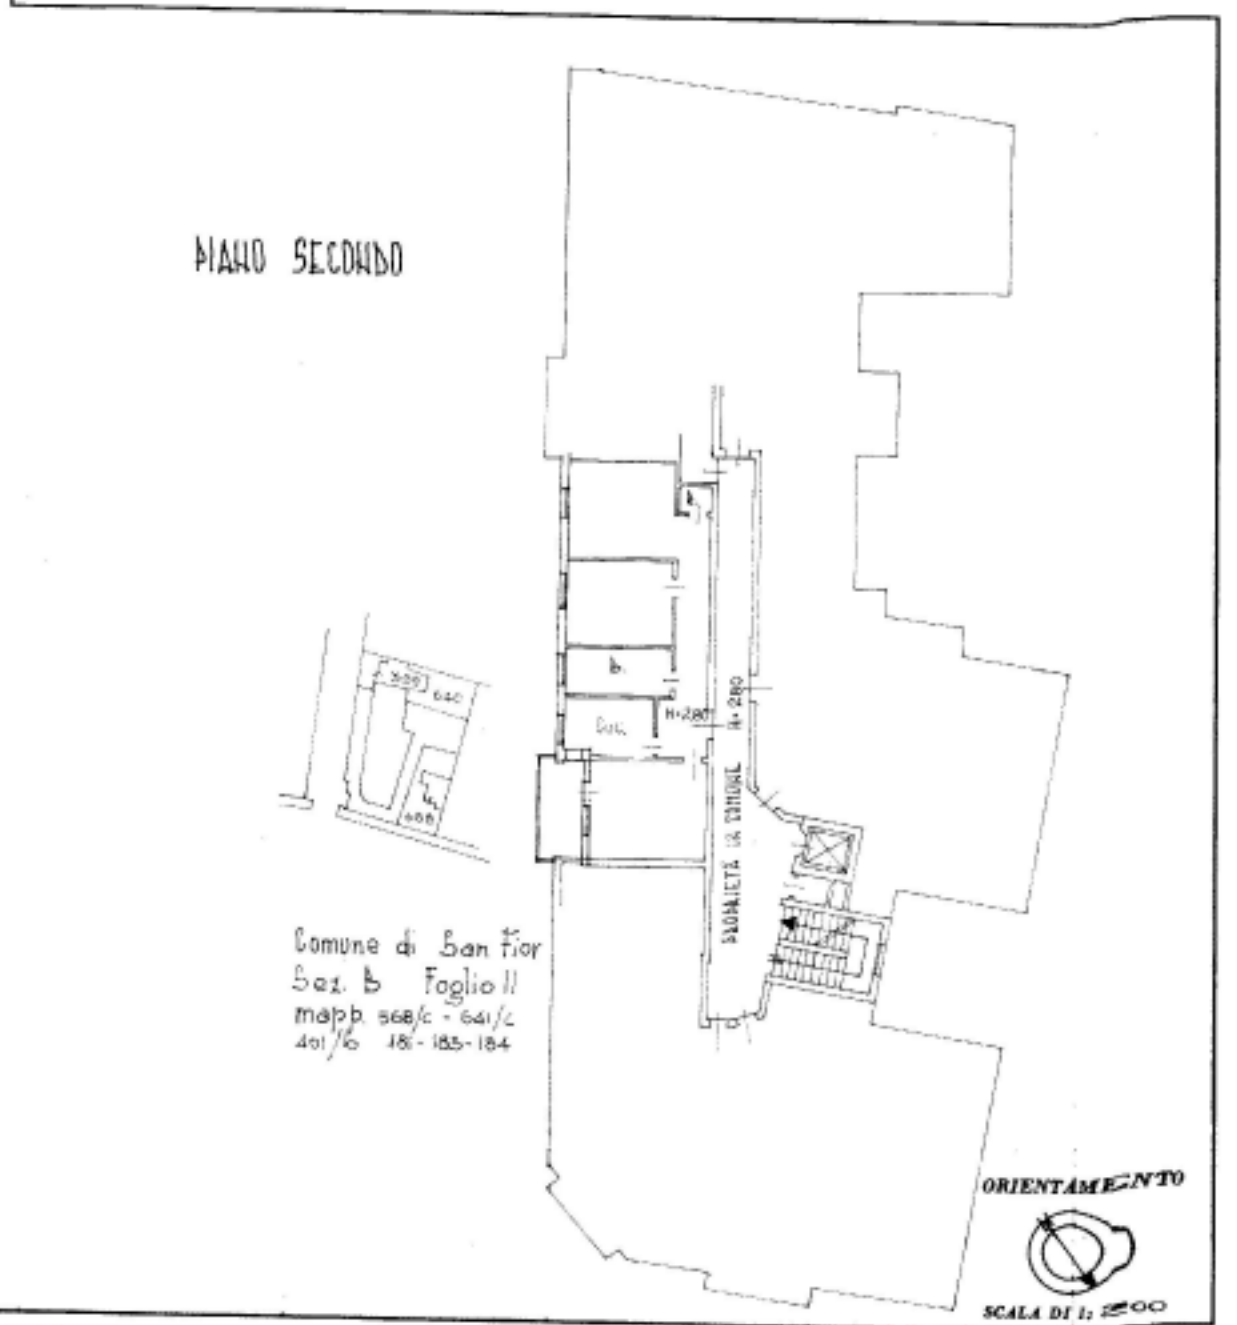

Comune di San Fior
Sez. B Foglio II
mapp. 566/c - 641/c
401/6 181-183-184

SPAZIO RISERVATO PER LE ANNOTAZIONI D'UFFICIO	
DATA	B
PROT. N°	2
	181
	24

Compilato dal In
(Titolo: nome e cognome del compilatore)

Inserito all'Albo degli Ingegneri
della Provincia di Treviso


DATA data

Firma: data



NUOVO CATASTO EDILIZIO URBANO

(R. DECRETO-LEGGE 18 APRILE 1950, N. 645)

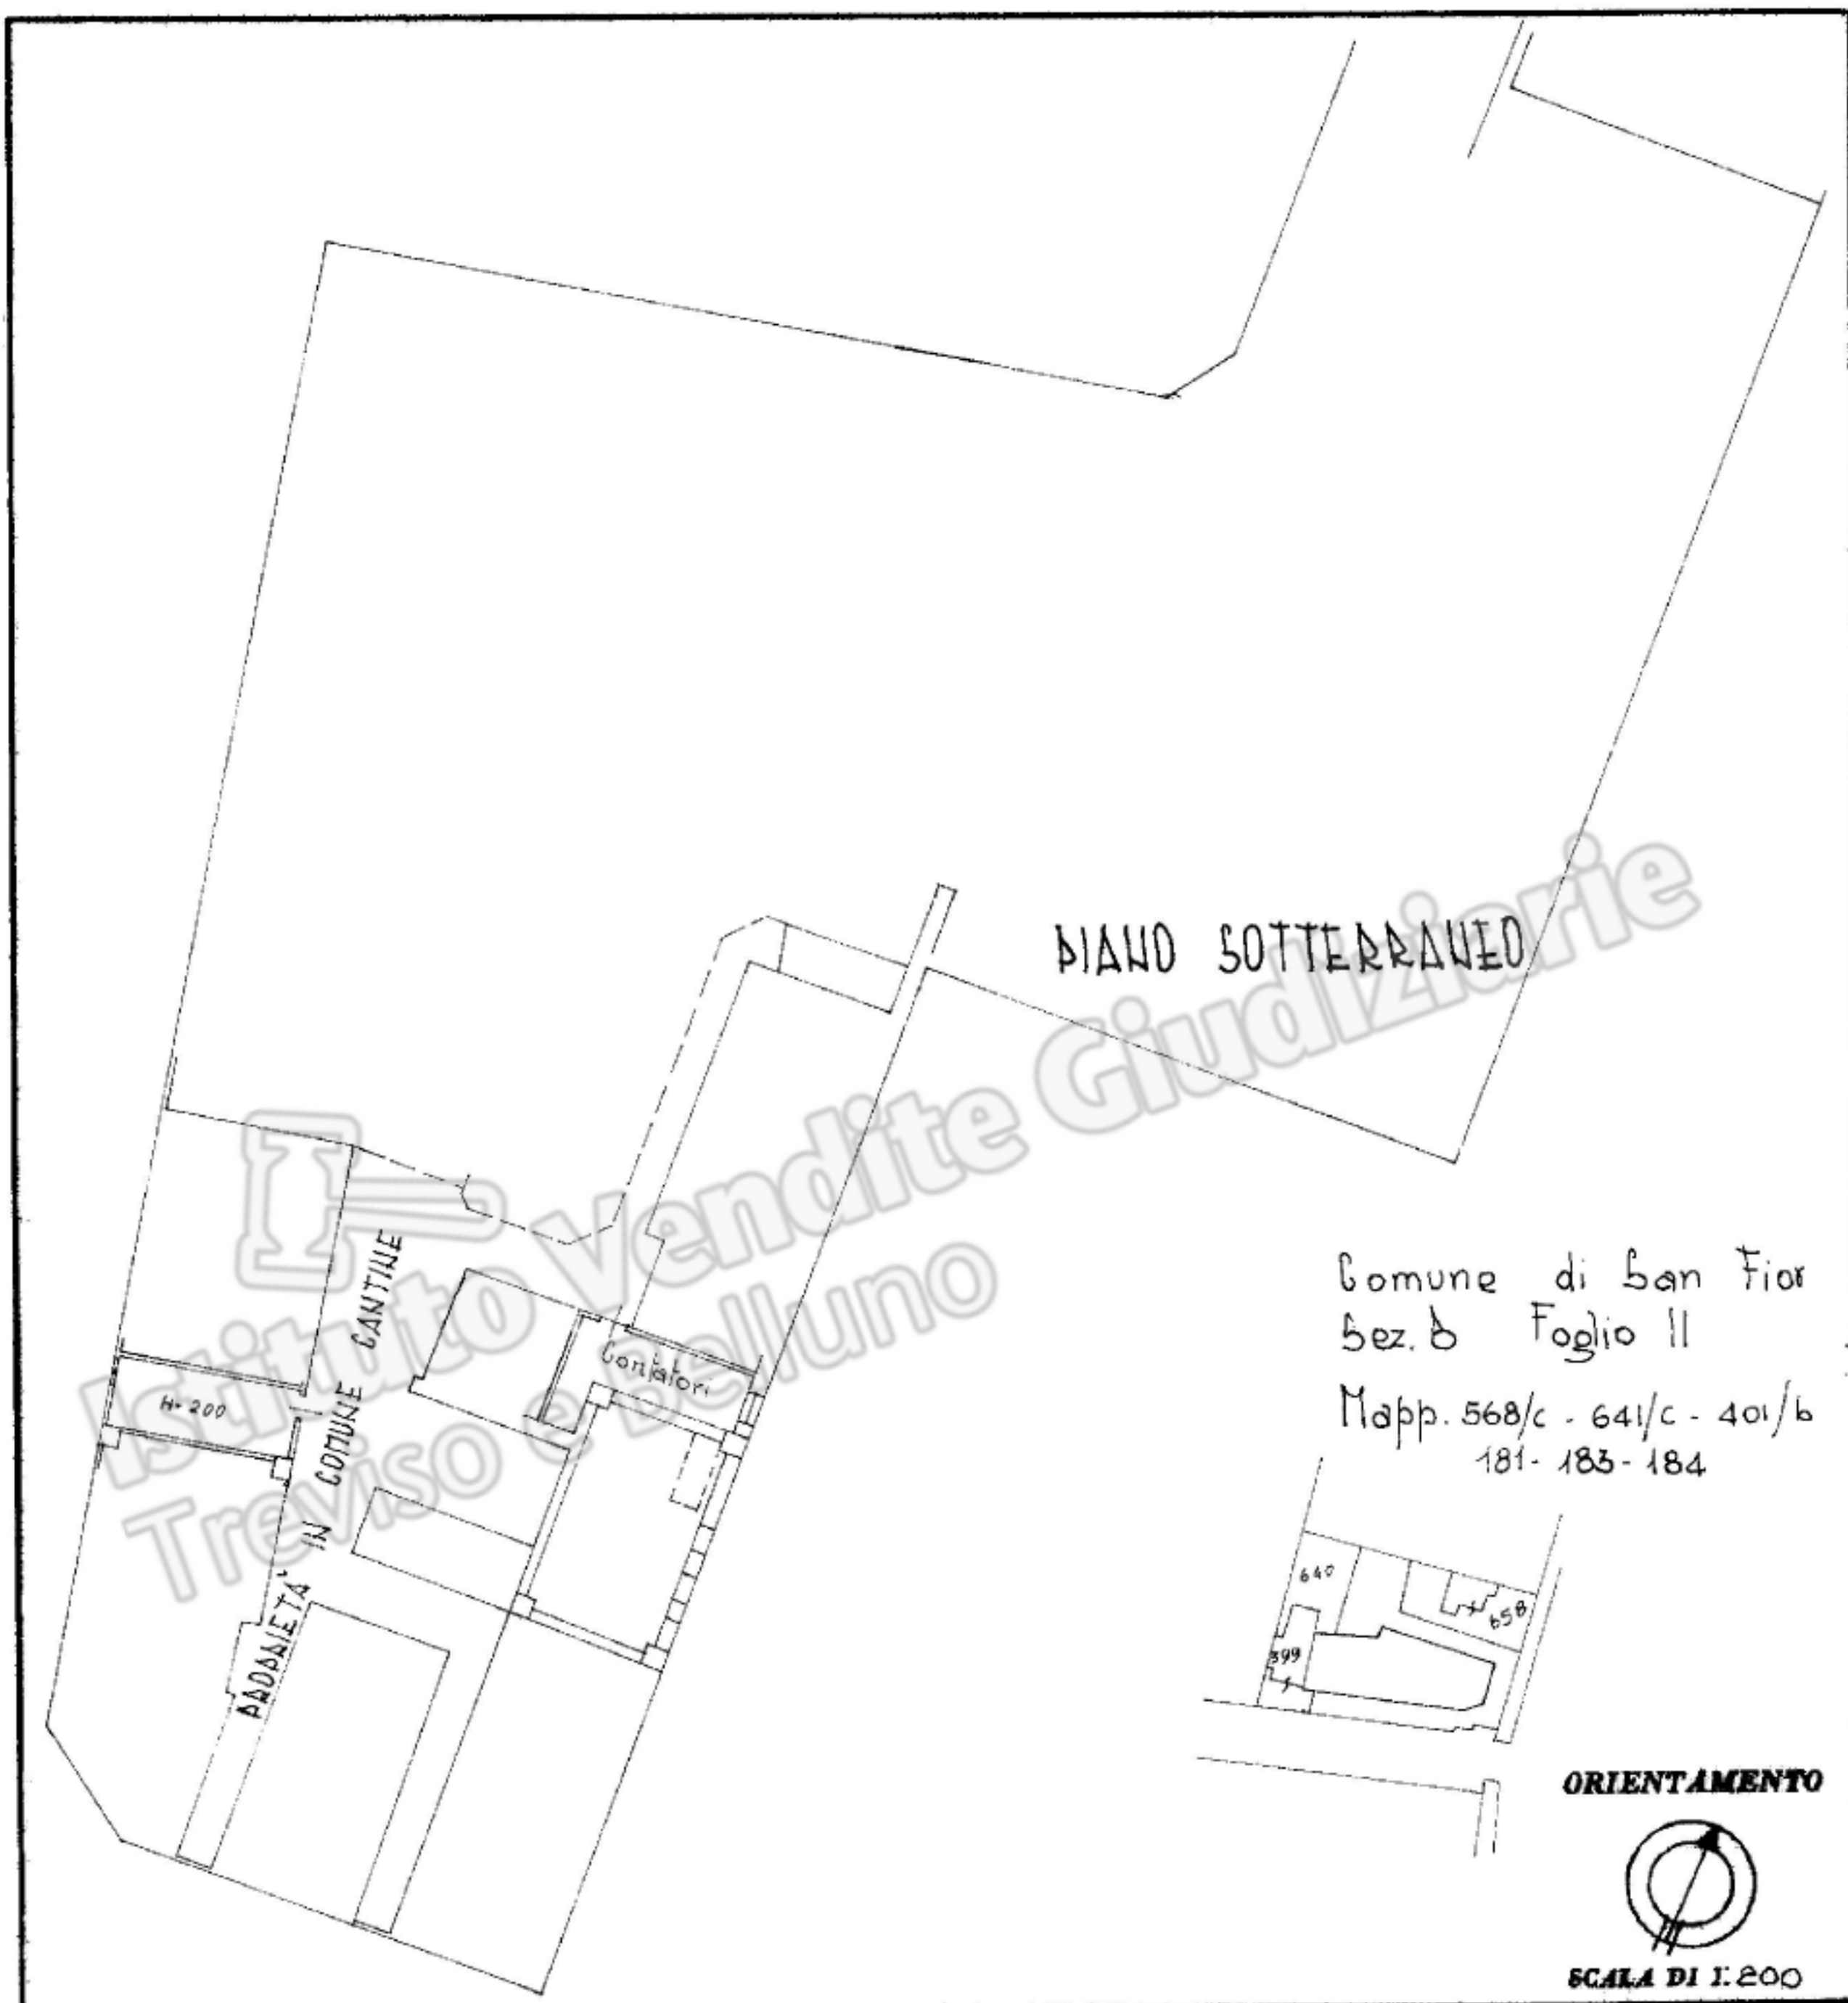Planimetria dell'immobile situato nel Comune di SAN FIOR Via EuropaDitta rAllegata alla dichiarazione presentata all'Ufficio Tecnico Erariale di Treviso

SPAZIO RISERVATO PER LE ANNOTAZIONI D'UFFICIO

DATA

PROT. N°

B
2
181
50

Compilata dal

(Titolo, nome e cognome del tecnico)

Iscritto all'Albo degli Ingegneri
della Provincia di TrevisoDATA 16. 11. 1972

Firma