


Agenzia delle Entrate  
**CATASTO FABBRICATI**  
 Ufficio provinciale di  
 Treviso

Dichiarazione protocollo n. \_\_\_\_\_ del \_\_\_\_\_  
 Comune di Spresiano  
 Via Lombardia \_\_\_\_\_ civ. 7

Identificativi Catastali:  
 Sezione: A  
 Foglio: 6  
 Particella: 786  
 Subalterno: 6


Compilata da:  
 Trevisiol Gianni  
 Iscritto all'albo:  
 Geometri  
 Prov. Treviso \_\_\_\_\_ N. 2751

Planimetria  
 Scheda n.1 Scala 1: 200

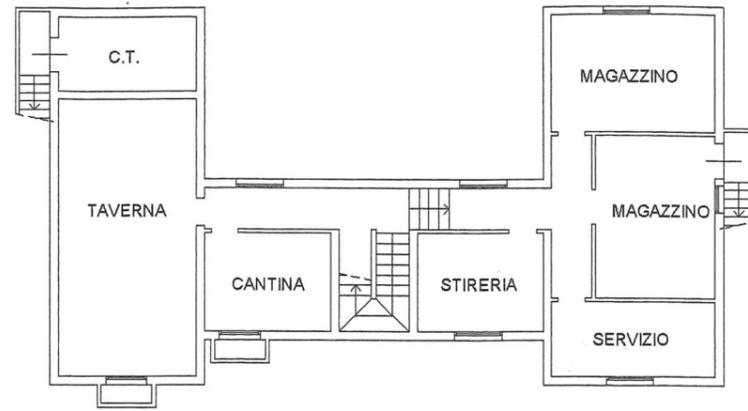


PIANO PRIMO SOTTOSTRADA (S1)

H.=m.2,30

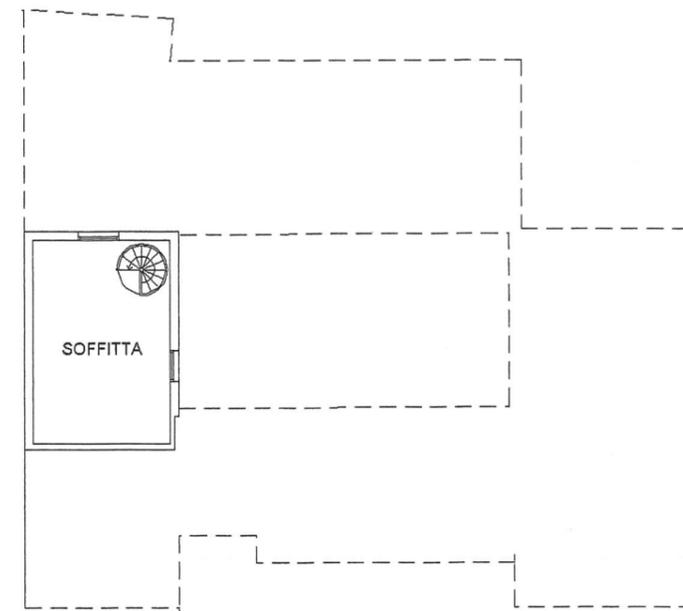

PIANO PRIMO (1)

Hm.=m.1,55

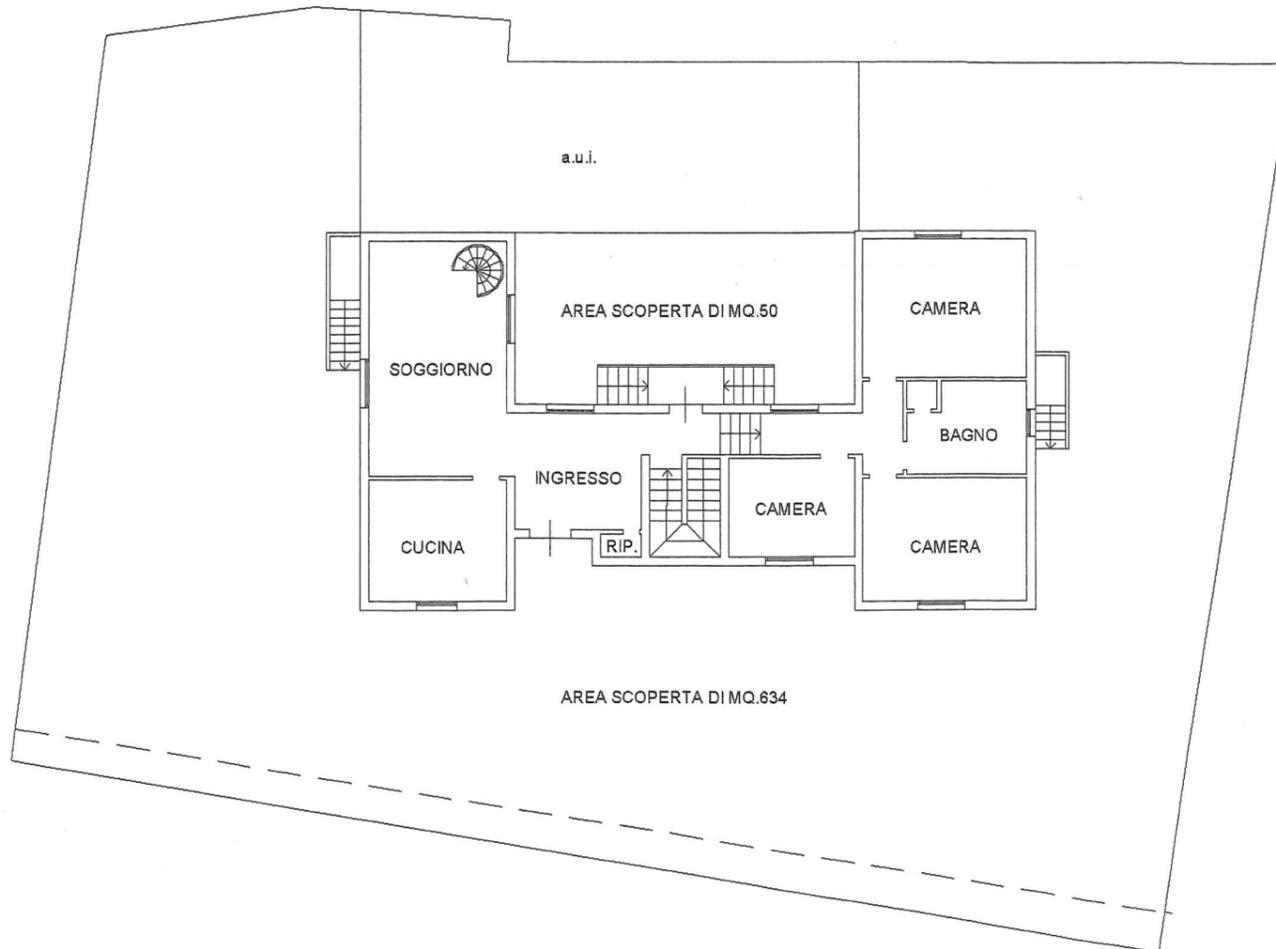

PIANO TERRA CON AREA SCOPERTA (T)

H.=m 2,80

