

Agenzia del Territorio
CATASTO FABBRICATI
Ufficio provinciale di
Roma

Dichiarazione protocollo n. RM0984424 del 23/12/2005
Planimetria di u.i.u. in Comune di Castel Gandolfo
Via Coste Del Lago civ. 12

Identificativi Catastali:
Sezione: 10
Foglio: 10
Particella: 538
Subalterno:

Compilata da:
Nuzzo Mario
Iscritto all'albo:
Geometri
Prov. Roma N. 2696


Scala 1: 200

Scheda

Ultima planimetria in atti


Piano Terra

h= 3.00

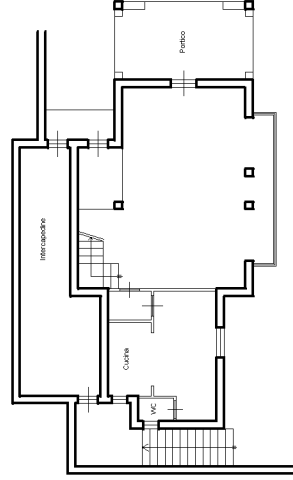


Piano Primo

h= 3.00

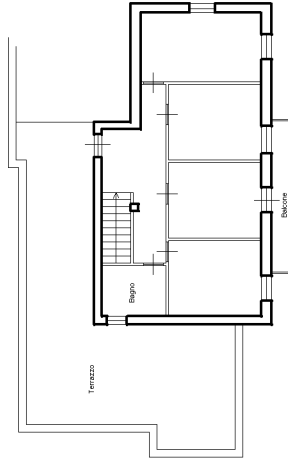

Piano Copertura

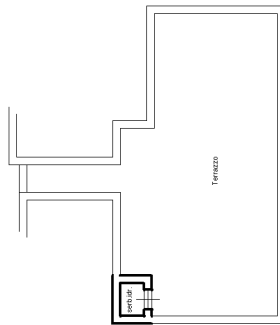

ABITAZIONE



**Agenzia del Territorio
CATASTO FABBRICATI
Ufficio Provinciale di
Roma**

Dichiarazione protocollo n. RM0984424 del 23/12/2005

Planimetria di u.i.u. in Comune di Castel Gandolfo

Via Coste Del Lago

civ. 12

Identificativi Catastali:

Sezione:

Foglio: 10

Particella: 538

Subalterno:

Compilata da:

Nuzzo Mario

Iscritto all'albo:


Geometri

Prov. Roma

N. 2696

Scheda n. 2

Scala 1:500

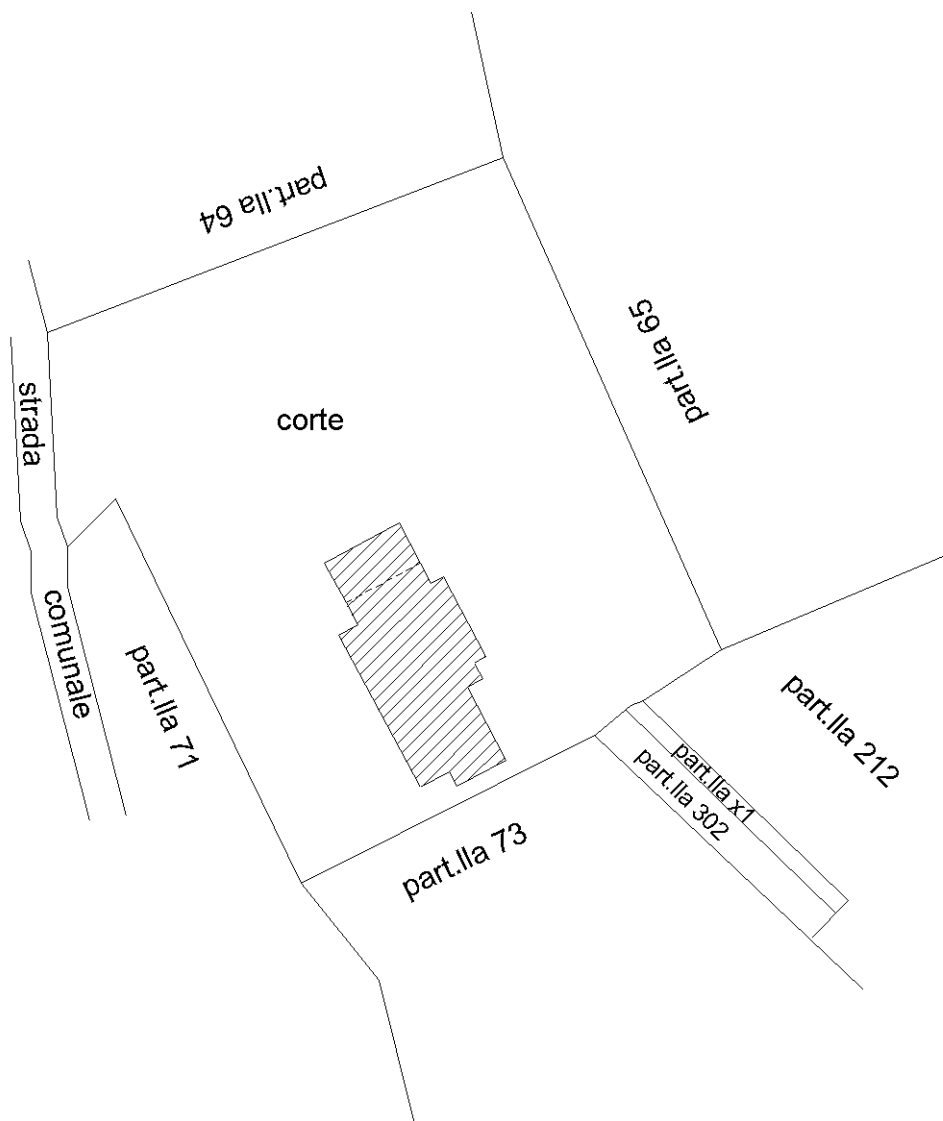

Catasto dei Fabbricati - Situazione al 20/02/2024 - Comune di CASTEL GANDOLFO(C116) - < Foglio 10 - Particella 538 - Subalterno >
VIA COSTE DEL LAGO n. 12 Piano T-1

Ultima planimetria in atti