



Agenzia delle Entrate
CATASTO FABBRICATI
Ufficio Provinciale di
Brescia

Dichiarazione protocollo n. BS0094842 del 22/05/2018
Planimetria di u.i.u. in Comune di Padenghe Sul Garda
Tito Speri civ. 11

Identificativi Catastali:	Compilata da:
Sezione: NCT	Poli Monica Giulia
Foglio: 7	Iscritto all'albo:
Particella: 119	Architetti
Subalterno: 10	Prov. Brescia N. 2281

Scheda n. 1 Scala 1:200

PIANO TERRA
H = 270 cm

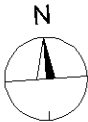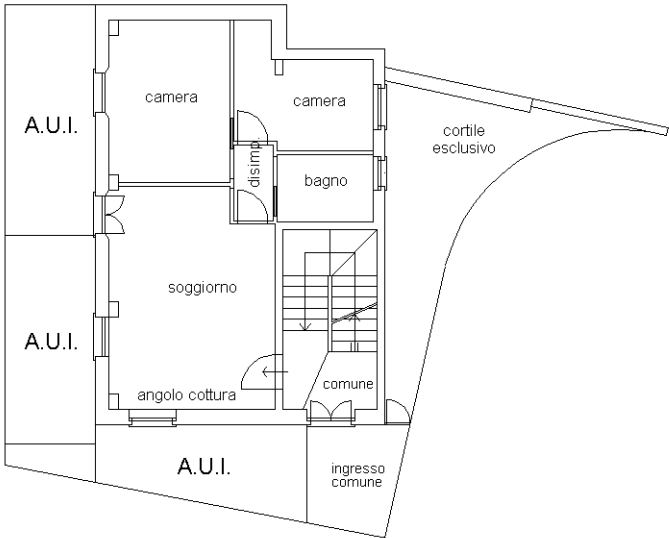

Ultima planimetria in atti