

**Agenzia delle Entrate**  
**CATASTO FABBRICATI**  
 Ufficio Provinciale di  
**Brescia**

Dichiarazione protocollo n. \_\_\_\_\_ del \_\_\_\_\_

Comune di **Collio**

Via **Ivino**

civ. **SNC**

Identificativi Catastali:

Sezione: **NCT**

Foglio: **19**

Particella: **57**

Subalterno: **1**

Compilata da:  
**Ranucci Marco**

Iscritto all'albo:  
**Geometri**

Prov. **Brescia**


**N. 4721**

Planimetria

Scheda n. **1**

Scala **1:200**

PIANO TERRA

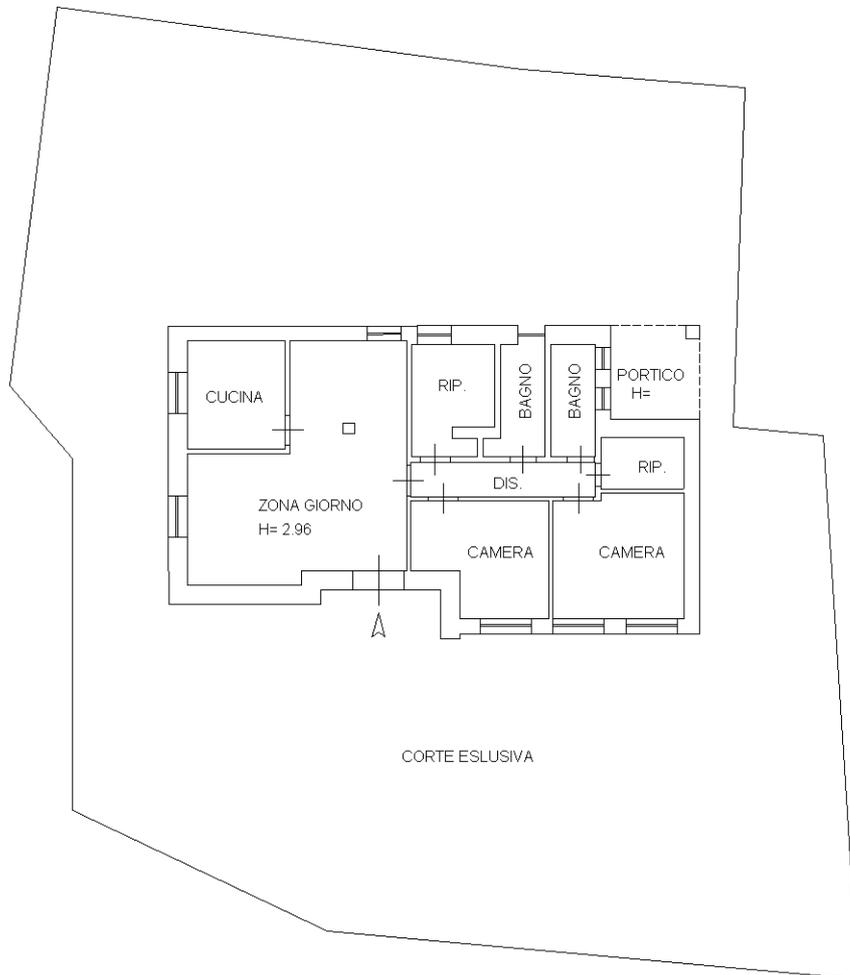

PIANO SECONDO  
 ( sottotetto )

