


FIGNANI LUCIA E MASSIMO
COMUNE DI
MONTEROTONDO MARITTIMO
Viale G. Matteotti n.10
Identificativi catastali:

FOGLIO N° 11 PART. 109 SUB. 1


SCALA 1:200

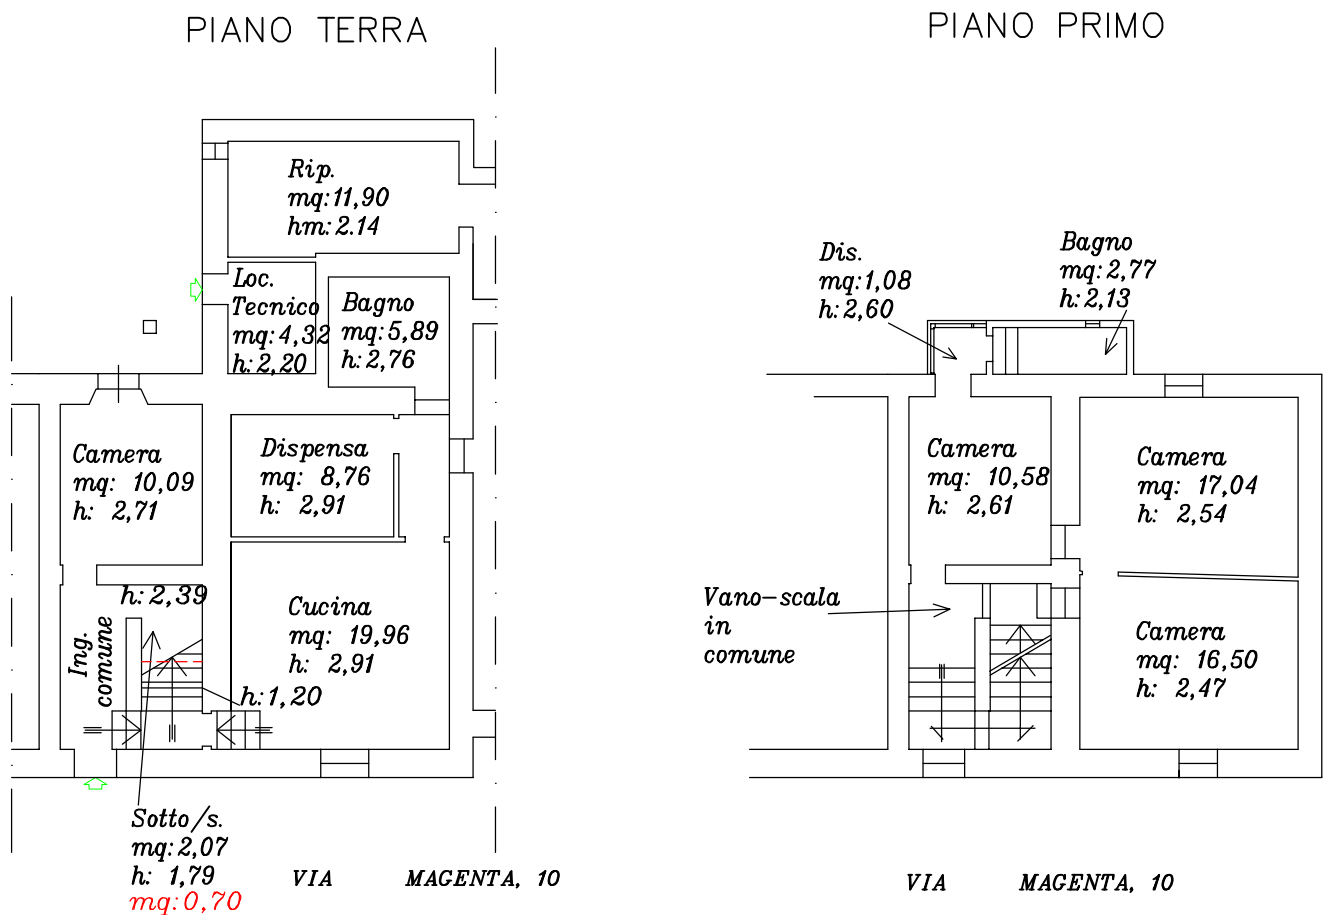

Superfici tassabili Tarsu
 $19.96+8.76+5.89+11.90+10.09+2.07 = 58.67\text{mq}$
 $10.58+17.04+16.50+1.08+2.77 = 47.97\text{mq}$
 $58.67+47.97 = 106.64\text{mq}$

Superfici non tassabili Tarsu
Loc.tecnico 4.32mq
Sottoscala h<150 cm 0.70mq


Il Tecnico
Geom. Fabrizio BONI

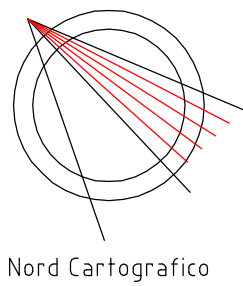

FIGNANI LUCIA E MASSIMO
COMUNE DI
MONTEROTONDO MARITTIMO
Viale G. Matteotti n.10
Identificativi catastali:


FOGLIO N° 11 PART. 109 SUB. 2

SCALA 1:200

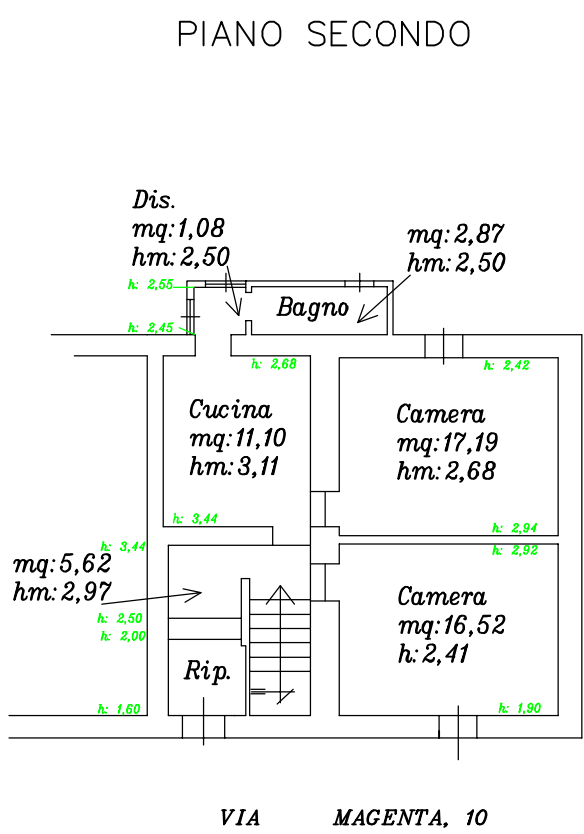

Superfici tassabili Tarsu
 $11.10+17.19+16.52+5.62+1.08+2.87 = 54.38\text{mq}$


Il Tecnico
Geom. Fabrizio BONI

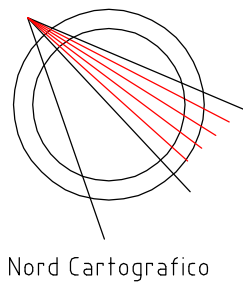

FIGNANI LUCIA E MASSIMO
COMUNE DI
MONTEROTONDO MARITTIMO
Viale G. Matteotti n. 8
Identificativi catastali:

FOGLIO N° 11 PART. 126

SCALA 1:200

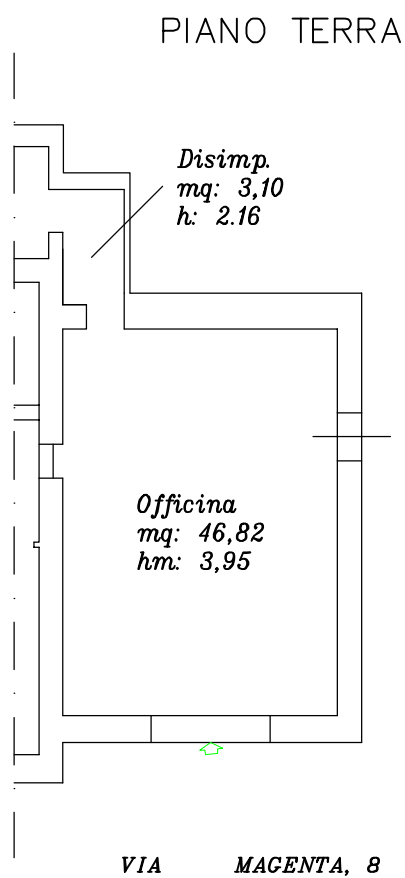

Superfici tassabili Tarsu
 $46,82+3,10 = 49.92\text{mq}$ arr. 50mq.
detrazione art. 5 (regolamento) 50% officina

Il Tecnico
Geom. Fabrizio BONI

