

**Agenzia del Territorio
CATASTO FABBRICATI
Ufficio Provinciale di
Brindisi**


Dichiarazione protocollo n. _____ del _____
Planimetria di u.i.u. in Comune di San Pietro Vernotico
Via Michelangelo Buonarroti civ. 2

Identificativi Catastali:
Sezione:
Foglio:
Particella:
Subalterno: 5


Compilata da:
Iscritto all'albo:
Geometri
Prov. Brindisi N.

Scheda n. 1 Scala 1:200

**PIANO PRIMO
H=300cm**

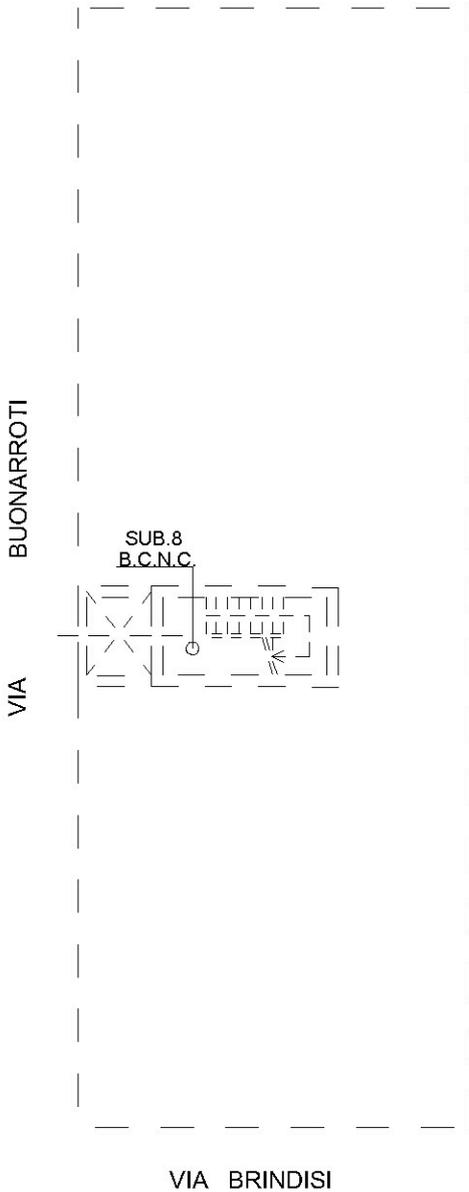


VIA BUONARROTI

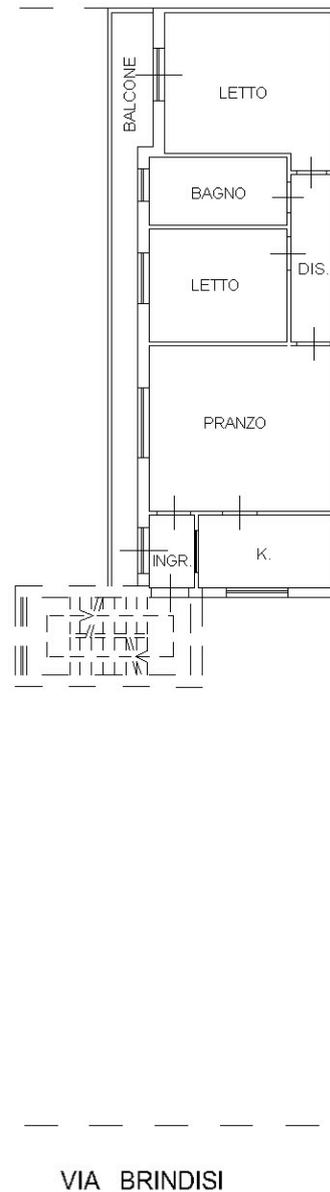

VIA BRINDISI

nord

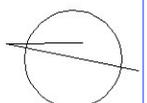

Ultima planimetria in atti

Data: 20/05/2022 - n. T49817 -

Totale schede: 1 - Formato di acquisizione: A4(210x297) - Formato stampa richiesto: A4(210x297)