

**Agenzia del Territorio
CATASTO FABBRICATI
Ufficio Provinciale di
Brindisi**

Dichiarazione protocollo n. BR0090985 del 11/05/2011

Planimetria di u.i.u. in Comune di San Pietro Vernotico

Via Michelangelo Buonarroti

civ. 2

Identificativi Catastali:

Sezione:

Foglio:

Particella:

Subalterno: 4

Compilata da:

Iscritto all'albo:
Geometri

Prov. Brindisi


N.

Scheda n. 1

Scala 1:200

PIANO TERRA H=360cm

NCEU F. 38 P.LLA 186

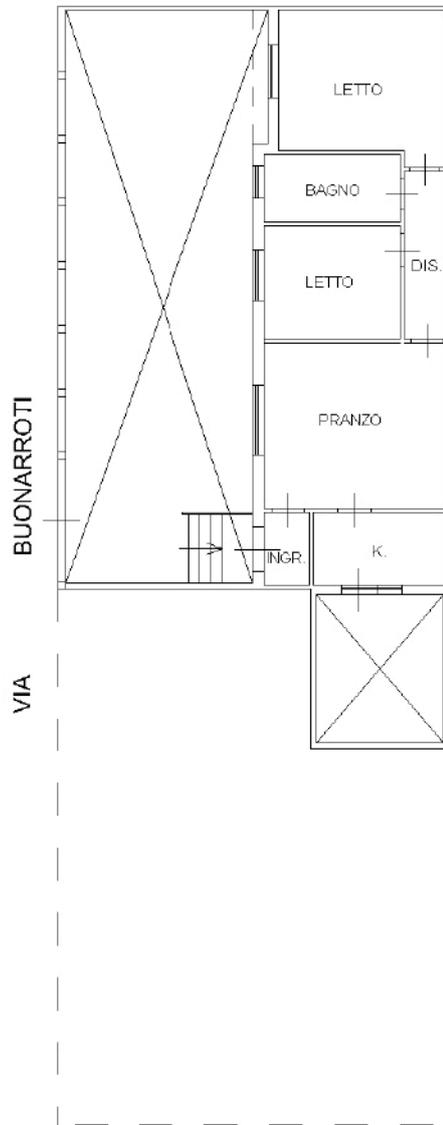

NCEU F. 38 P.LLA 184

NCEU F. 38 P.LLA 182

VIA
BUONARROTI

VIA

VIA BRINDISI

nord

