

**Agenzia del Territorio
CATASTO FABBRICATI
Ufficio Provinciale di
Brindisi**

Dichiarazione protocollo n. ~~DD000000~~ del 11/05/2011

Planimetria di u.i.u. in Comune di San Pietro Vernotico

Via Michelangelo Buonarroti

civ. 2

Identificativi Catastali:

Sezione:
Foglio: 38
Particella: 418
Subalterno: 8

Compilata da:

Iscritto all'albo:
Geometri

Prov. Brindisi


N.

Scheda n. 1

Scala 1:200

**PIANO TERRA
H=360cm**

NCEU F. 38 P.LLA 186

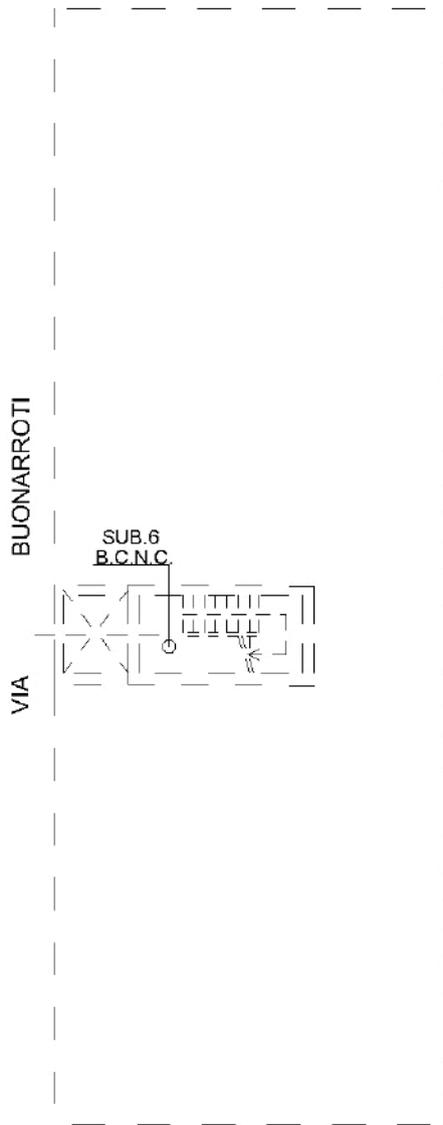


VIA BUONARROTI

VIA BRINDISI


**PIANO PRIMO
H=300cm**

NCEU F. 38 P.LLA 184

NCEU F. 38 P.LLA 182

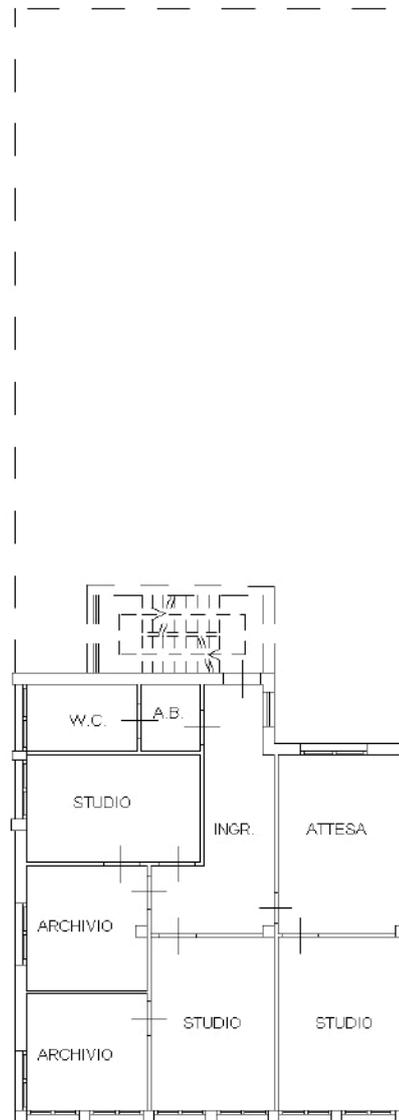

nord

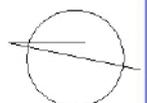

Catasto dei Fabbricati - Situazione al 20/05/2022 - Comune di SAN PIETRO VERNOTICO(I119) - < Foglio 38 - Particella 418 - Subalterno 8 >
VIA MICHELANGELO BUONARROTI n. 2 Piano 1

Ultima planimetria in atti