



STATO DI PROGETTO  
FABBRICATO D  
SCALA 1:100


PIANO TERRA

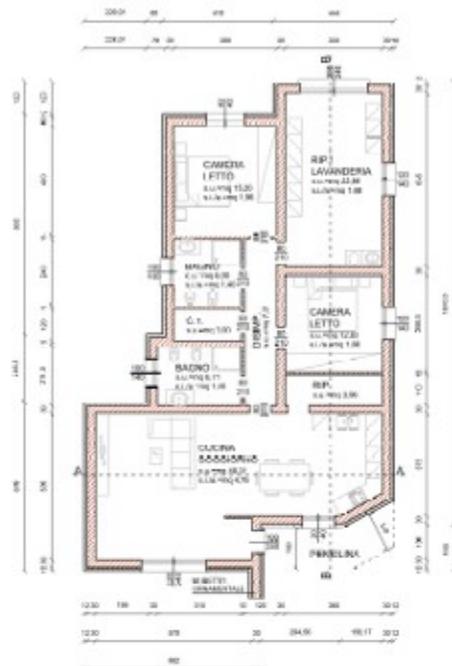


PIANTA TETTO

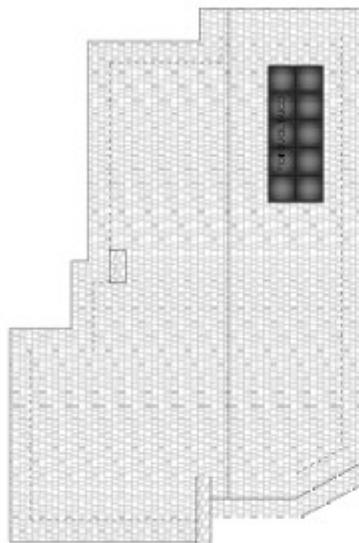

PROSPETTO SUD

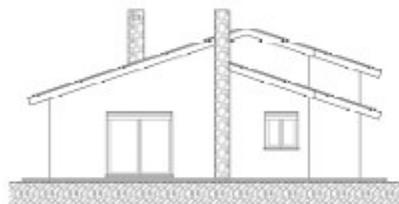


PROSPETTO EST

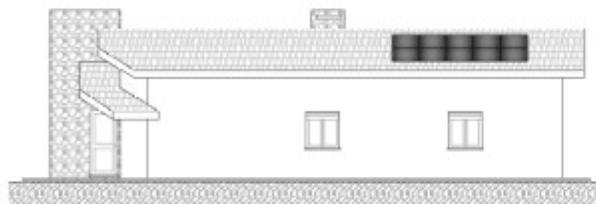


PROSPETTO NORD




PROSPETTO OVEST

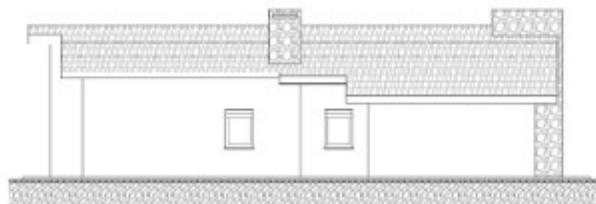

SEZIONE A-A

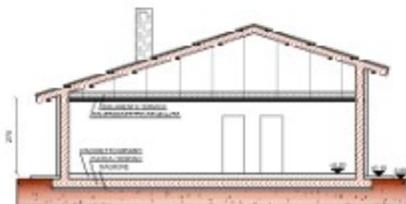


SEZIONE B-B

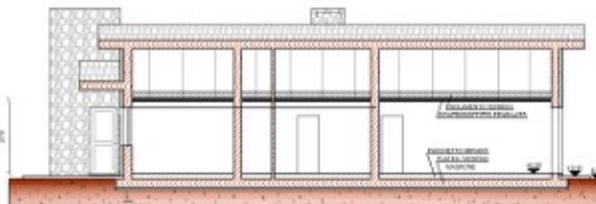

STATO DI PROGETTO  
FABBRICATO E  
SCALA 1:100


PIANO TERRA

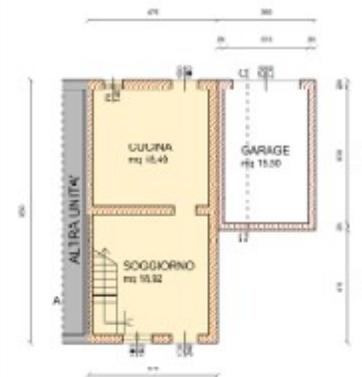

PIANTA TETTO



PROSPETTO SUD

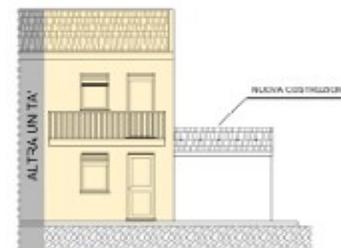

PROSPETTO EST



PROSPETTO NORD



SEZIONE C-C

