

MODULARIO
F. Catasto 214




MINISTERO DELLE FINANZE
DIPARTIMENTO DEL TERRITORIO
CATASTO EDILIZIO URBANO


(RDL 13-4-1939 N. 652)

MOD. BN (CEU)

Planimetria di u.i.u. in Comune di MIRA via RIVIERA MATTEOTTI clv. _____

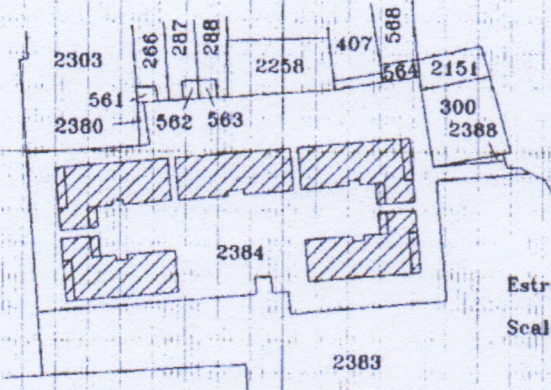


Estratto Mappa
Scala 1:2000

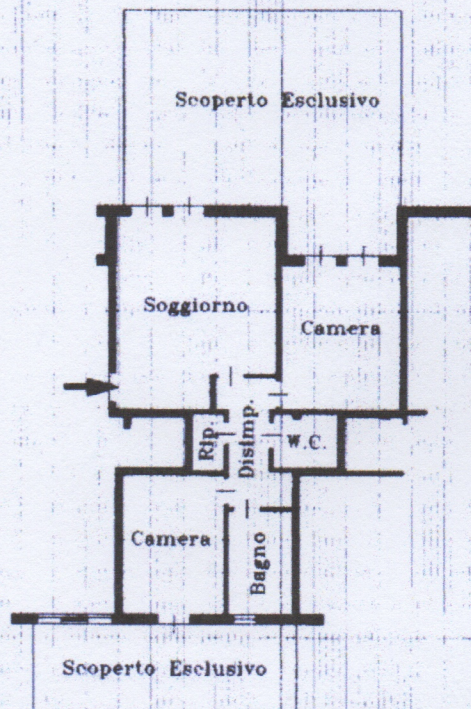

Piano Terra
H=2.70 mt.

ORIENTAMENTO

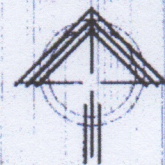

Scala di 1:200

PROVIENE PER NUOVA EDIFICAZIONE SU AREA URBANA DAL FOG. 26 MAPP. 2379 SUB -
Catasto dei Fabbricati - Simazione al 07/06/2022 - Comune di MIRA(P229) - < Foglio 26 - Particella 2384 - Subalterno 109 >

PIAZZA SAN NICOLÒ n. 10 Piano F

Dichiarazione di N.C.

Denuncia di variazione

Ultima planimetria in atti

Identificativi catastali

Data presentazione: 30/11/2001 - Data: 07/06/2022 - n. T348192 - Richiedente: NVSPLA62M04L736G

Totale schede: 2384. Foglio: 109. Simazione: AA(210x297) - Formato stampa richiesto: A4(210x297)

Completata dal

GEOMETRA

(Nome, cognome e nome)

MANENTE DAVIDE

Iscritto all'albo de

i GEOMETRI

della provincia di

VENETIA

data

Firma

RISERVATO ALL'UFFICIO