

MODULARIO
Fig. 497



MINISTERO DELLE FINANZE

DIREZIONE GENERALE DEL CATASTO E DEI SISTEMI


CATASTO EDILIZIO URBANO (RDL 13-4-1939, n. 652)

MOD. BN (CEU)

LIRE
385

Planimetria di ulu in Comune di FOGGIA via FAHIA CIV.


PRIMO PIANO H. m. 2.90 int. 3

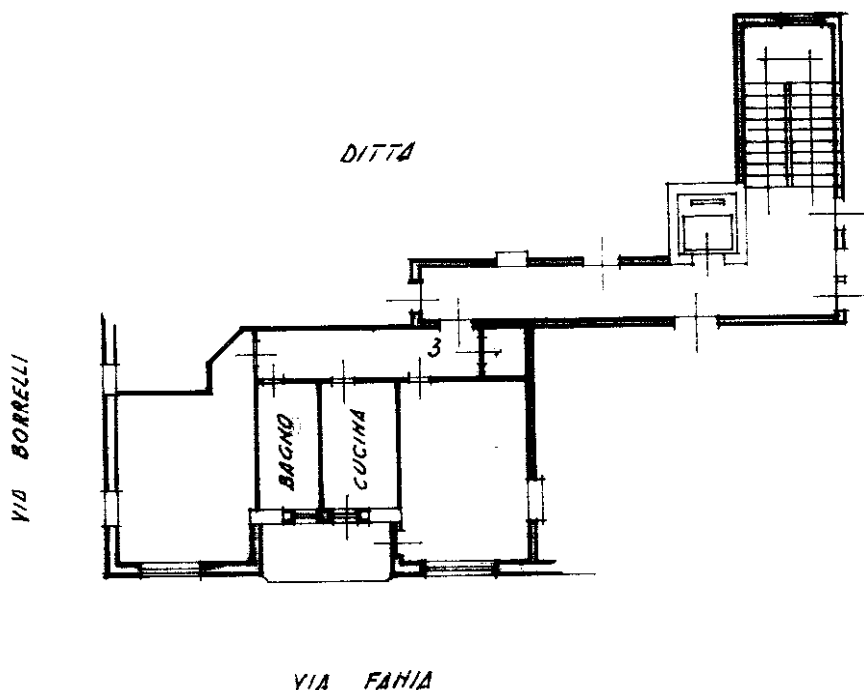


STRALCIO PLANIMETRICO

F. 96/D P.LLE 5944-8826

SCALA 1:1000

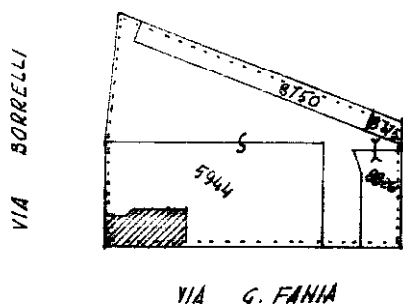

ORIENTAMENTO

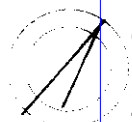

SCALA DI 1:1000

Dichiarazione di N.C.
Ultima planimetria in atti

Compilata dal **GEOMETRA**
(Titolo, cognome e nome)
GAMMAROTA LORENZO

RISERVATO ALL'UFFICIO

Data presentazione: 07/01/1995 - Data: 26/02/2024 - n. T3515 - Richiedente: GRCDNT59P63D643Q

Totale schede 96/10 Formato di acquisizione: A4(210x297) - Formato stampa richiesto: A4(210x297)

Identificativo catastale: 5944 sub. SL della provincia di FOGGIA n. 7161
data 19-12-94 Firma L. Gammarota

71-95

17195