

**Agenzia delle Entrate  
CATASTO FABBRICATI  
Ufficio Provinciale di  
Lucca**

Dichiarazione protocollo n. LU0116807 del 17/12/2015

Planimetria di u.i.u. in Comune di Capannori

Via Pesciatina

civ. SNC

Identificativi Catastali:

Sezione:  
Foglio: 57  
Particella: 765  
Subalterno: 8


Compilata da:  
Franceschini Oriano  
Iscritto all'albo:  
Geometri

Prov. Lucca


N. 554

Scheda n. 1


Scala 1:200

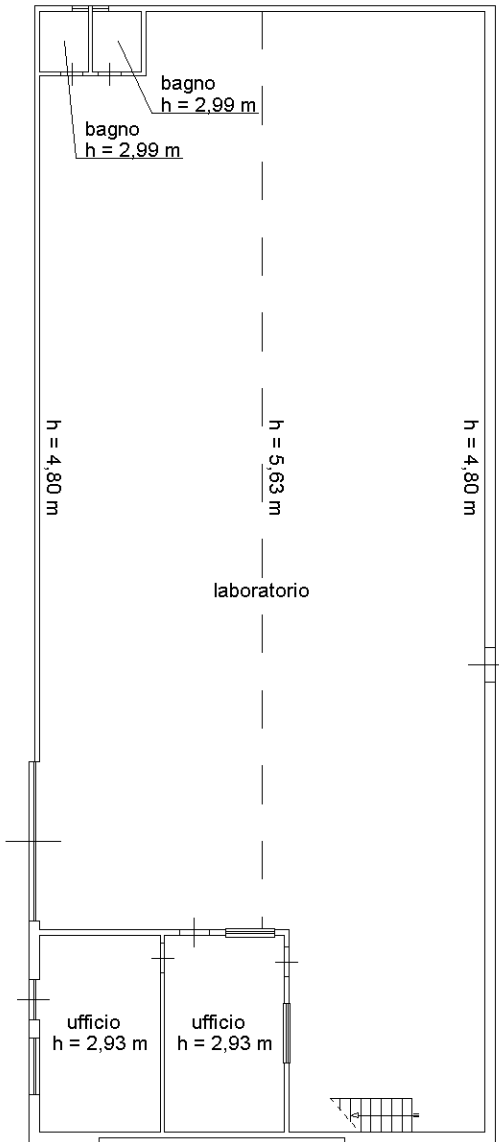

**PIANO TERRA**

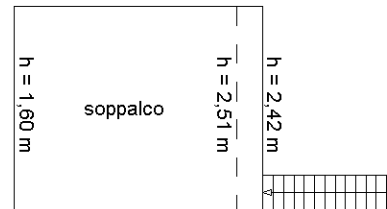

**PIANO PRIMO**

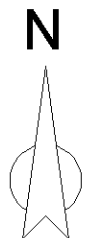

Ultima planimetria in atti