

MODULARIO  
F. rig. rend. 497




MINISTERO DELLE FINANZE  
DIPARTIMENTO DEL TERRITORIO  
**CATASTO EDILIZIO URBANO** (RDL 13-4-1939, n. 652)

MOD. **BN** (CEU)

LIRE  
**500**

Planimetria di u.i.u. in Comune di **ZAGAROLO (S. Cesareo)** via **COLLE VETRICE** civ. **509**

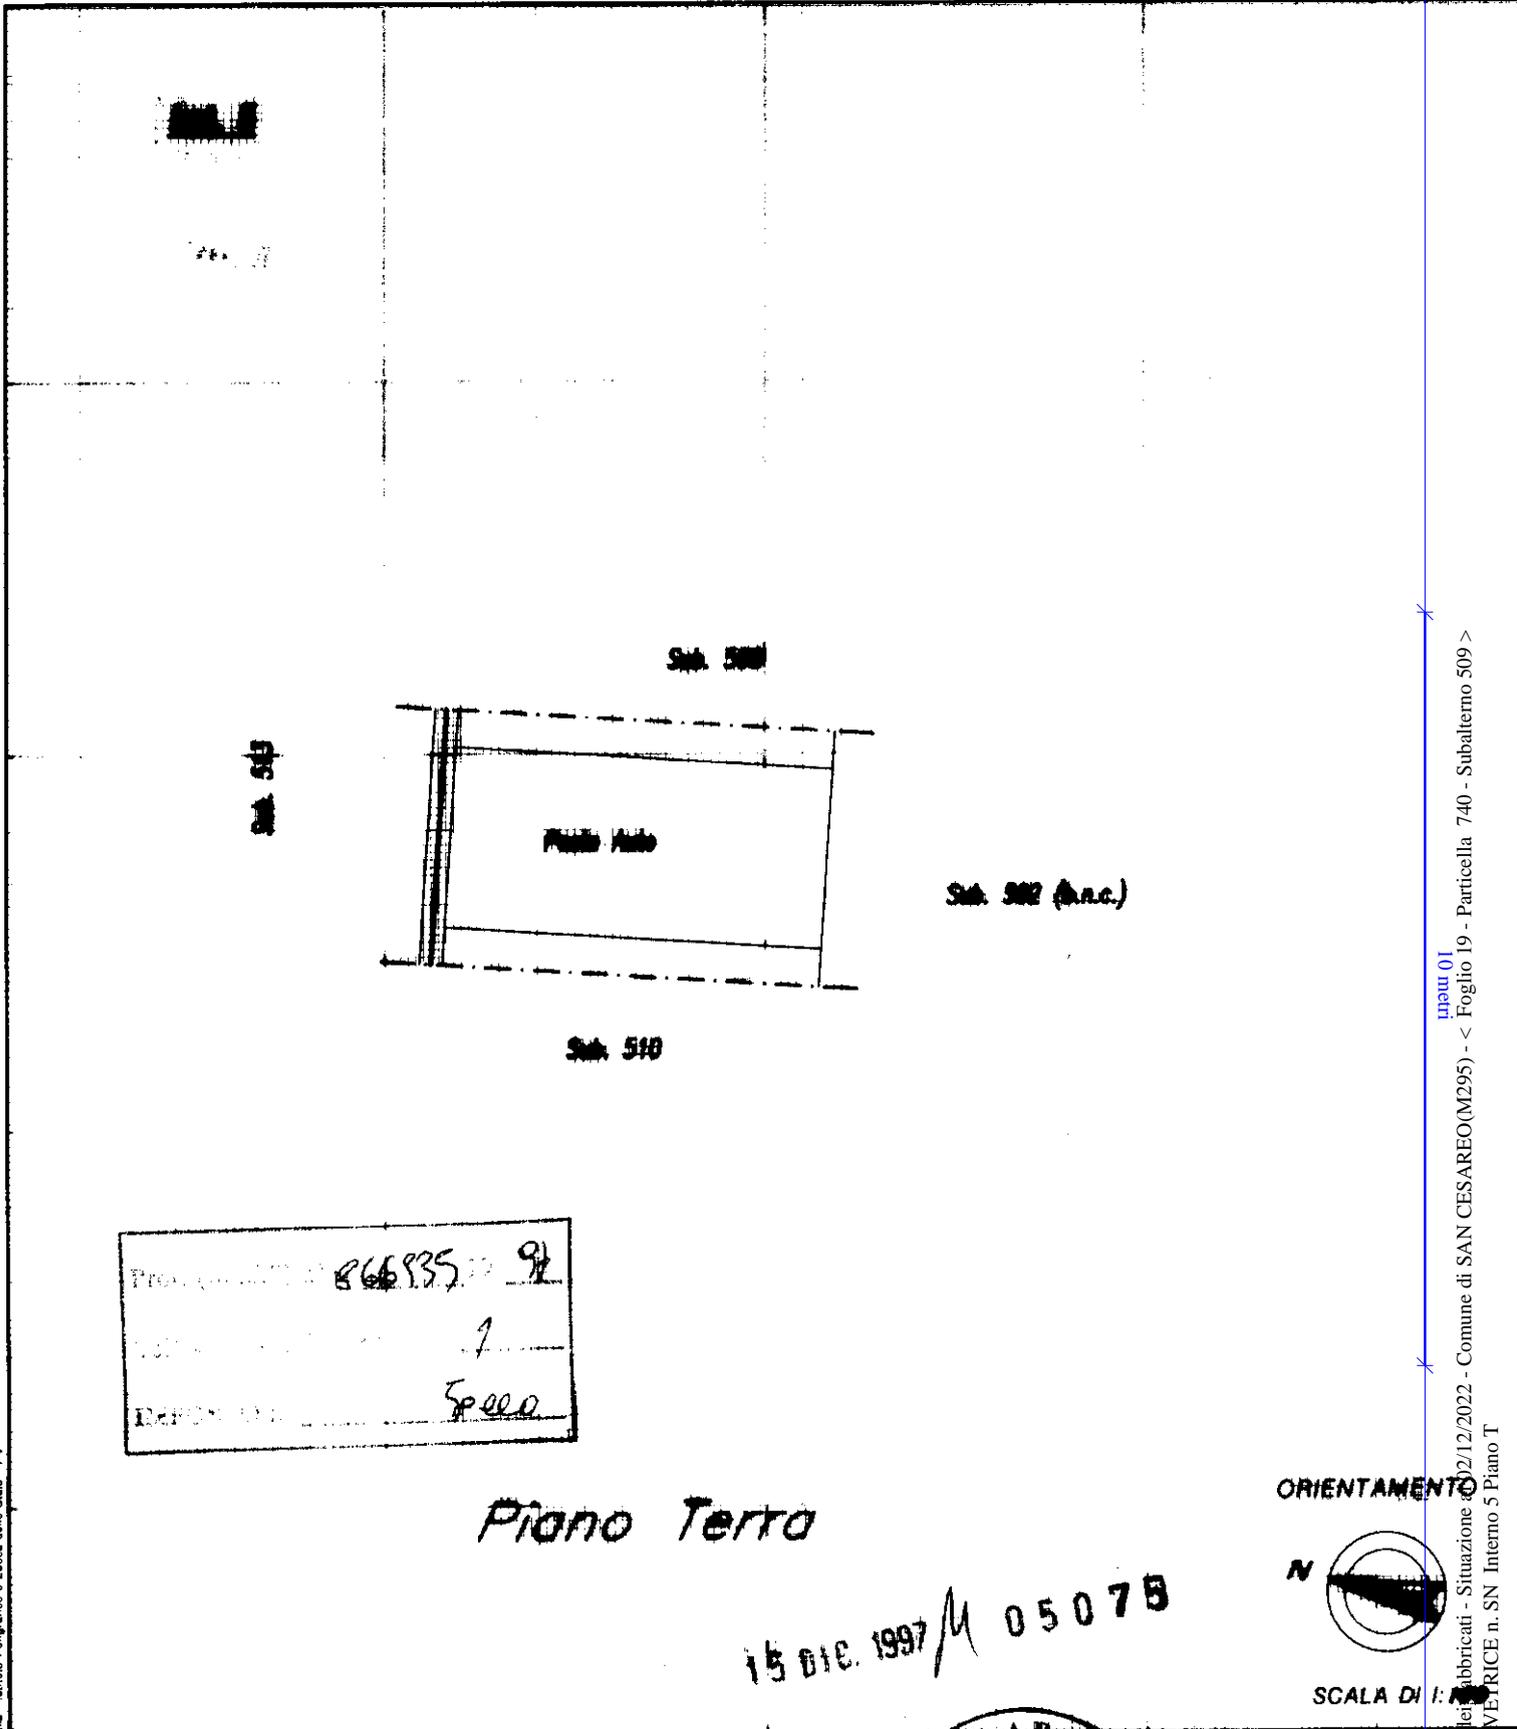

Prova di possesso: 866935.79

Valore catastale: 1

Indirizzo: 5000

Piano Terra

ORIENTAMENTO




SCALA DI 1:1000

15 DIC. 1997 / 05078

Dichiarazione di N.C.   
Denuncia di variazione

Compilata dal **Dot. Arch. GIUSEPPE**  
(Titolo, cognome e nome)  
**CARPENTIERI**

RISERVATO ALL'UFFICIO

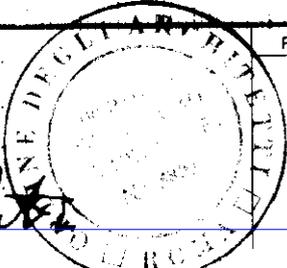

Isritto all'albo de **Architetti**  
della provincia di **Prato**  
data **3.12.1997** Firma *[Signature]*

Ultima planimetria in atti  
Data presentazione: 15/12/1997 - Data: 02/12/2022 - n. T254256 - Richiedente: PZZNNL81H48L182X  
Totale schede: 740 Formato di stampa: A4 (298x210) n. sub. **509** zione: A4 (298x210) n. sub. **509**

Catasto Edilizio Urbano - Situazione di **COLLE VETRICE** n. SN Interno 5 Piano T