



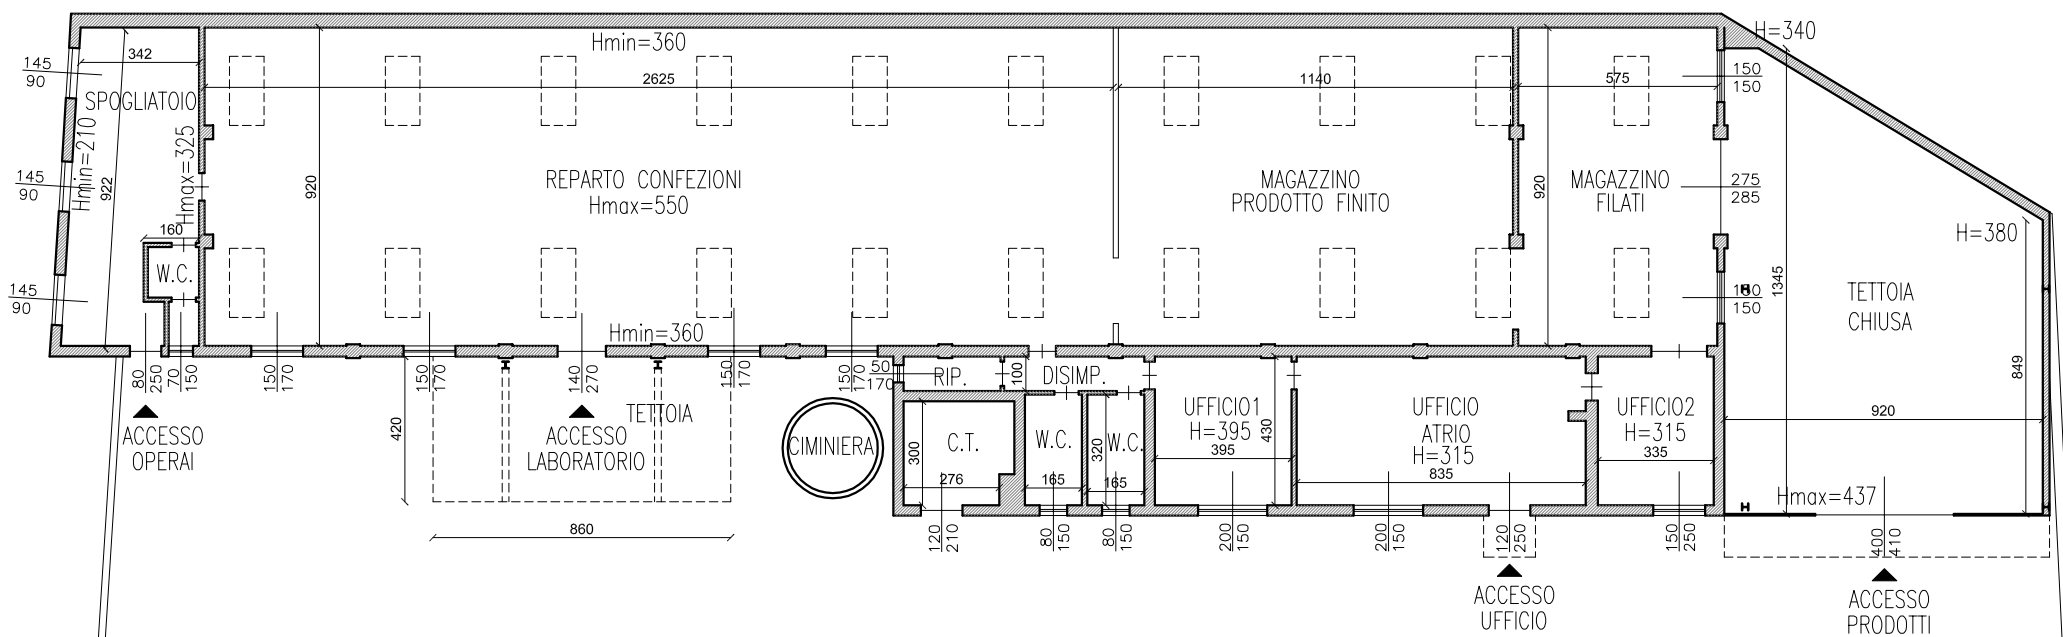

STATO RILEVATO
1:200

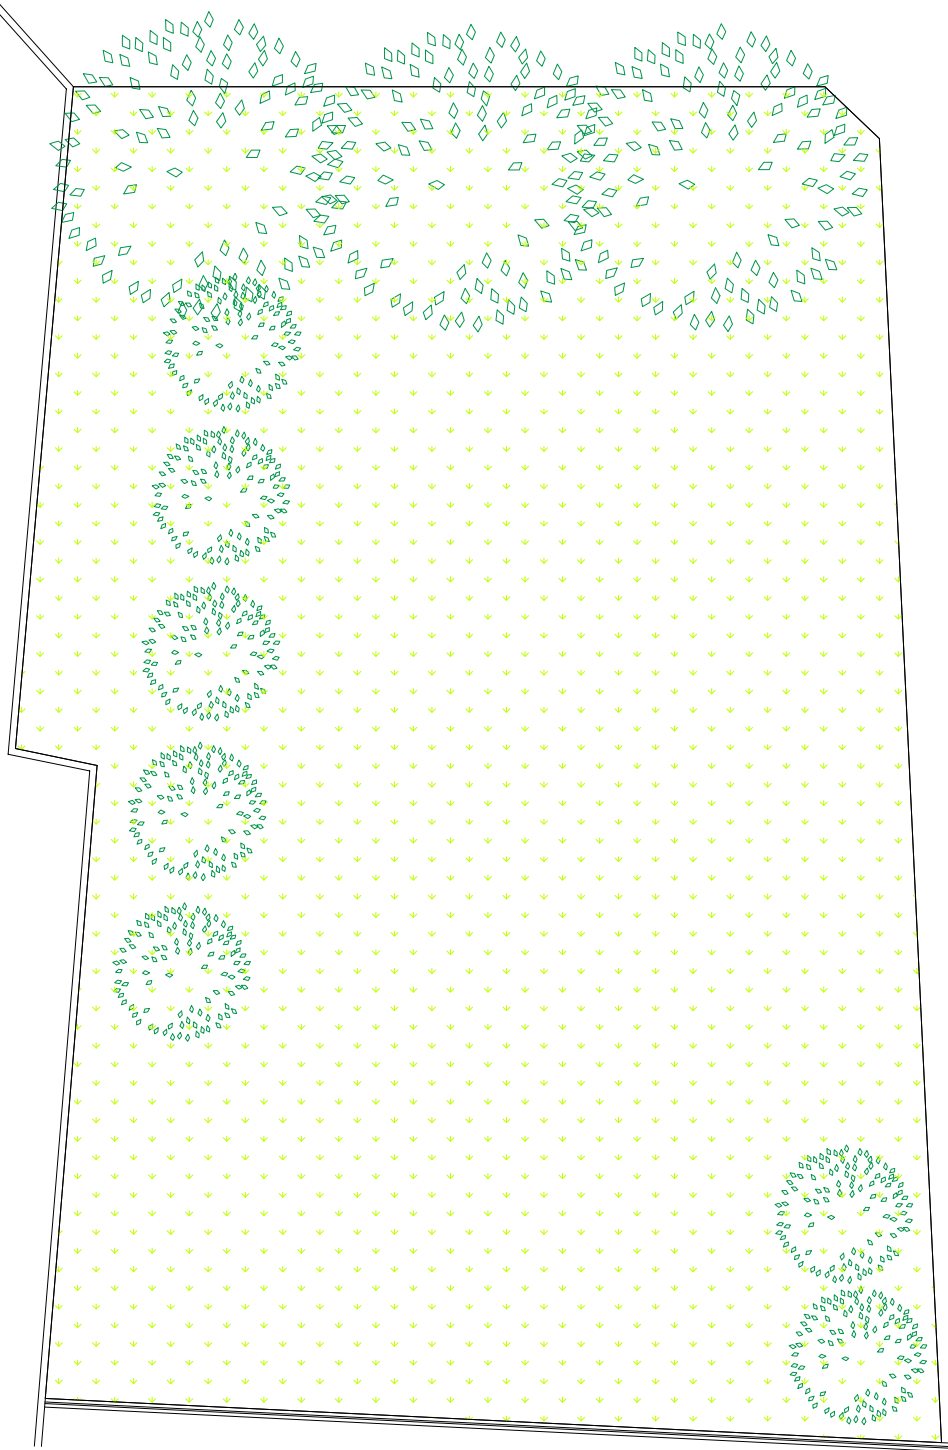

AREA DI PARCHEGGIO LUNGO VIA NINO BIXIO

ACCESSO