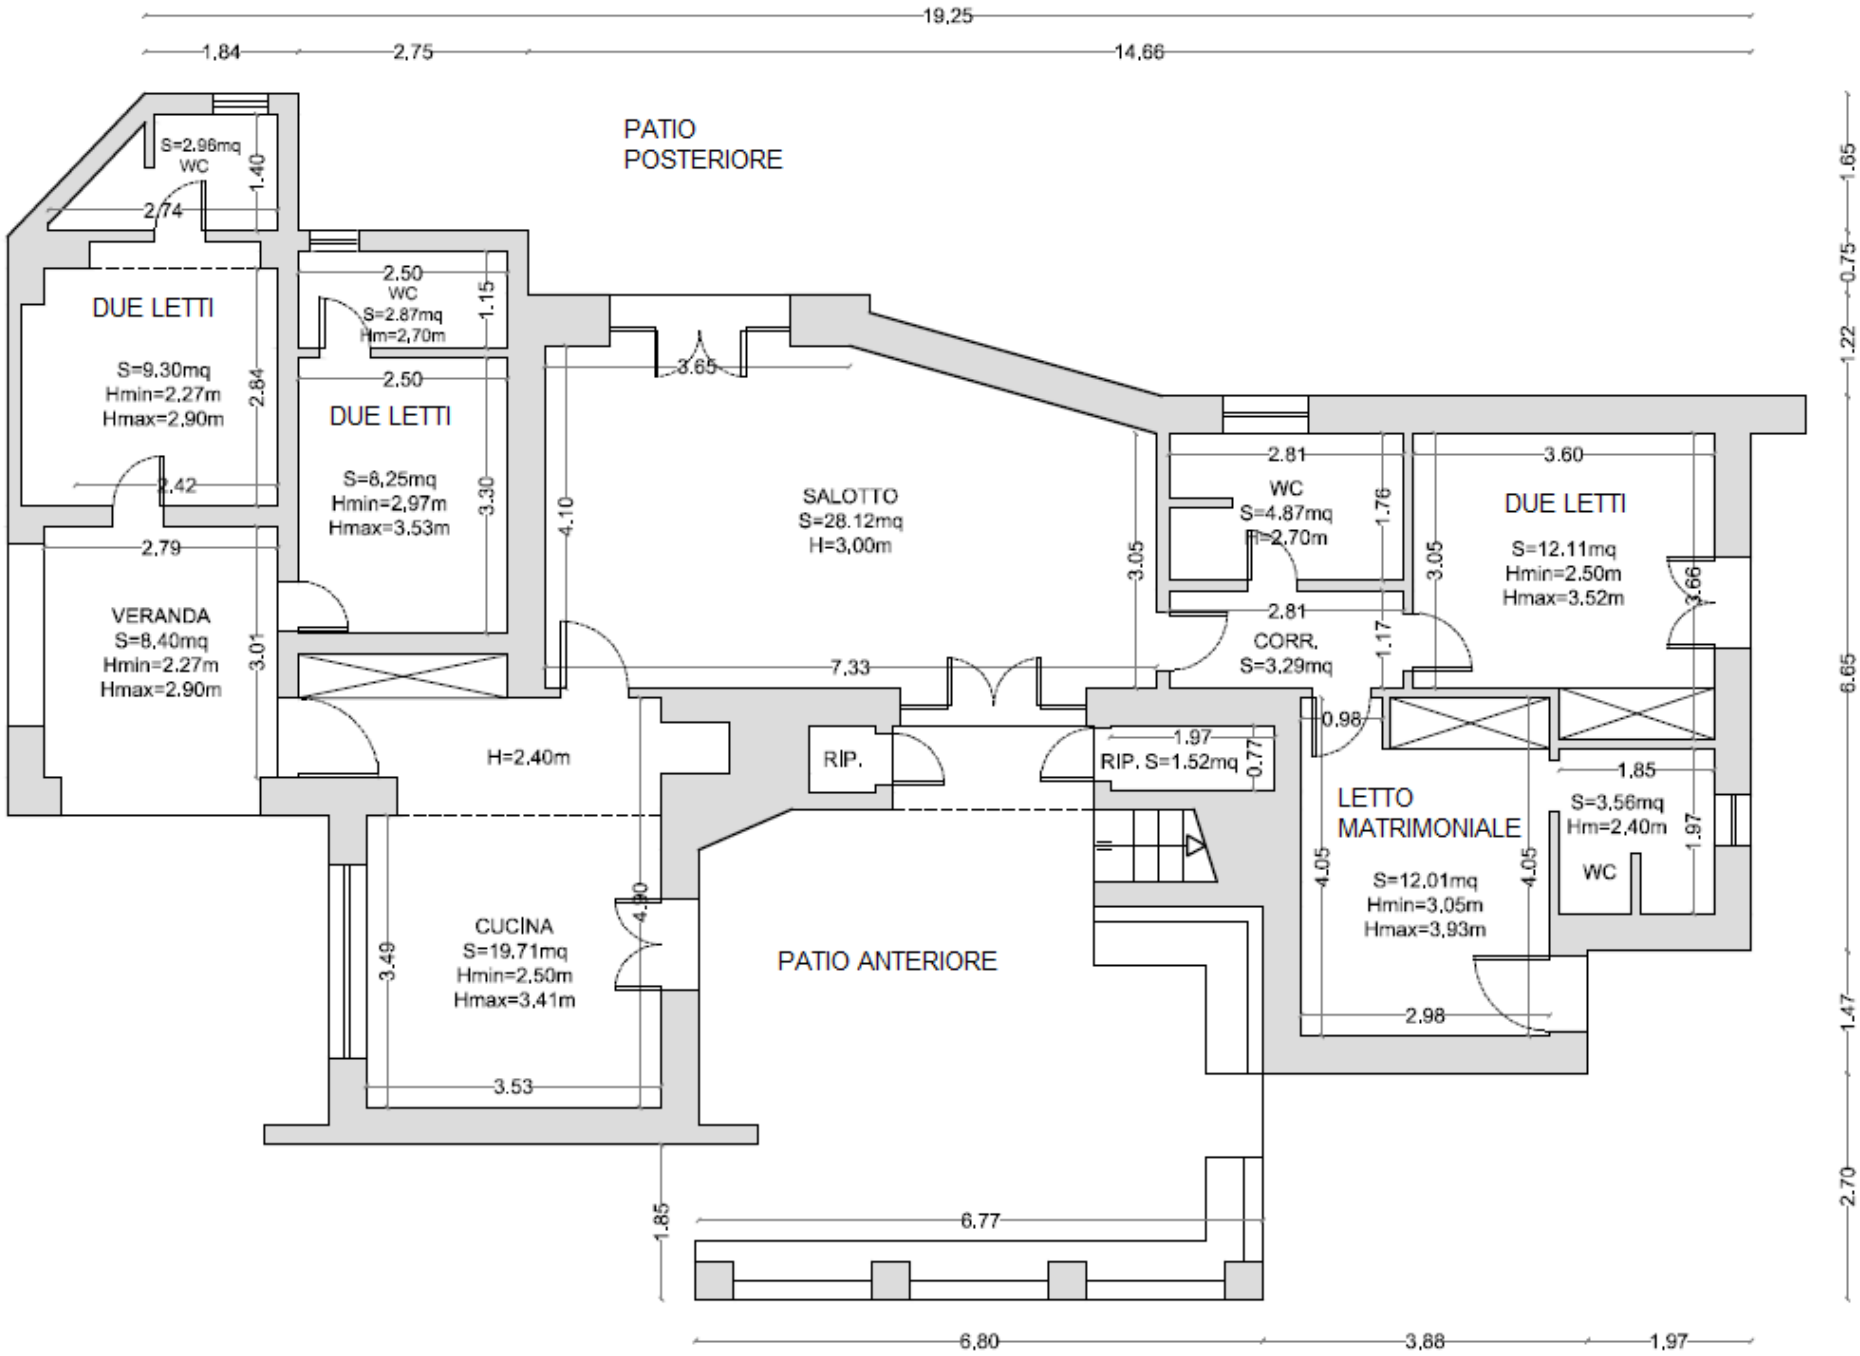
19,25
1,84
2,75
14,66
PATIO
POSTERIORE
S=2,96mq
WC
1,40
2,74
DUE LETTI
S=9,30mq
Hmin=2,27m
Hmax=2,90m
2,84
2,42
2,79
VERANDA
S=8,40mq
Hmin=2,27m
Hmax=2,90m
3,01
2,50
WC
S=2,87mq
Hm=2,70m
1,15
2,50
DUE LETTI
S=8,25mq
Hmin=2,97m
Hmax=3,53m
3,30
H=2,40m
3,65
4,10
SALOTTO
S=28,12mq
H=3,00m
7,33
RIP.
1,97
RIP. S=1,52mq
0,77
3,05
2,81
WC
S=4,87mq
H=2,70m
1,76
2,81
CORR.
S=3,29mq
1,17
0,98
3,60
DUE LETTI
S=12,11mq
Hmin=2,50m
Hmax=3,52m
3,05
3,66
1,85
LETTO
MATRIMONIALE
S=12,01mq
Hmin=3,05m
Hmax=3,93m
4,05
4,05
S=3,56mq
Hm=2,40m
WC
1,97
2,98
CUCINA
S=19,71mq
Hmin=2,50m
Hmax=3,41m
3,49
4,90
PATIO ANTERIORE
3,53
1,85
6,77
6,80
3,88
1,97
1,65
0,75
1,22
6,65
1,47
2,70