

**Agenzia del Territorio  
CATASTO FABBRICATI  
Ufficio Provinciale di  
Roma**

Dichiarazione protocollo n. RM0939479 del 06/08/2007

Planimetria di u.i.u. in Comune di Rignano Flaminio

Via Benvenuto Cellini

civ. SNC

Identificativi Catastali:

Sezione:

Foglio: 11

Particella: 865

Subalterno: 15

Compilata da:  
Pegoraro Noris

Iscritto all'albo:  
Geometri

Prov. Roma



N. 6060

Scheda n. 1

Scala 1:200

Piano Primo  
abitazione  
H= 2.70ml

Piano Secondo  
abitazione  
Hm= 1.60 ml

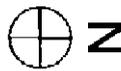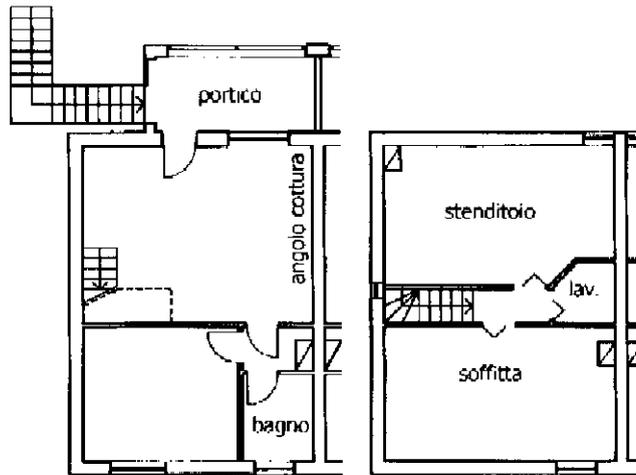

Catasto dei Fabbricati - Situazione al 18/02/2024 - Comune di RIGNANO FLAMINIO (H288) - < Foglio 11 - Particella 865 - Subalterno 15 >  
VIA BENVENUTO CELLINI n. SNC Interno 12 Piano 1-2

Ultima planimetria in atti