

Agenzia delle Entrate
CATASTO FABBRICATI
Ufficio Provinciale di
Torino

Dichiarazione protocollo n. del
Planimetria di u.i.u. in Comune di Pomaretto
Via Erminio Long

civ. 6


Identificativi Catastali:

Sezione:
Foglio:
Particella:
Subalterno:

Isolato all'albo:
Geometri

Scheda n. 1 Scala 1:200

PIANO PRIMO
H=2,80m.

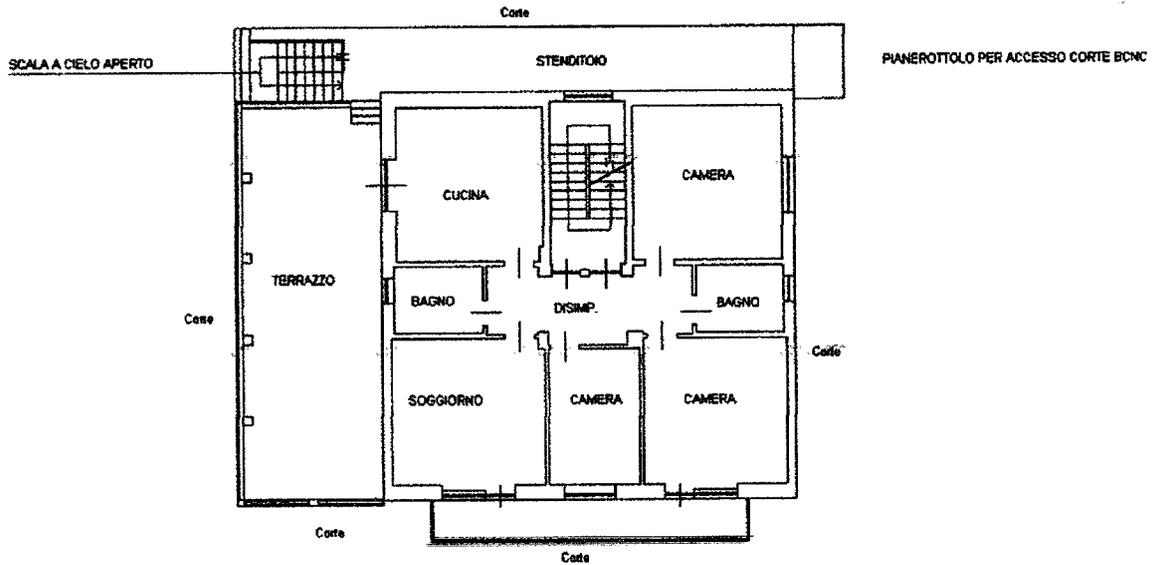

PIANO TERRA
H=1,95m.

