

**Agenzia delle Entrate
CATASTO FABBRICATI
Ufficio Provinciale di
Roma**

Dichiarazione protocollo n. RM0053837 del 07/02/2018

Planimetria di u.i.u. in Comune di Roma

Via Castelrosso

civ. 6

Identificativi Catastali:

Sezione:
Foglio: 854
Particella: 228
Subalterno: 9

Compilata da:
Di Meo Amedeo

Iscritto all'albo:
Architetti


Prov. Roma

N. 4520

Scheda n. 1

Scala 1:100

Abitazione
Piano 2° int. 4
h 300

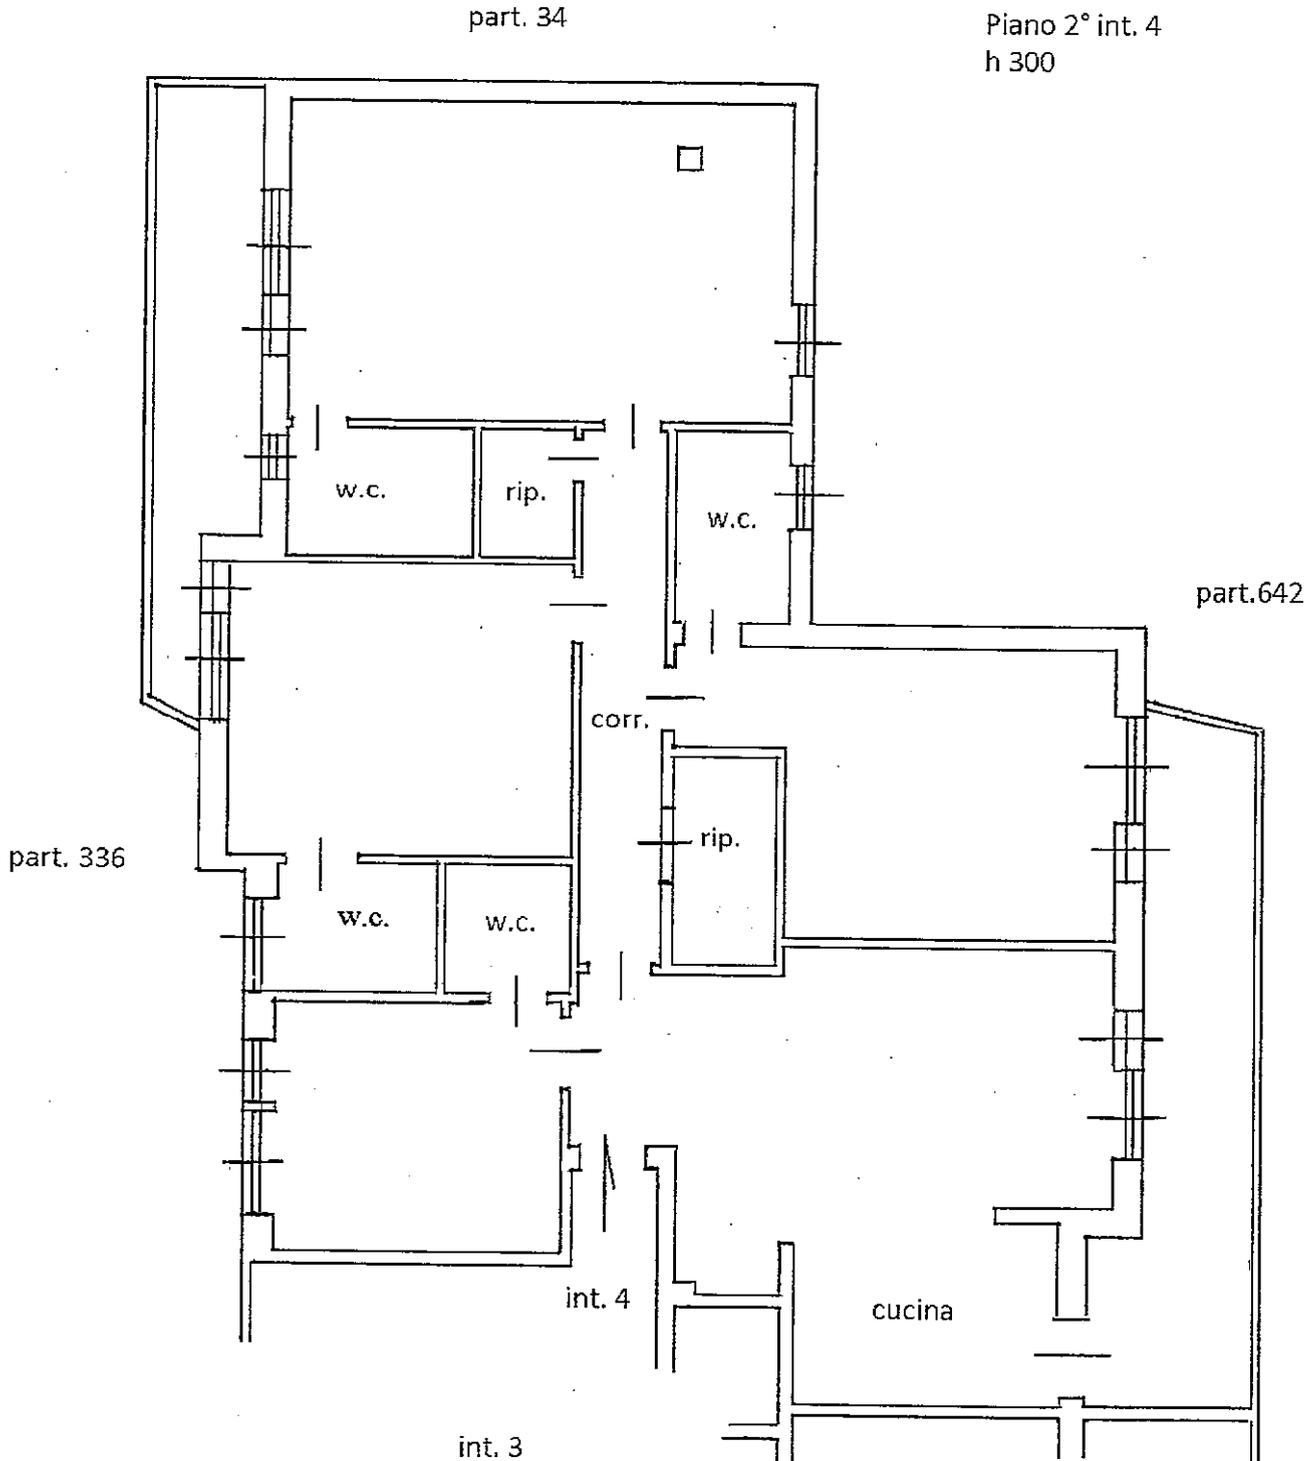

Ultima planimetria in atti