



Altra u.i.

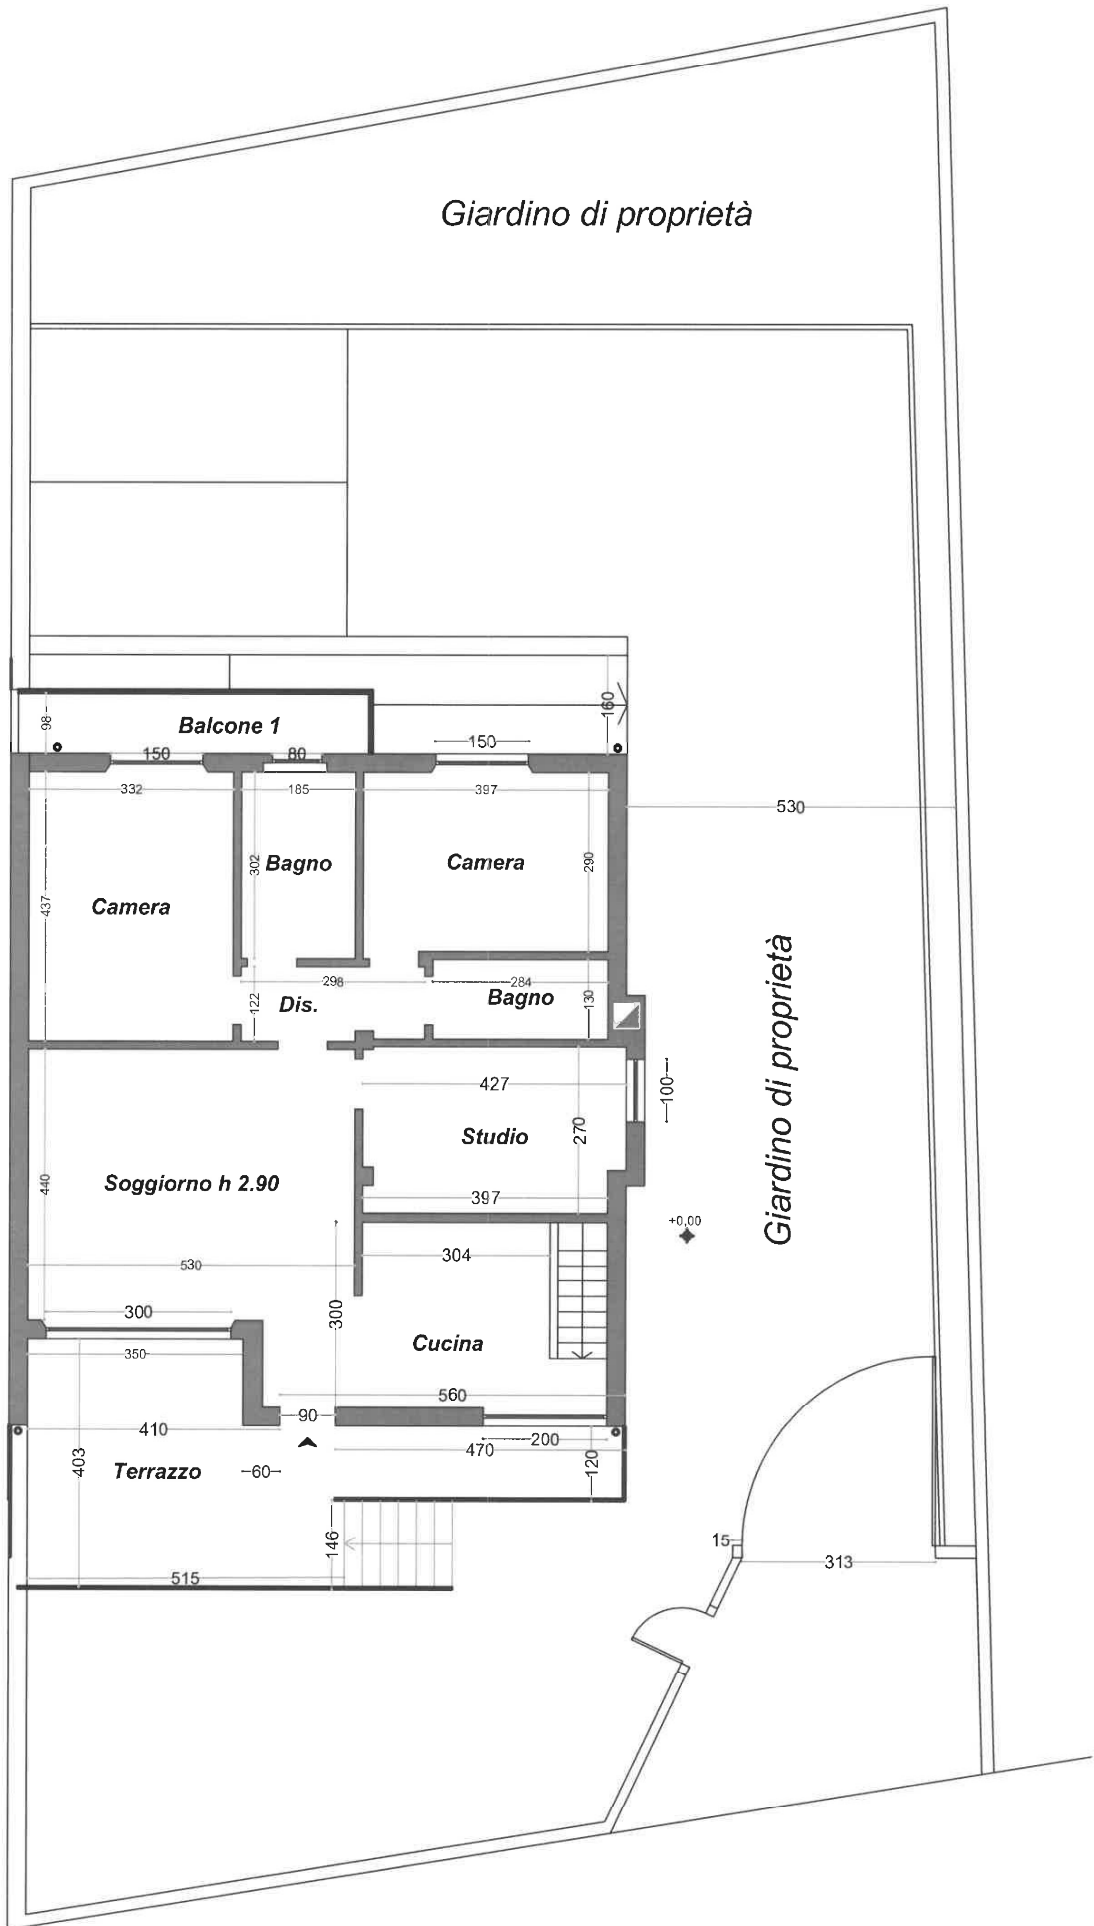


PIANO TERRA
Bozza progetto

Giardino di proprietà

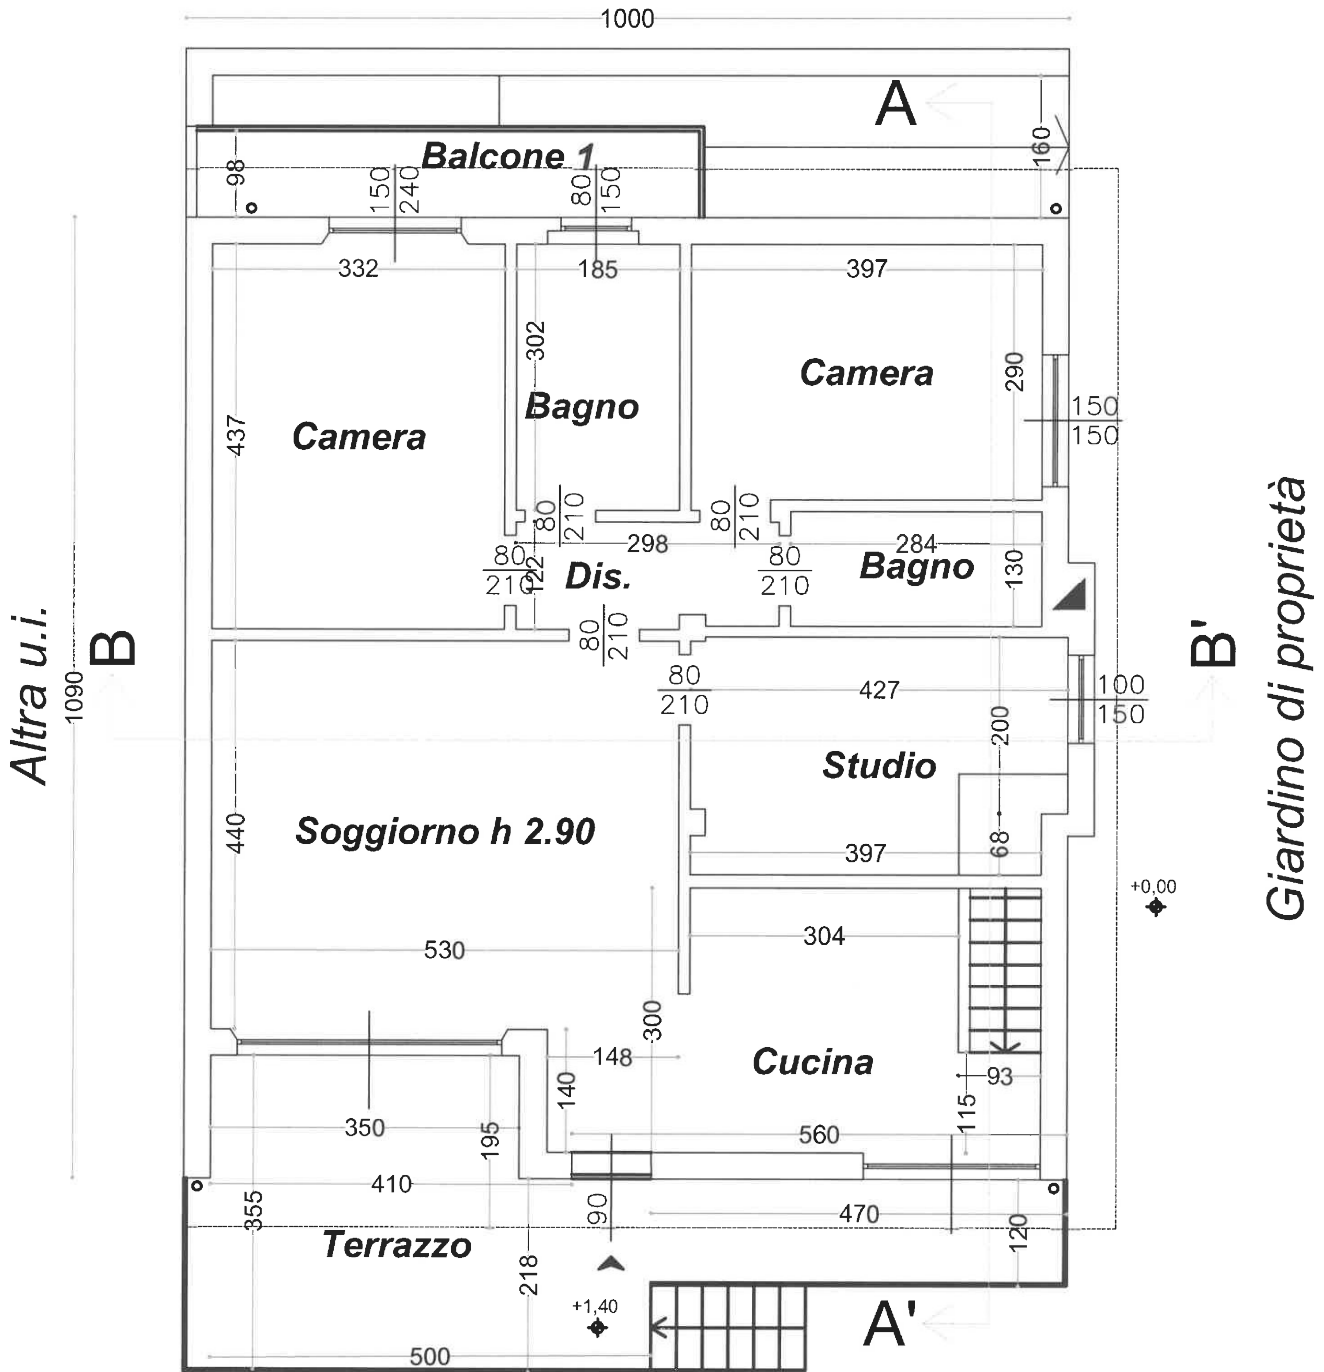


PIANO PRIMO RIALZATO
Progetto
h 300

Altra u.i.

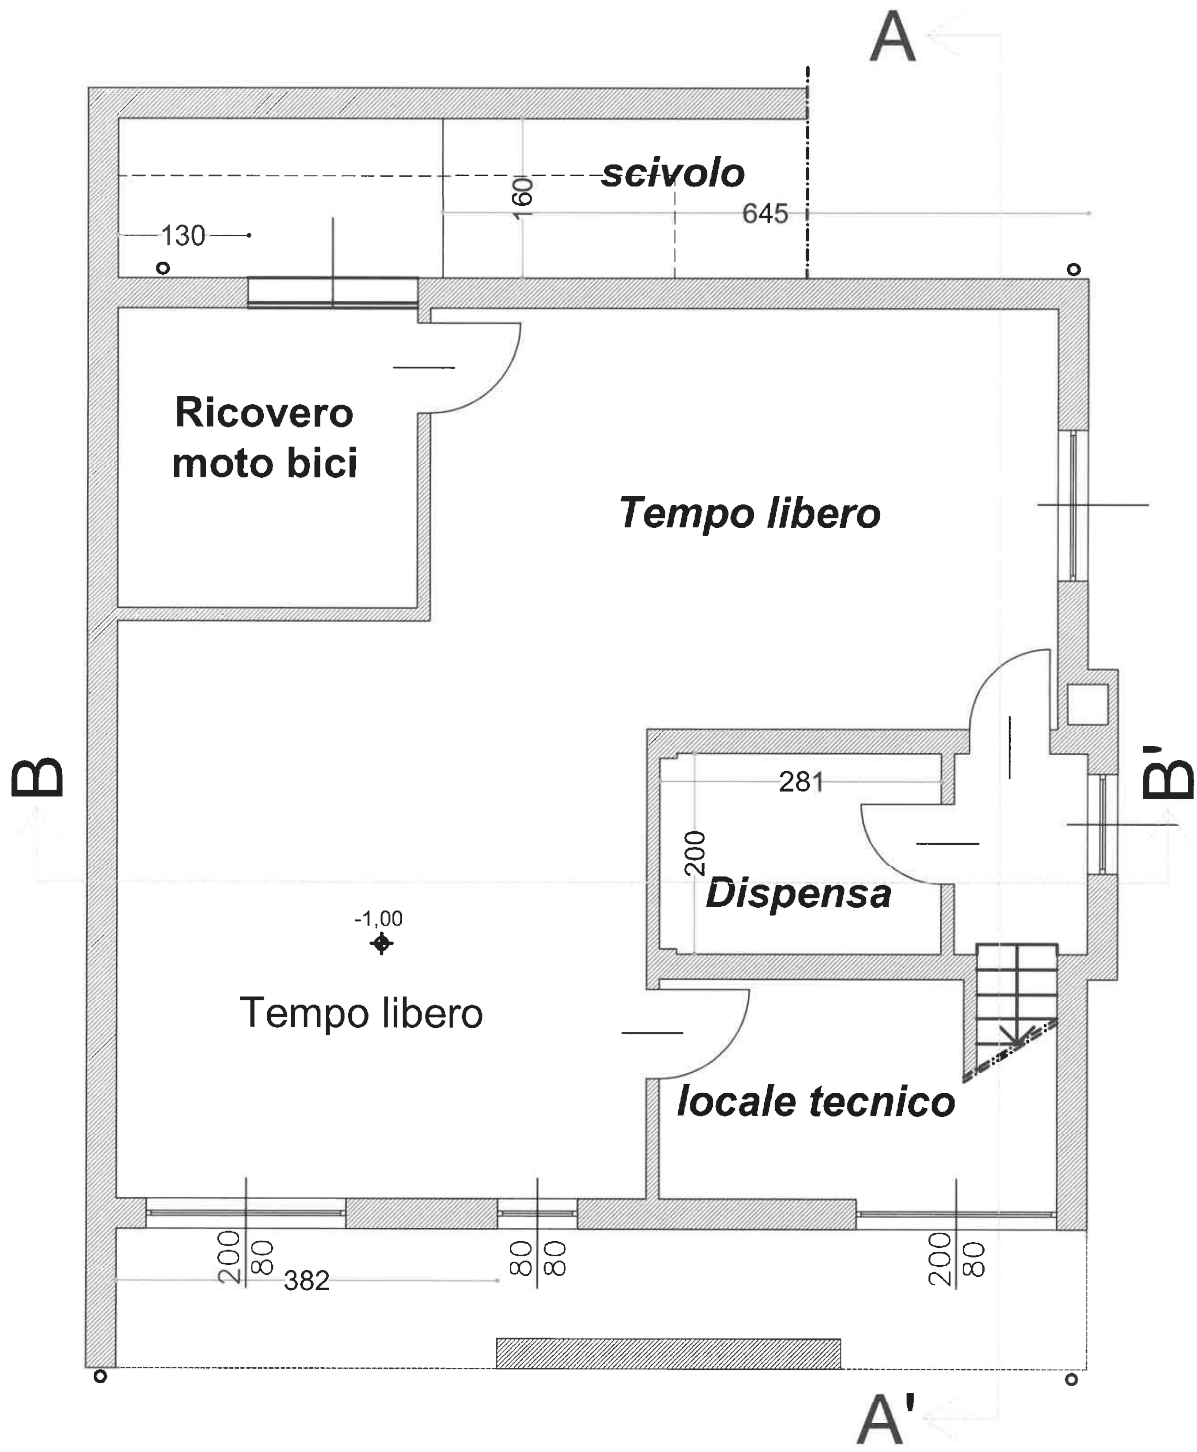

Giardino di proprietà

0 1 2 3 4

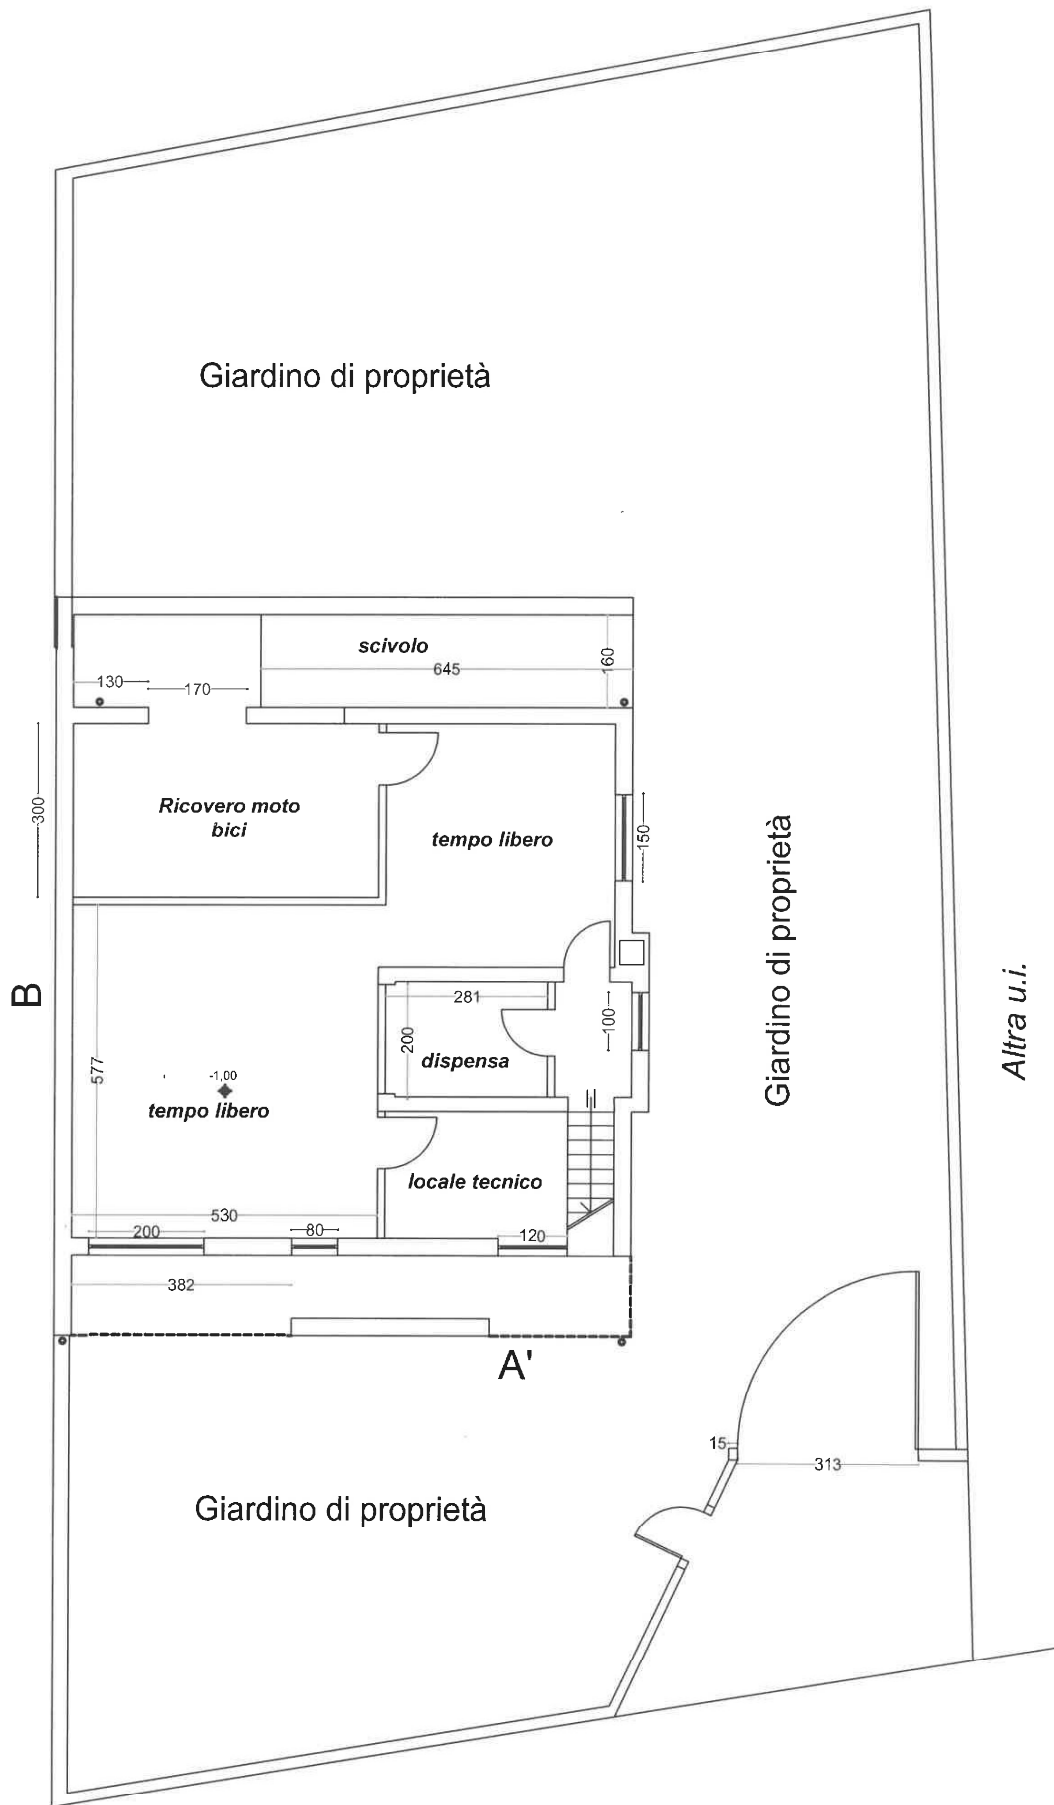

PIANO SEMINTERRATO
 bozza progetto
 h 210