

Agenzia delle Entrate
CATASTO FABBRICATI
Ufficio Provinciale di
Alessandria

Dichiarazione protocollo n. AL0007959 del 24/01/2018

Planimetria di u.i.u. in Comune di Acqui Terme

Via Cardinal Raimondi

civ. 4

Identificativi Catastali:

Sezione:

Foglio: 28

Particella: 315

Subalterno: 20

Compilata da:

Protopapa Marco

Iscritto all'albo:


Geometri

Prov. Alessandria

N. 01651

Scheda n. 1

Scala 1:200

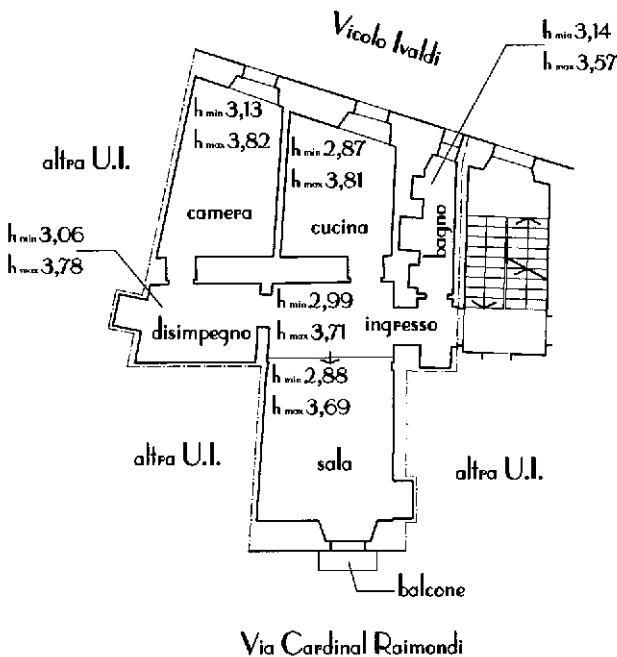

PIANO PRIMO

Ultima planimetria in atti