PIANTA PIANO QUARTO scala 1:50

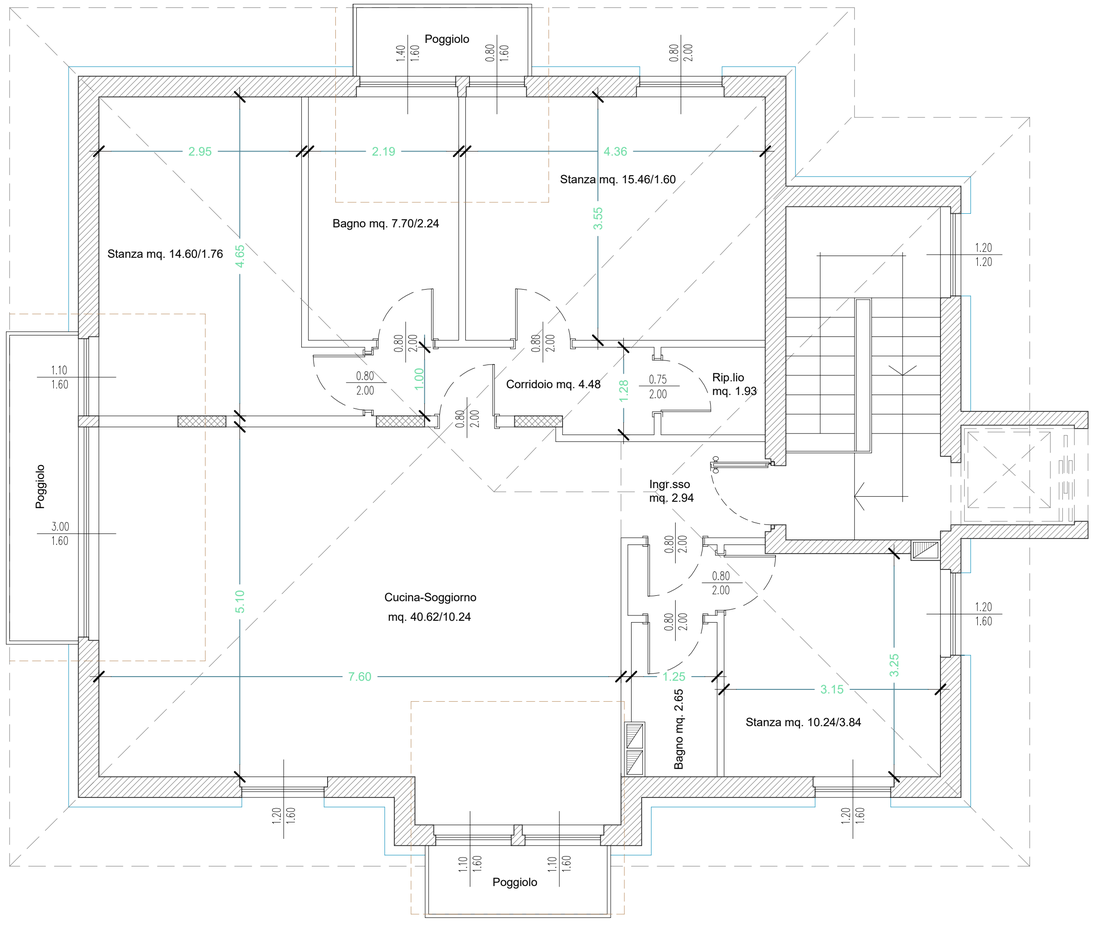

PROVINCIA di TRENTO COMUNE di TRENTO

LOCALITA' GARDOLO

PROGETTO PER LA SOPRAELEVAZIONE CON RECUPERO DEL SOTTOTETTO A FINI ABITATIVI SULLA P.ED. 623 C.C. GARDOLO P.M. 4

Geom. Flavio Bortolotti
Lavis via G. Segantini n. 25 38015 Lavis Tn
mail. flavio.bortolotti@gmail.com telefono: 328/9703732

Il Progettista:

Tavola:
ESECUTIVO PIANO QUARTO 1:50

Committente:

scala: 1 : 50

data: febbraio 2024

TAV.01

Aggiornamenti:
1)
2)

File DWG

PLOTFILE