

Agenzia delle Entrate
CATASTO FABBRICATI
Ufficio Provinciale di
Salerno

Dichiarazione protocollo n. SA0041782 del 21/03/2023

Comune di Agropoli

Viale San Pio Decimo

civ. SNC

Identificativi Catastali:

Sezione:

Foglio: 43

Particella: 261

Subalterno: 1

Compilata da:

Palimento Sabato

Iscritto all'albo:

Geometri

Prov. Salerno


N. 2582

Planimetria


Scheda n. 1

Scala 1:200

PIANO TERRA
H= 3.35

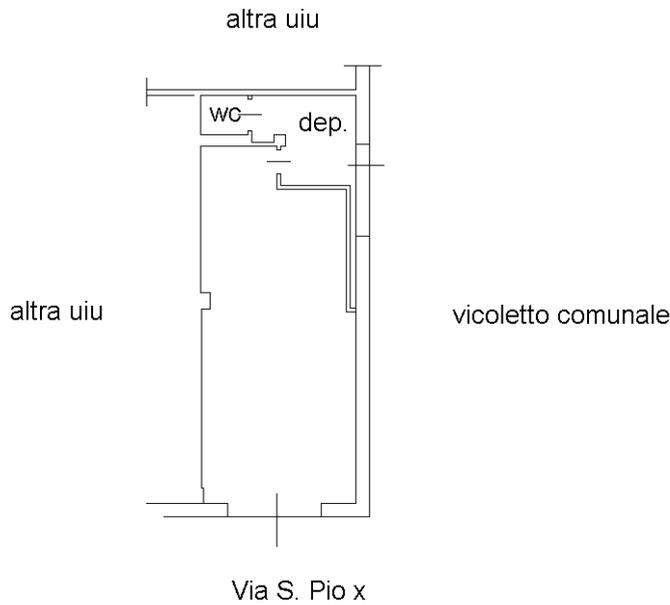

NORD

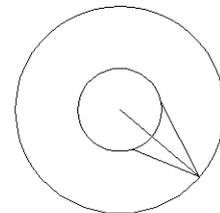

Ultima planimetria in atti