


VIA
PAVESE

APPARTAMENTO

mq. 75 calpestio

" 20 balcone/ter.
(Terraz)

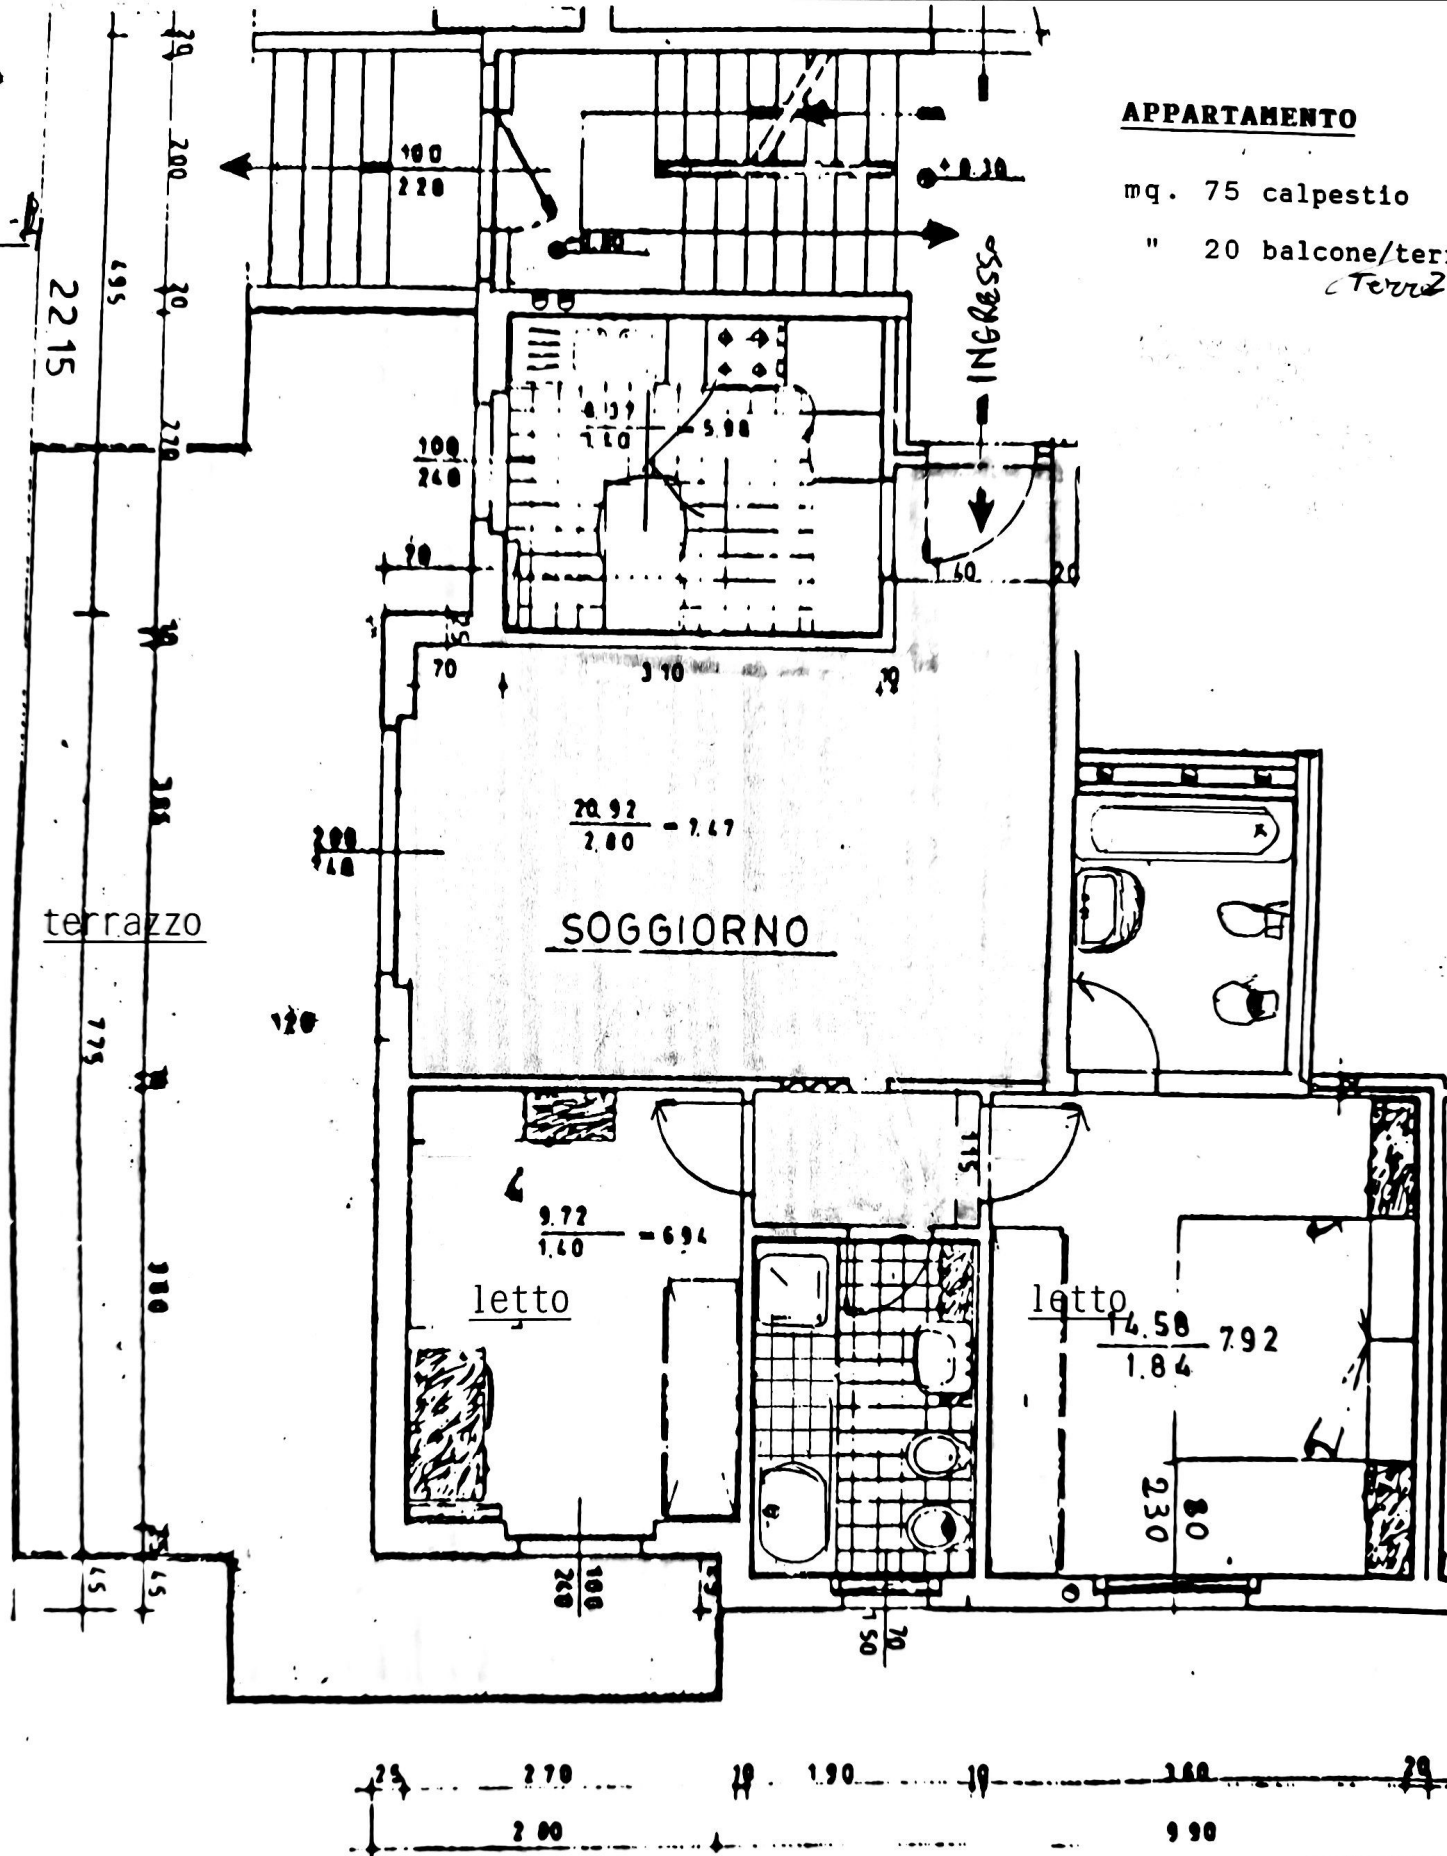

ALTRI DATI: -riscaldamento autonomo a metano INFISSI con vetrocamera

-piano ammezzato con balcone/terrazzo verso cortile ribassato sottostante

-accesso con ascensore ai servizi generali (

