


Dichiarazione protocollo n. _____ del _____	
Comune di Alba	
Via Romita	civ. 17
Identificativi Catastali: Sezione: Foglio: 42 Particella: 3049 Subalterno: 28	Compilata da: Cavana Andrea Isritto all'albo: Geometri Prov. Cuneo N. 02721


Planimetria
Scheda n. 1      Scala 1:200

**PIANO SECONDO**

mappale 598

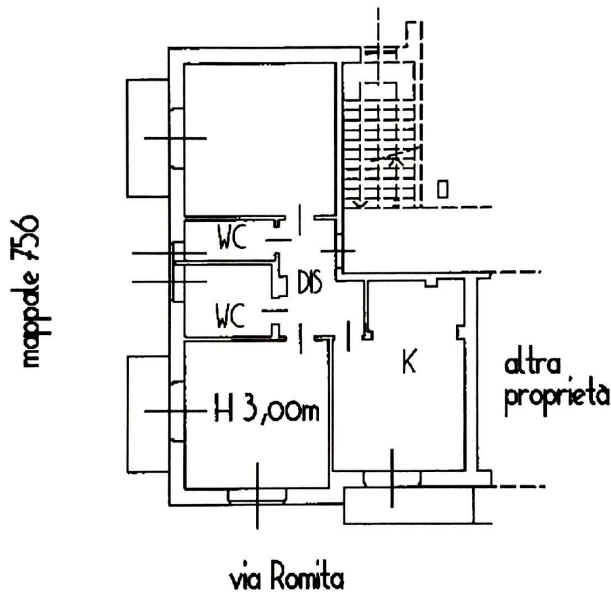

**PIANO QUARTO**

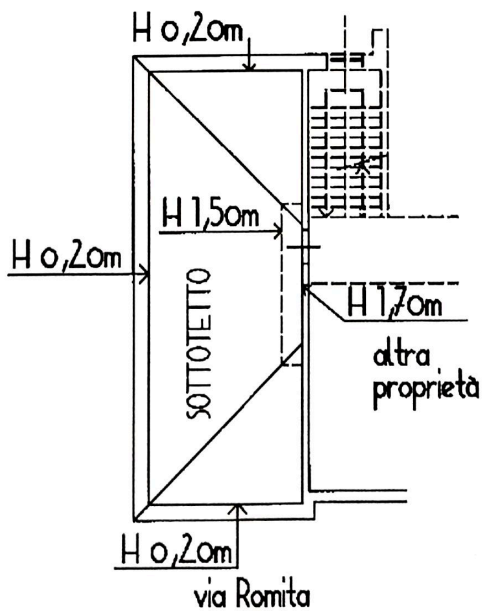

**Agenzia delle Entrate**  
**CATASTO FABBRICATI**  
Ufficio Provinciale di  
Cuneo

Dichiarazione protocollo n. _____ del _____	
Comune di Alba	
Via Romita	civ. 17
Identificativi Catastali: Sezione: Foglio: 42 Particella: 3049 Subalterno: 29	Compilata da: Cavana Andrea Iscritto all'albo: Geometri Prov. Cuneo
	N. 02721

Planimetria
Scheda n. 1      Scala 1:200

**PIANO TERRENO**

