

residenze **Montalcini**

vicolo **Rita Levi Montalcini**, Fontaniva (PD)



VISTA DA VICOLO MONTALCINI

residenze
Montalcini

NOTE: ogni informazione ed ogni descrizione è puramente indicativa, non vincolante e suscettibile di variazioni. È facoltà della parte venditrice di apportare qualsiasi modifica all'immobile proposto, pertanto tale documentazione non può conseguire alcuna responsabilità in capo a chi abbia fornito suddetti dati. Ogni riproduzione, totale o parziale del testo e delle immagini è vietata se non espressamente accordata in forma scritta dall'agenzia. Ogni violazione verrà perseguita a norma di legge.

residenze **Montalcini**

vicolo **Rita Levi Montalcini**, Fontaniva (PD)



VISTA DAL RETRO

residenze
Montalcini

NOTE: ogni informazione ed ogni descrizione è puramente indicativa, non vincolante e suscettibile di variazioni. È facoltà della parte venditrice di apportare qualsiasi modifica all'immobile proposto, pertanto tale documentazione non può conseguire alcuna responsabilità in capo a chi abbia fornito suddetti dati. Ogni riproduzione, totale o parziale del testo e delle immagini è vietata se non espressamente accordata in forma scritta dall'agenzia. Ogni violazione verrà perseguita a norma di legge.



VISTA DAL RETRO


residenze
Montalcini

NOTE: ogni informazione ed ogni descrizione è puramente indicativa, non vincolante e suscettibile di variazioni. È facoltà della parte venditrice di apportare qualsiasi modifica all'immobile proposto, pertanto tale documentazione non può conseguire alcuna responsabilità in capo a chi abbia fornito suddetti dati. Ogni riproduzione, totale o parziale del testo e delle immagini è vietata se non espressamente accordata in forma scritta dall'agenzia. Ogni violazione verrà perseguita a norma di legge.

residenze

Montalcini

vicolo Rita Levi Montalcini, Fontaniva (PD)

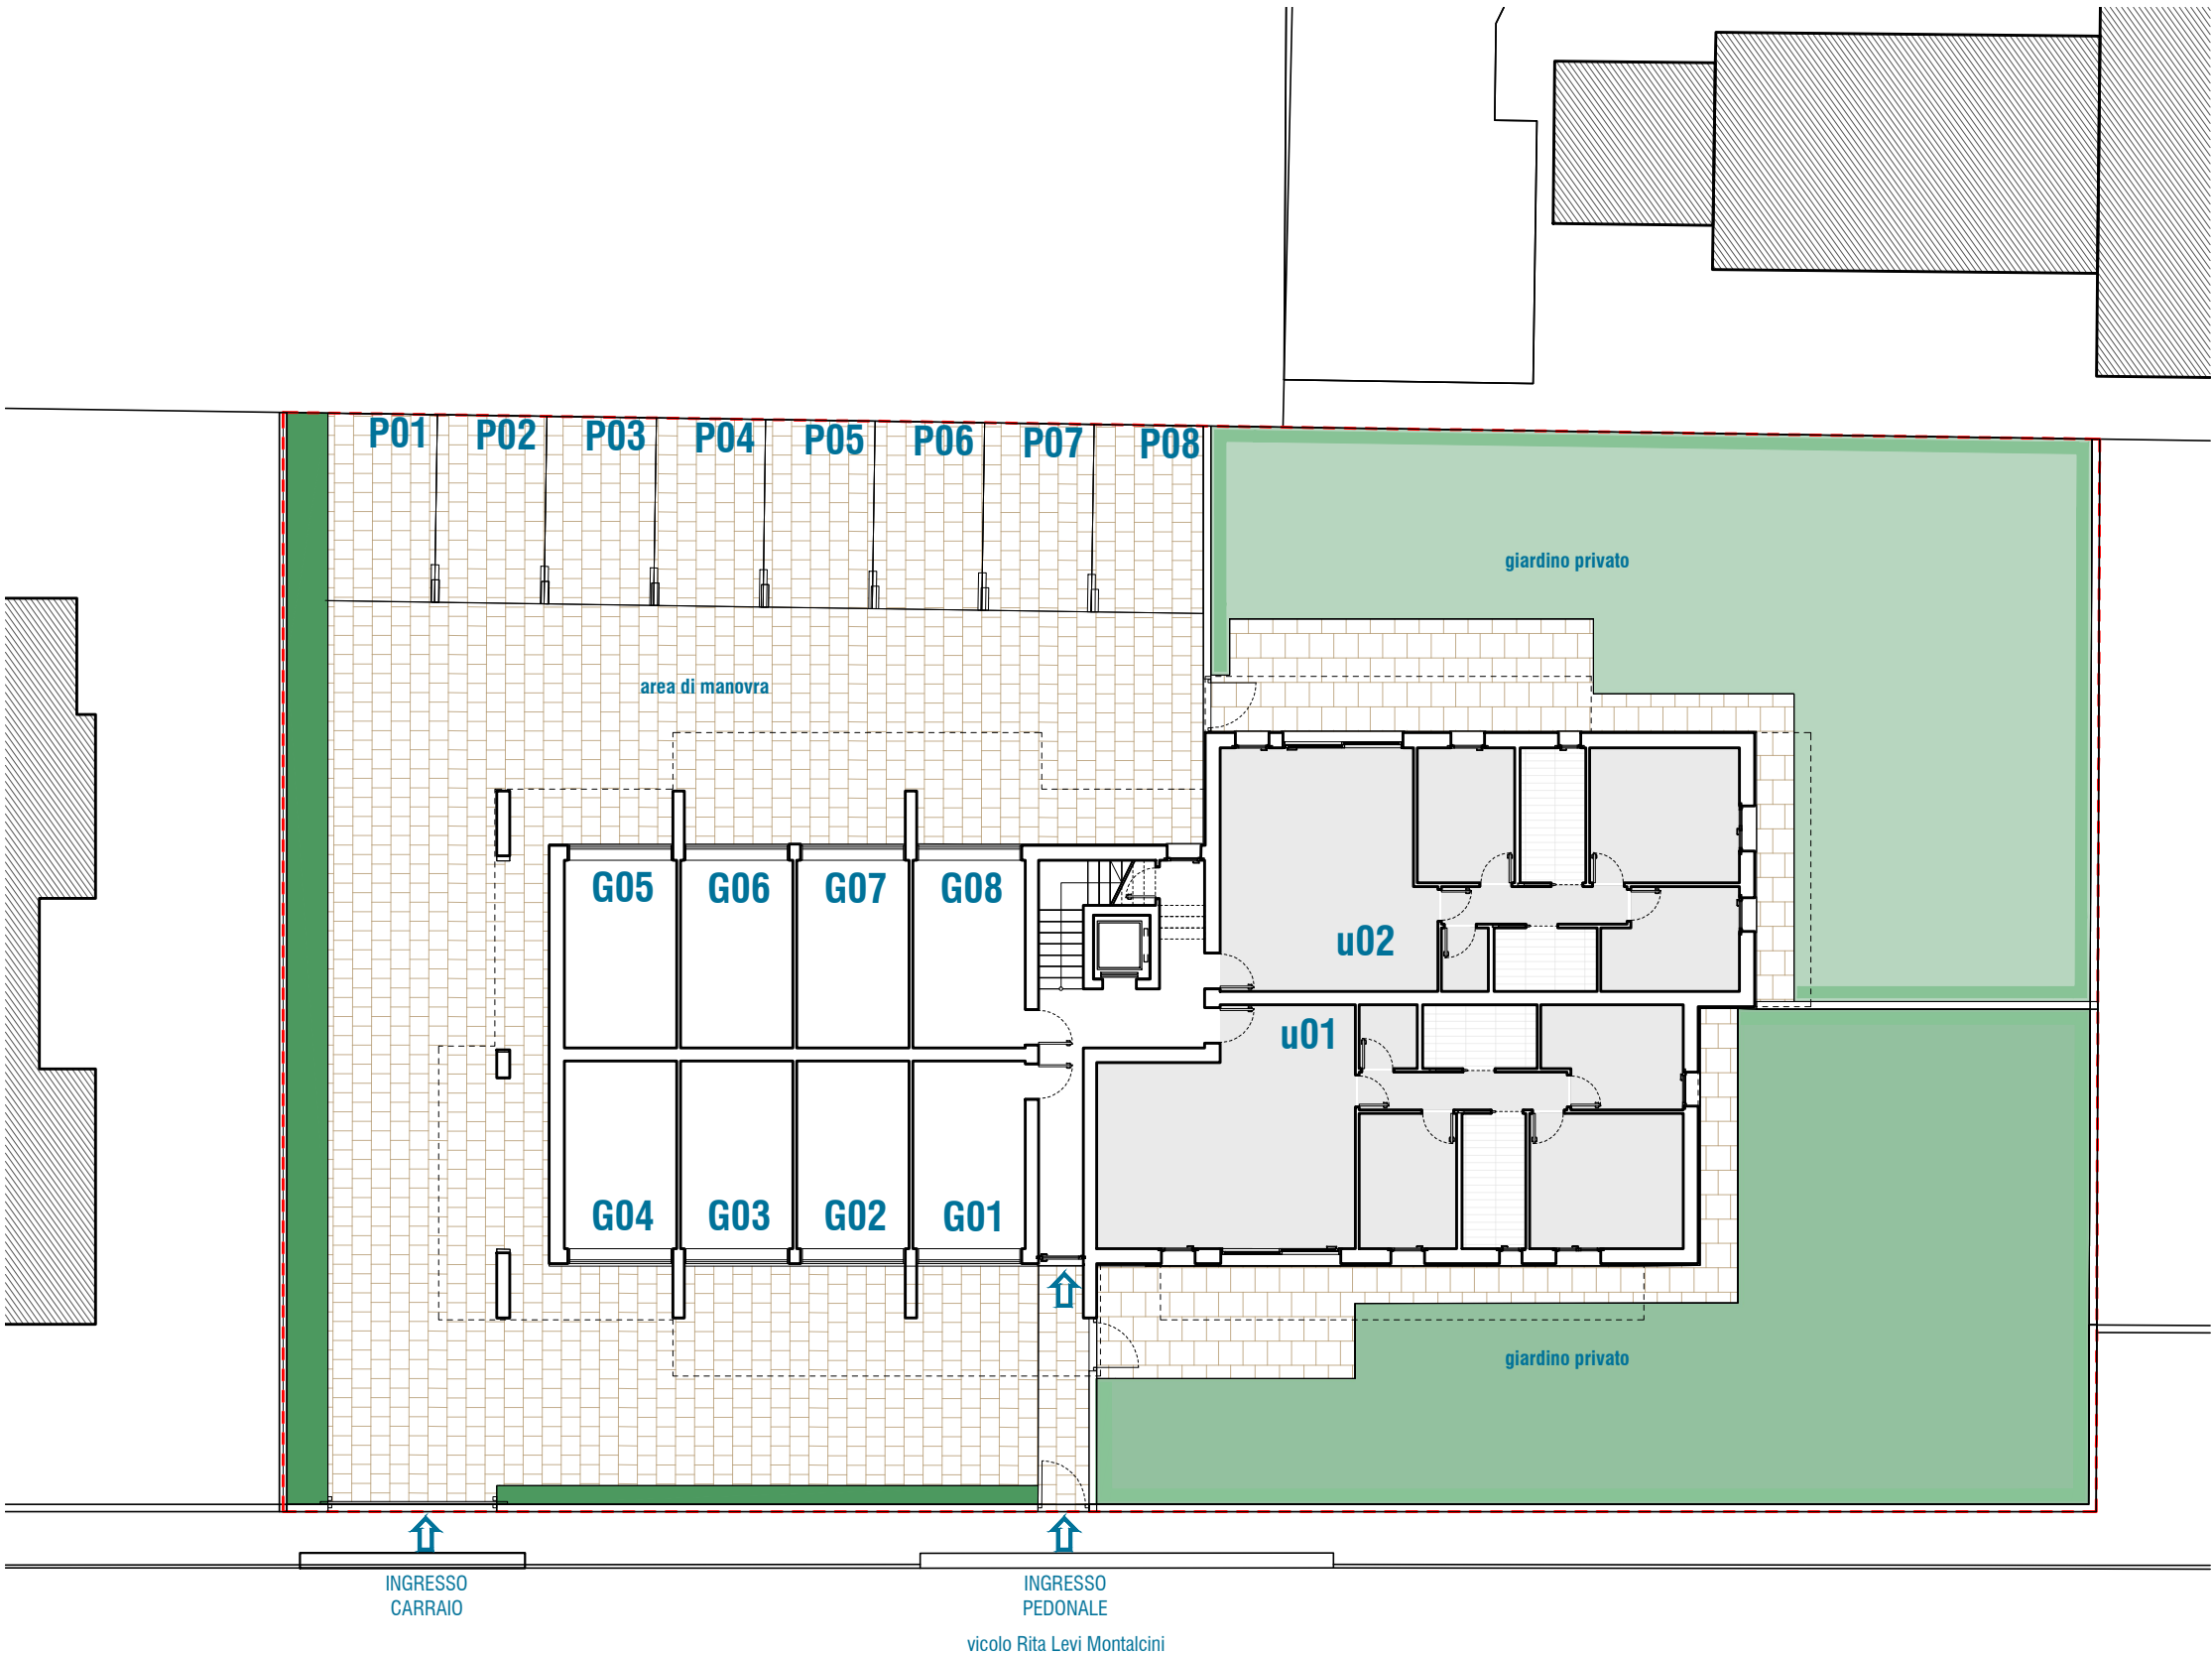


unità 01 - tricamere	PT	93.0 mq
unità 02 - tricamere	PT	86.1 mq
unità 03 - bicamere	P1	75.9 mq
unità 04 - tricamere	P1	86.7 mq
unità 05 - bicamere	P1	83.4 mq
unità 06 - bicamere	P1	79.3 mq
unità 07 - tricamere	P2	90.0 mq
unità 08 - tricamere	P2	90.0 mq

garage 01	15.0 mq
garage 02	15.0 mq
garage 03	15.0 mq
garage 04	15.0 mq
garage 05	15.0 mq
garage 06	15.0 mq
garage 07	15.0 mq
garage 08	15.0 mq


NOTE: ogni informazione ed ogni descrizione è puramente indicativa, non vincolante e suscettibile di variazioni. È facoltà della parte venditrice di apportare qualsiasi modifica all'immobile proposto, pertanto tale documentazione non può conseguire alcuna responsabilità in capo a chi abbia fornito suddetti dati. Ogni riproduzione, totale o parziale del testo e delle immagini è vietata se non espressamente accordata in forma scritta dall'agenzia. Ogni violazione verrà perseguita a norma di legge.

unità 01 - tricamere	PT	93.0 mq
unità 02 - tricamere	PT	86.1 mq
unità 03 - bicamere	P1	75.9 mq
unità 04 - tricamere	P1	86.7 mq
unità 05 - bicamere	P1	83.4 mq
unità 06 - bicamere	P1	79.3 mq
unità 07 - tricamere	P2	90.0 mq
unità 08 - tricamere	P2	90.0 mq

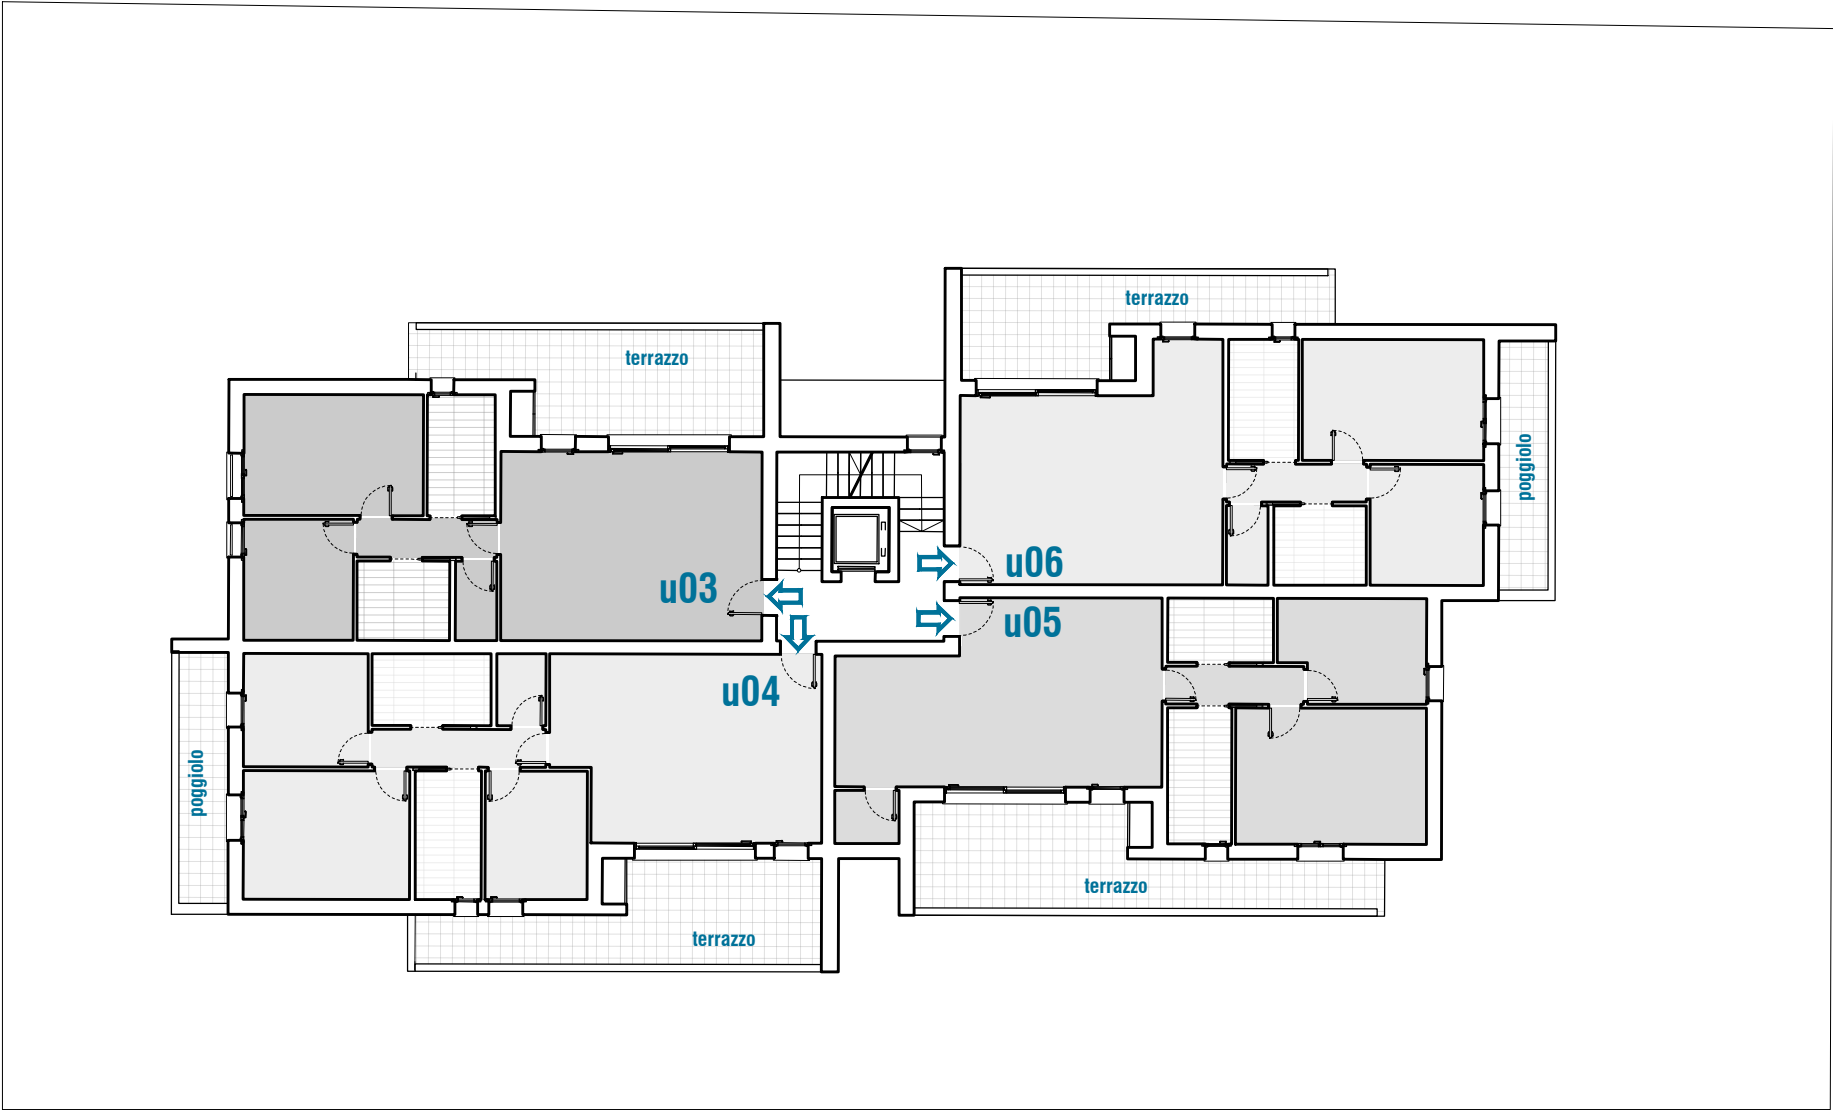


garage 01	15.0 mq
garage 02	15.0 mq
garage 03	15.0 mq
garage 04	15.0 mq
garage 05	15.0 mq
garage 06	15.0 mq
garage 07	15.0 mq
garage 08	15.0 mq

unità 01 - tricamere	PT	93.0 mq
unità 02 - tricamere	PT	86.1 mq
unità 03 - bicamere	P1	75.9 mq
unità 04 - tricamere	P1	86.7 mq
unità 05 - bicamere	P1	83.4 mq
unità 06 - bicamere	P1	79.3 mq
unità 07 - tricamere	P2	90.0 mq
unità 08 - tricamere	P2	90.0 mq

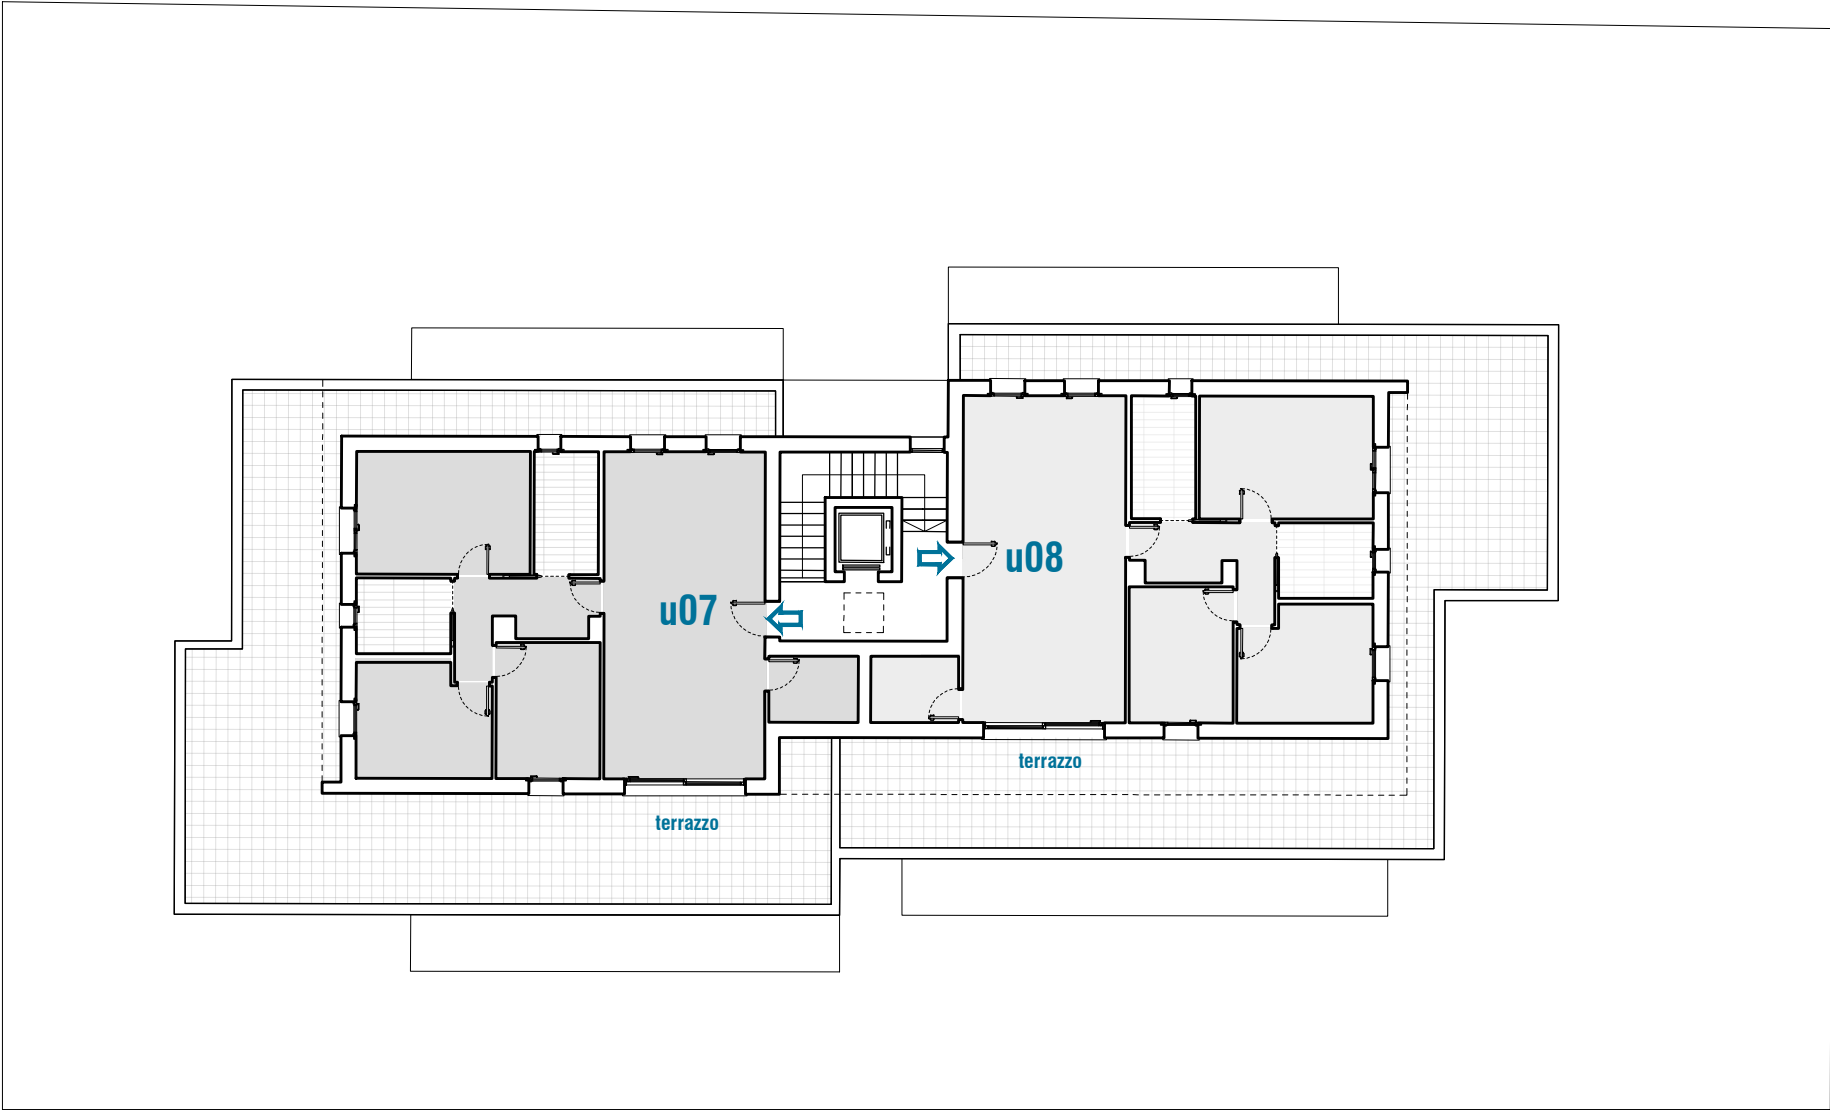

garage 01	15.0 mq
garage 02	15.0 mq
garage 03	15.0 mq
garage 04	15.0 mq
garage 05	15.0 mq
garage 06	15.0 mq
garage 07	15.0 mq
garage 08	15.0 mq

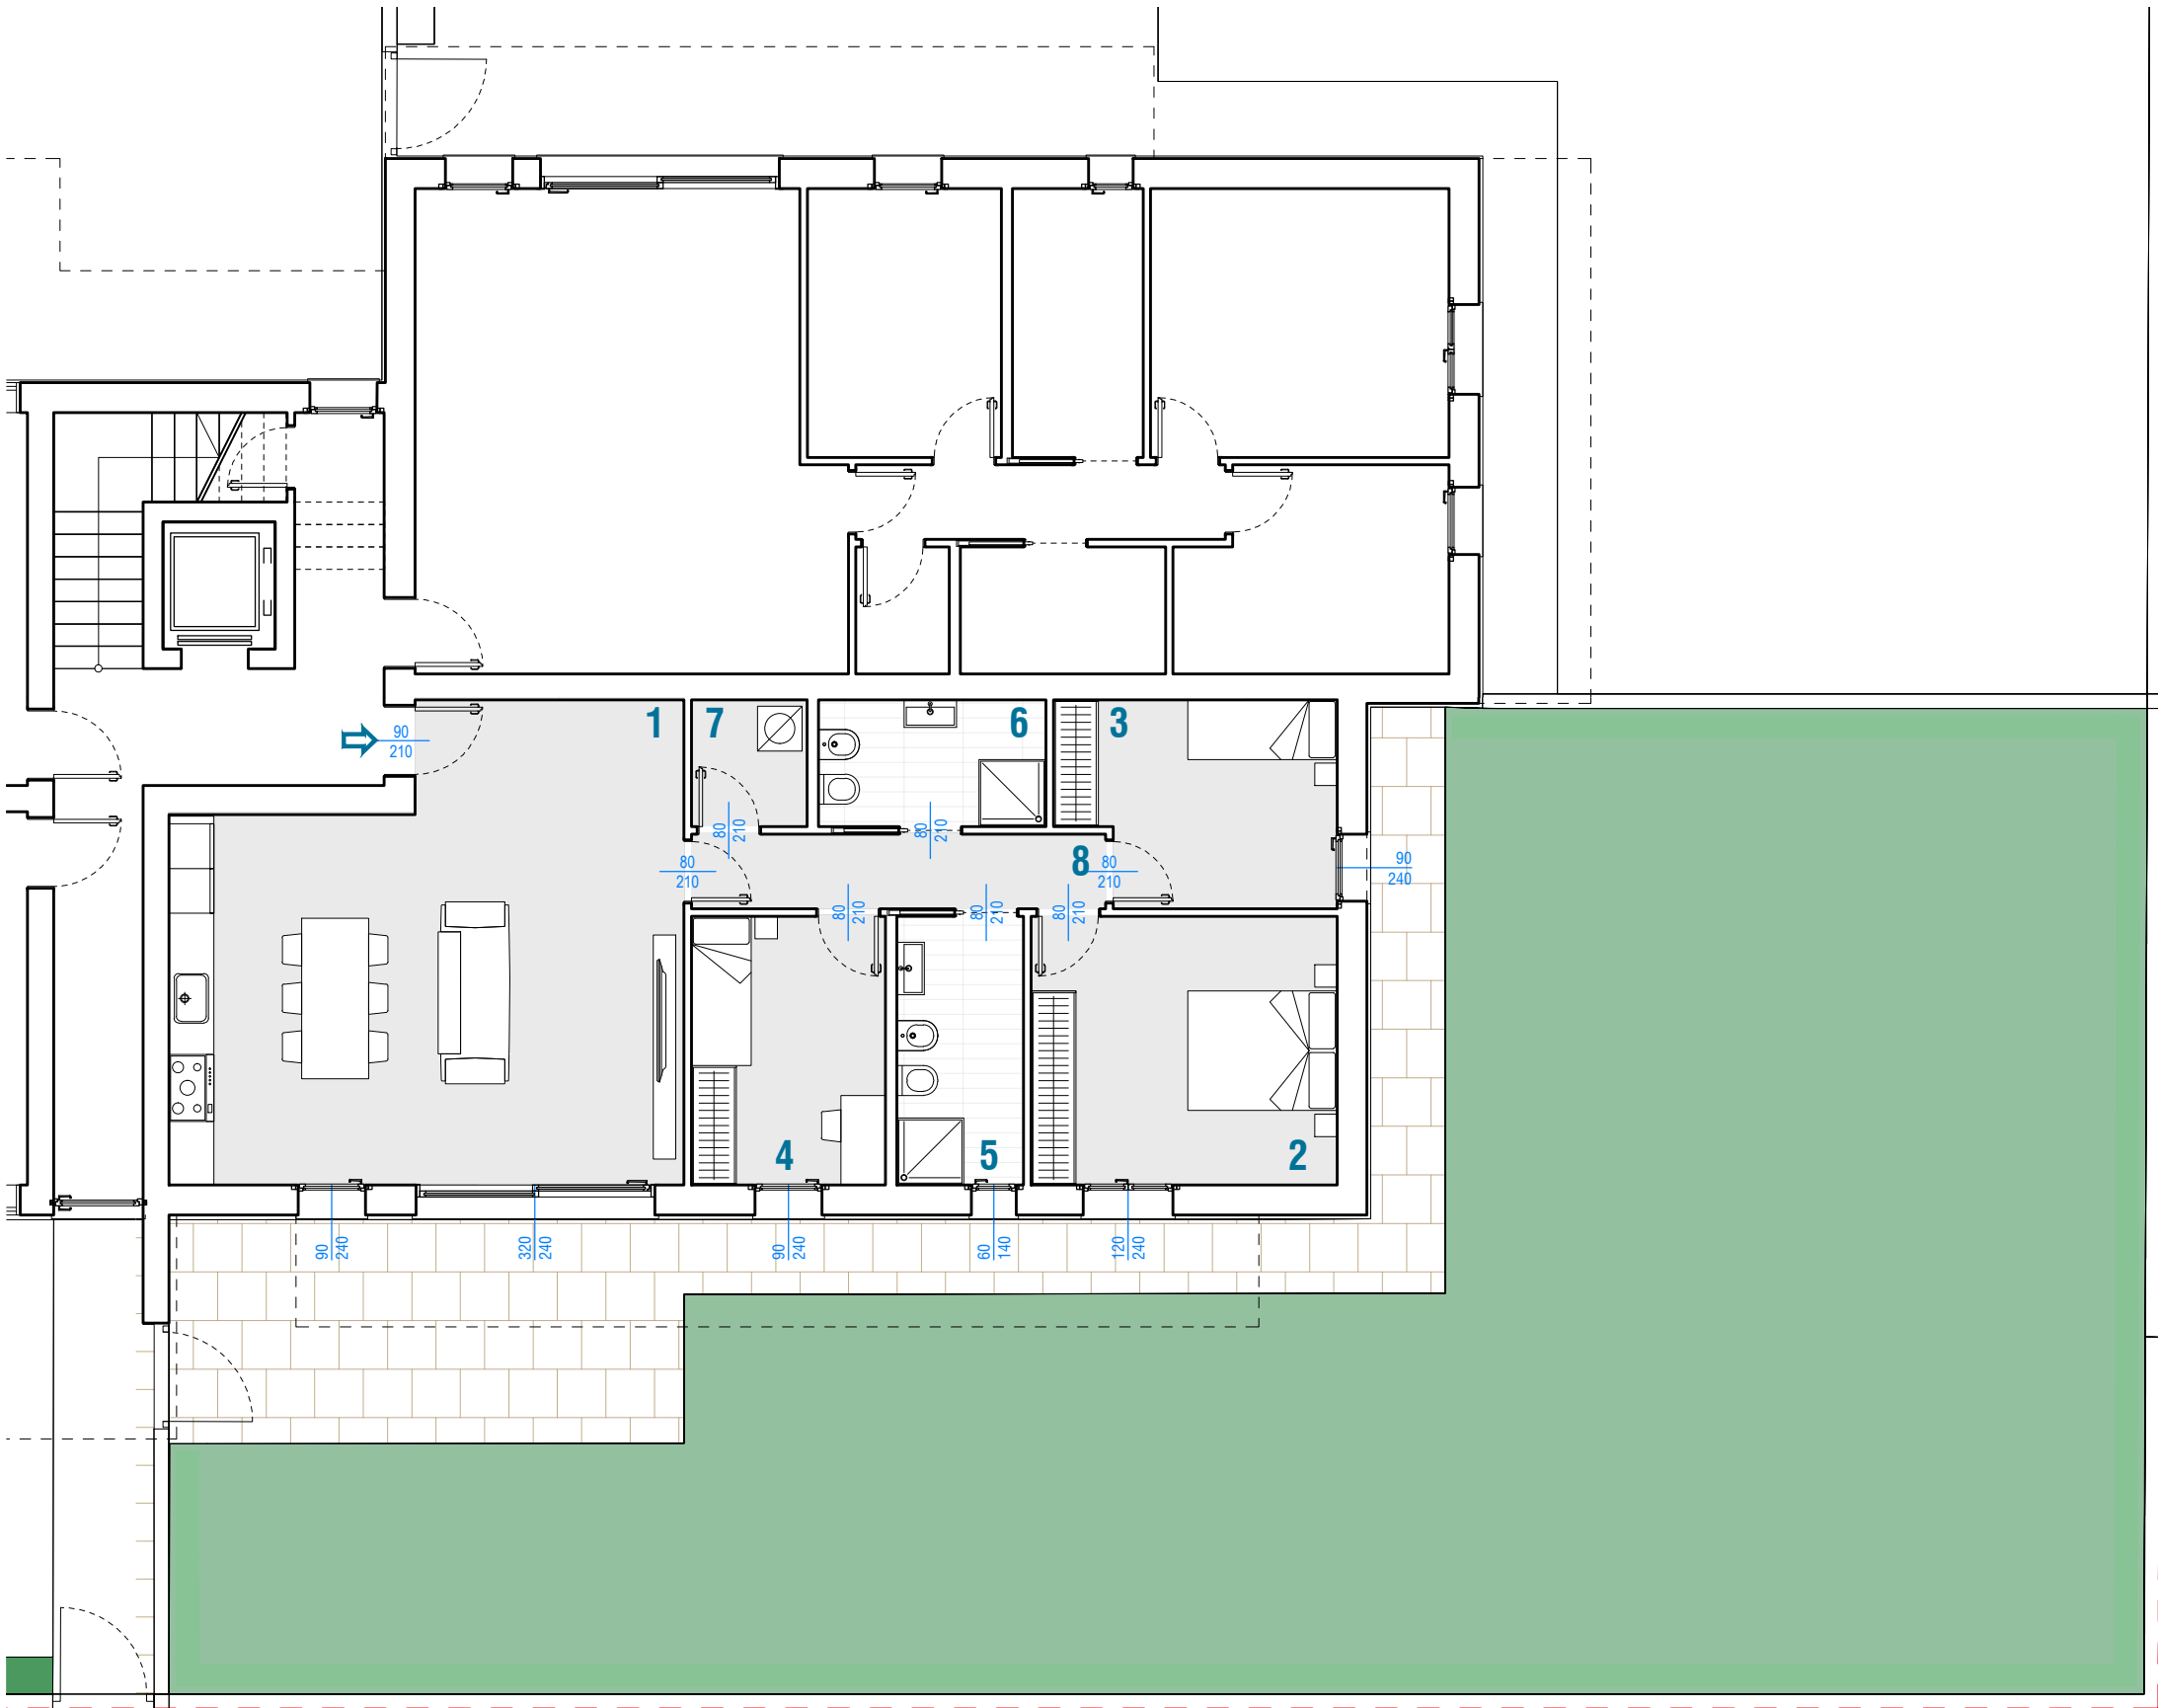


unità 01

superficie calpestabile	93.0 mq
superficie giardino	240 mq
garage	15 mq

1. zona giorno	39.7 mq
2. camera	14.8 mq
3. camera	9.7 mq
4. camera	9.3 mq
5. bagno	6.1 mq
6. bagno	5.2 mq
7. ripostiglio	2.6 mq
8. disimpegno	5.5 mq



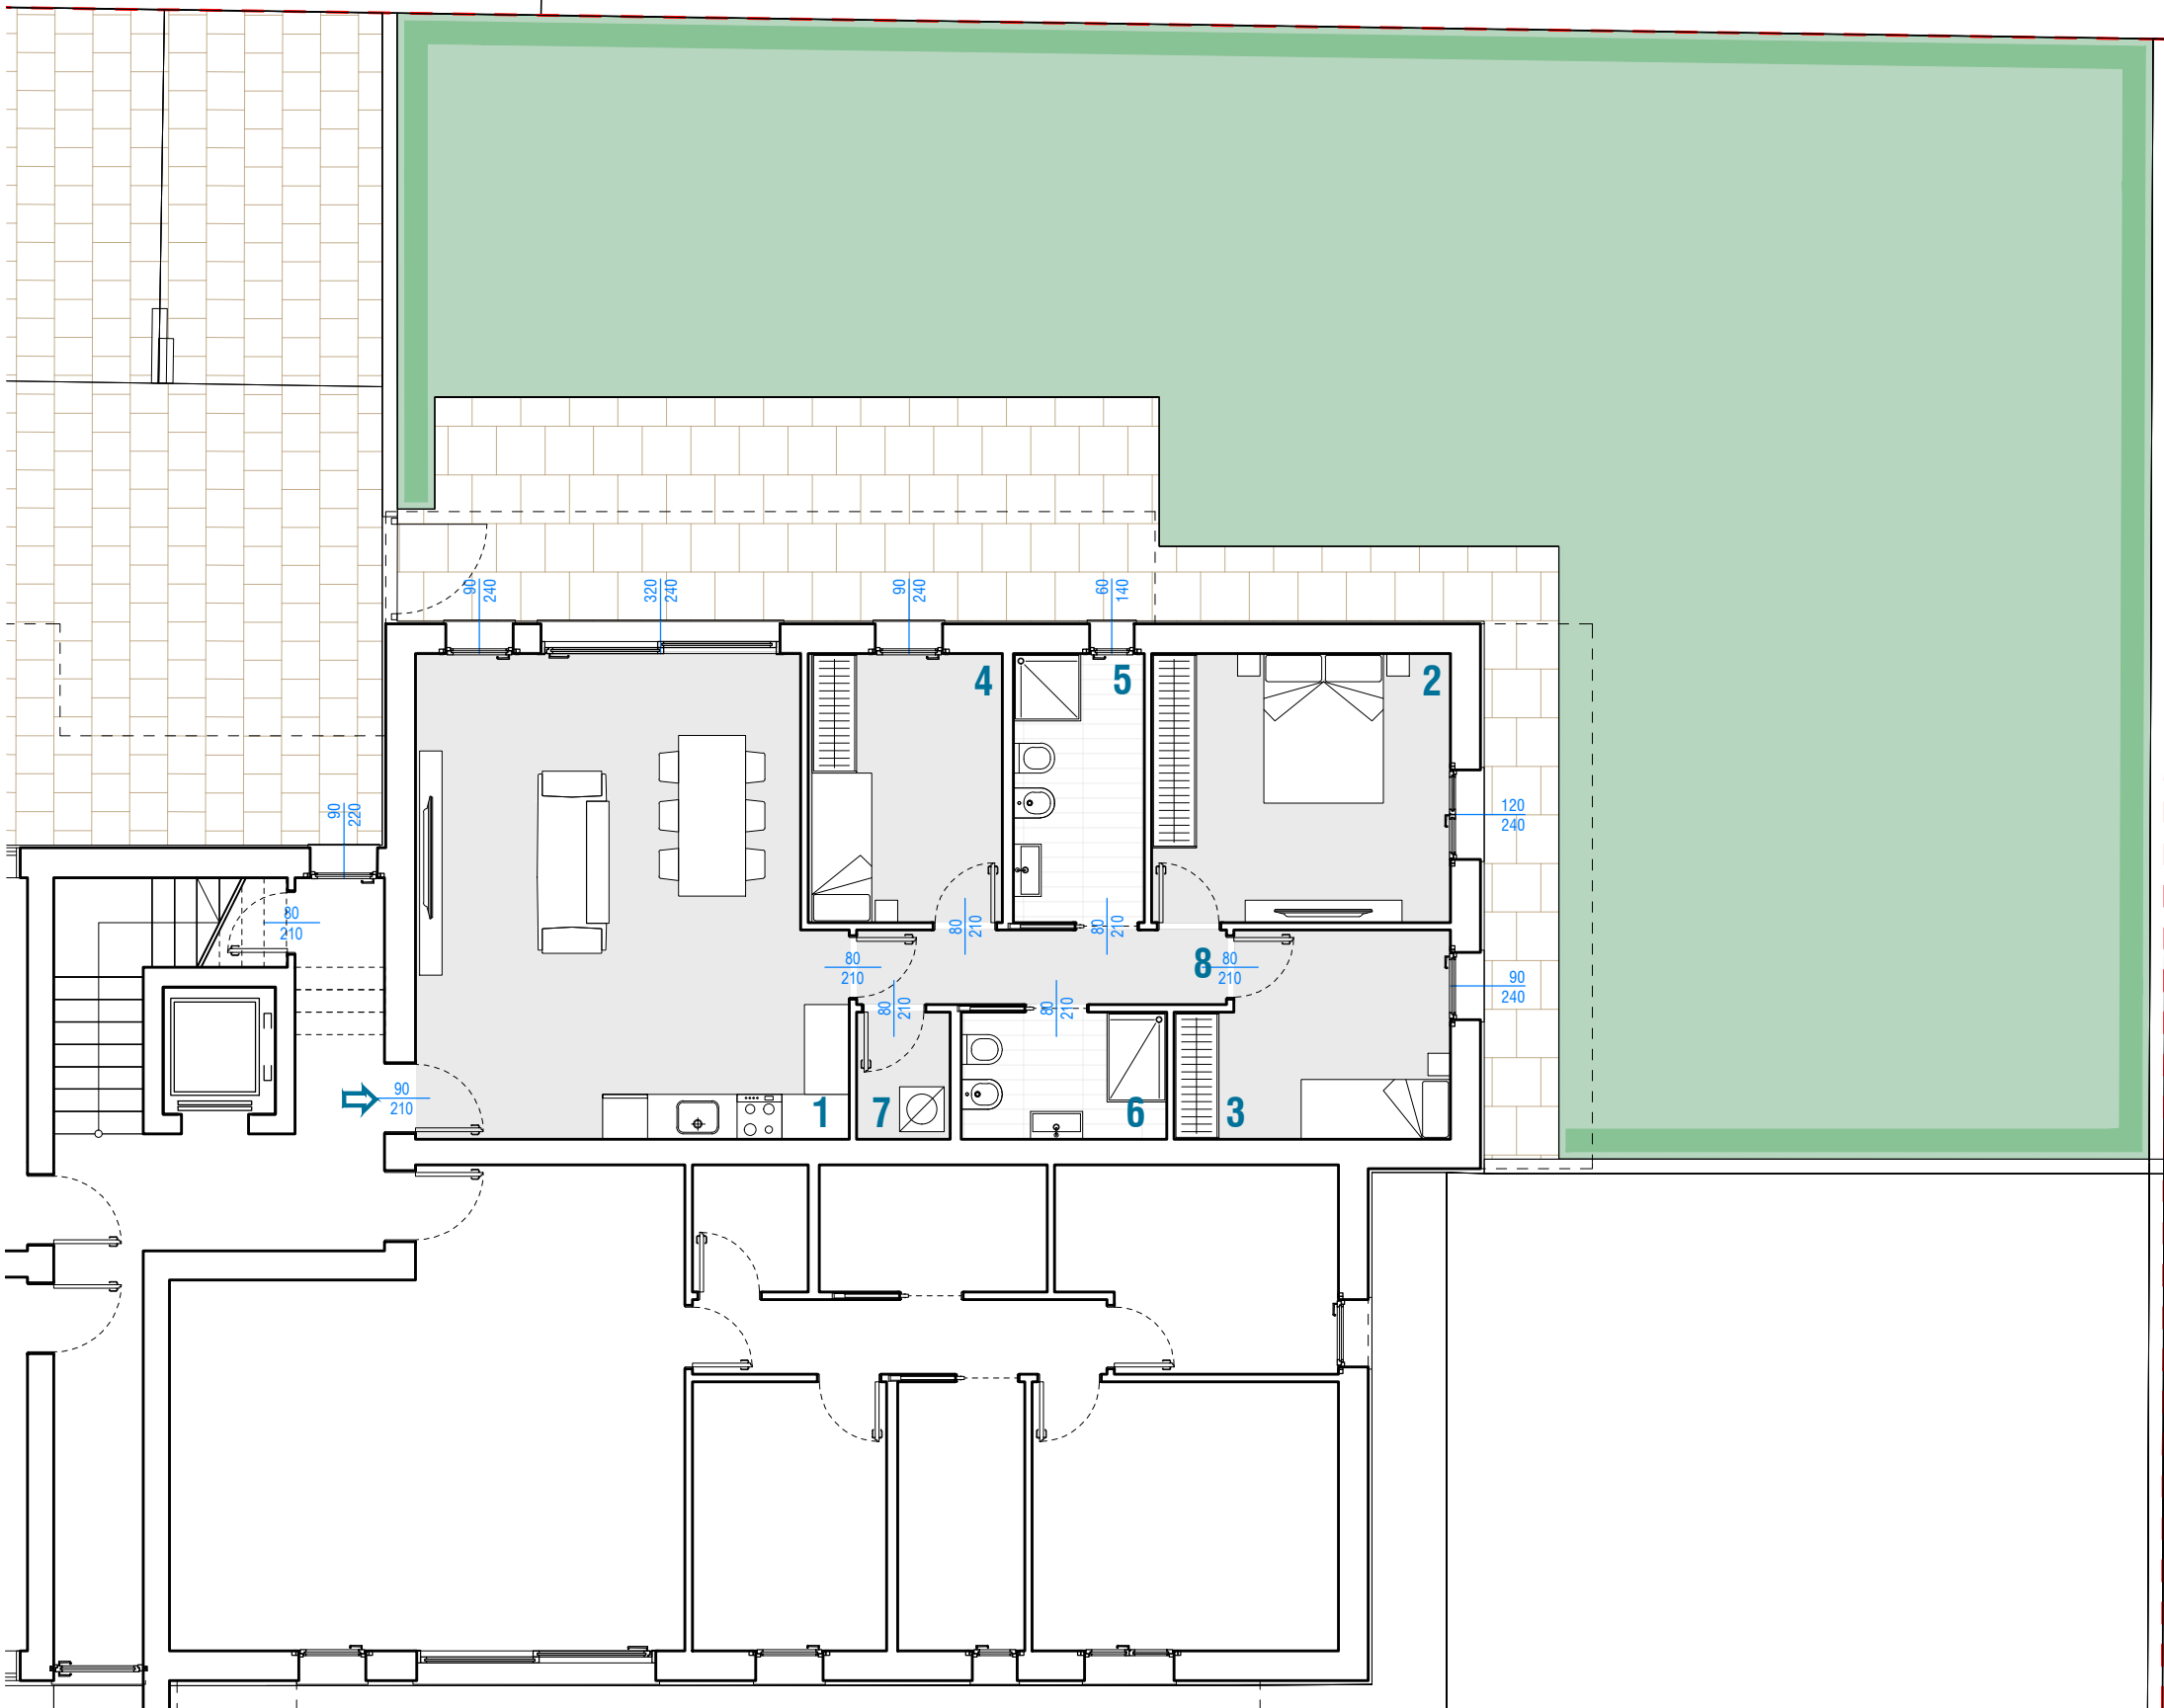

unità 02

superficie calpestabile	86.1 mq
superficie giardino	250 mq
garage	15 mq

1. zona giorno	35.1 mq
2. camera	14.4 mq
3. camera	9.5 mq
4. camera	9.4 mq
5. bagno	6.1 mq
6. bagno	4.6 mq
7. ripostiglio	2.1 mq
8. disimpegno	4.9 mq




UNITÀ 2 - PIANO TERRA

residenze
Montalcini

NOTE: ogni informazione ed ogni descrizione è puramente indicativa, non vincolante e suscettibile di variazioni. È facoltà della parte venditrice di apportare qualsiasi modifica all'immobile proposto, pertanto tale documentazione non può conseguire alcuna responsabilità in capo a chi abbia fornito suddetti dati. Ogni riproduzione, totale o parziale del testo e delle immagini è vietata se non espressamente accordata in forma scritta dall'agenzia. Ogni violazione verrà perseguita a norma di legge.

unità 03

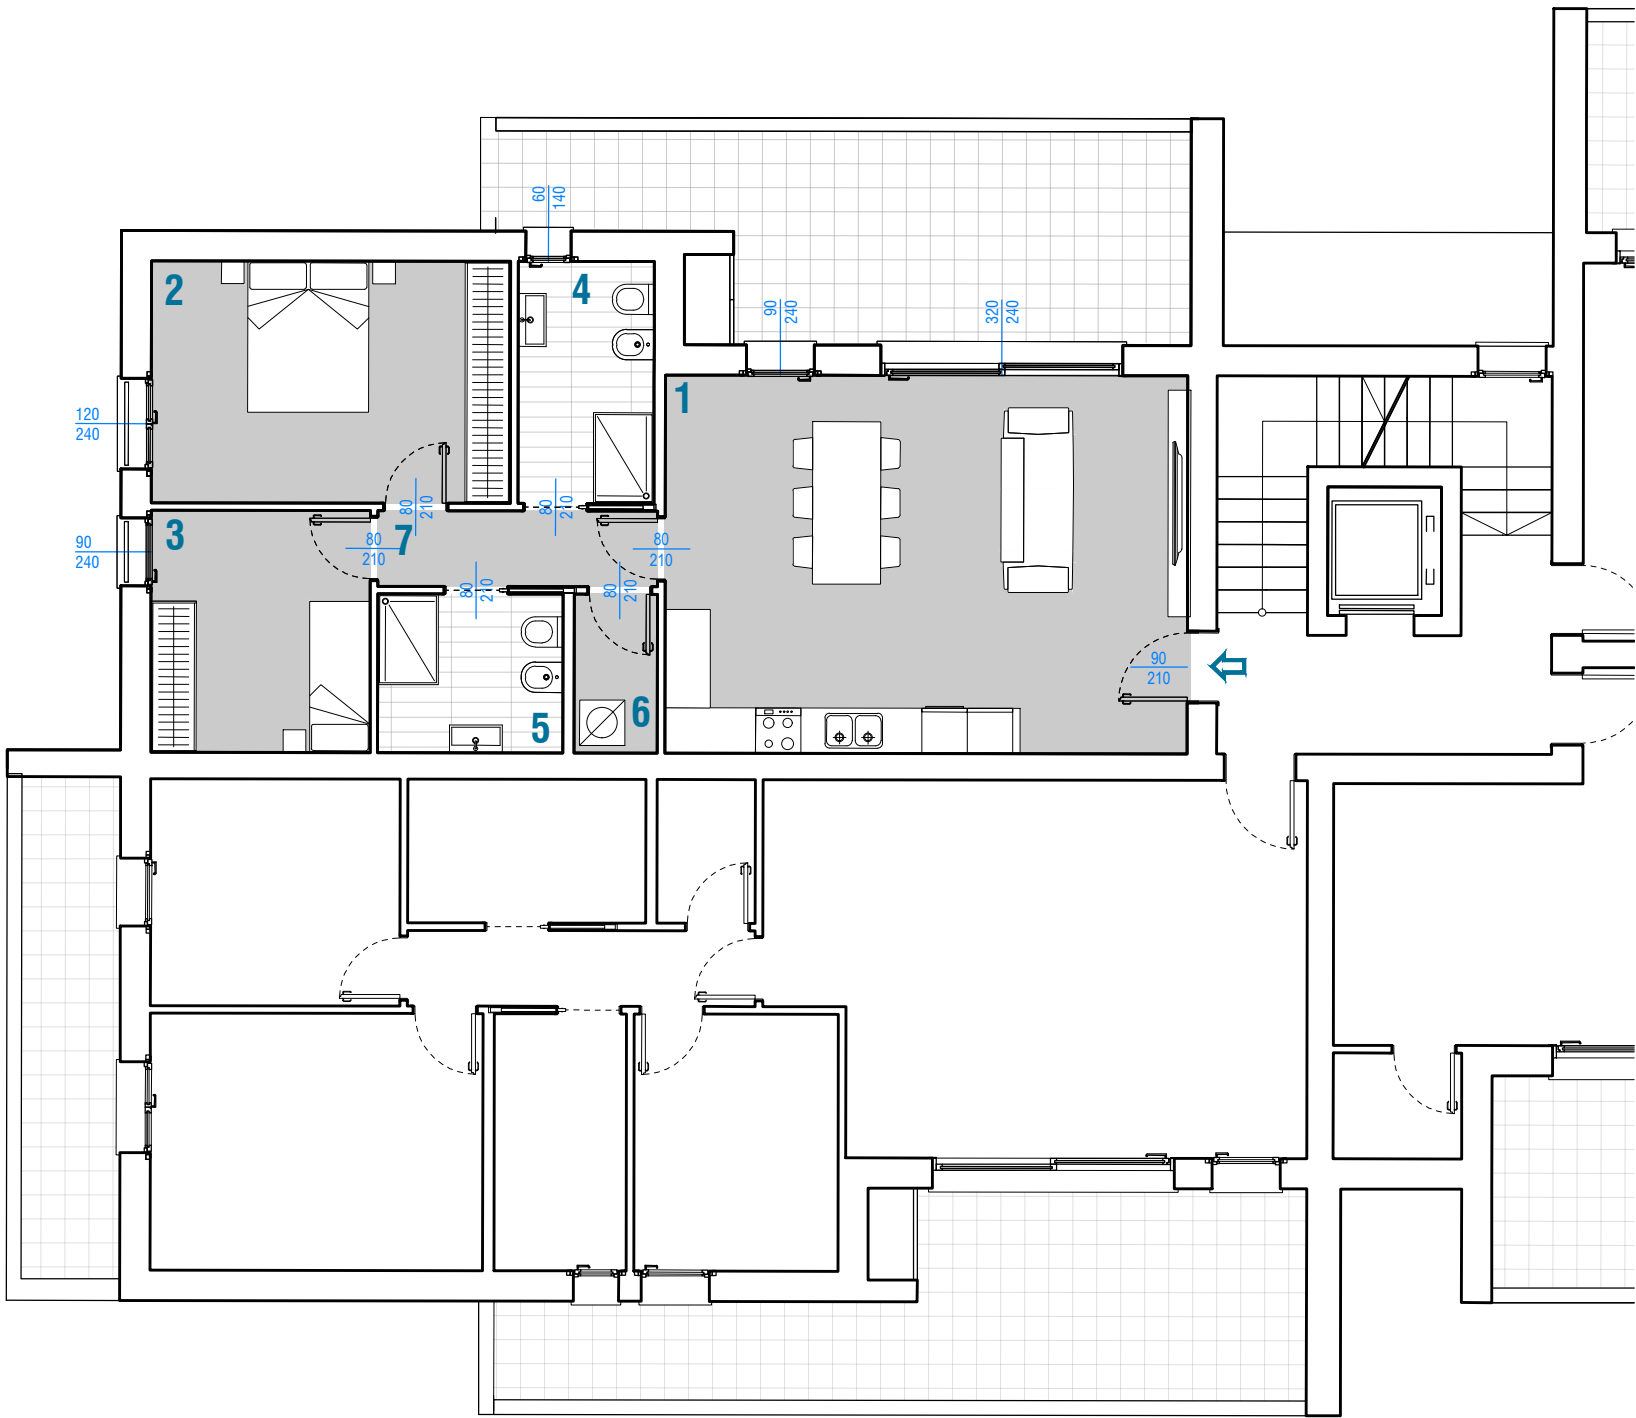

superficie calpestabile	75.9 mq
superficie terrazzo	23 mq
garage	15 mq


1. zona giorno	34.5 mq
2. camera	15.2 mq
3. camera	9.3 mq
4. bagno	5.8 mq
5. bagno	5.1 mq
6. ripostiglio	2.3 mq
7. disimpegno	3.7 mq



unità 04

superficie calpestabile	86.8 mq
superficie terrazzo + poggiolo	38.3 mq
garage	15 mq


1. zona giorno	33.8 mq
2. camera	15.0mq
3. camera	9.9 mq
4. camera	9.2 mq
5. bagno	5.9 mq
6. bagno	6.0 mq
7. ripostiglio	2.4 mq
8. disimpegno	4.6 mq

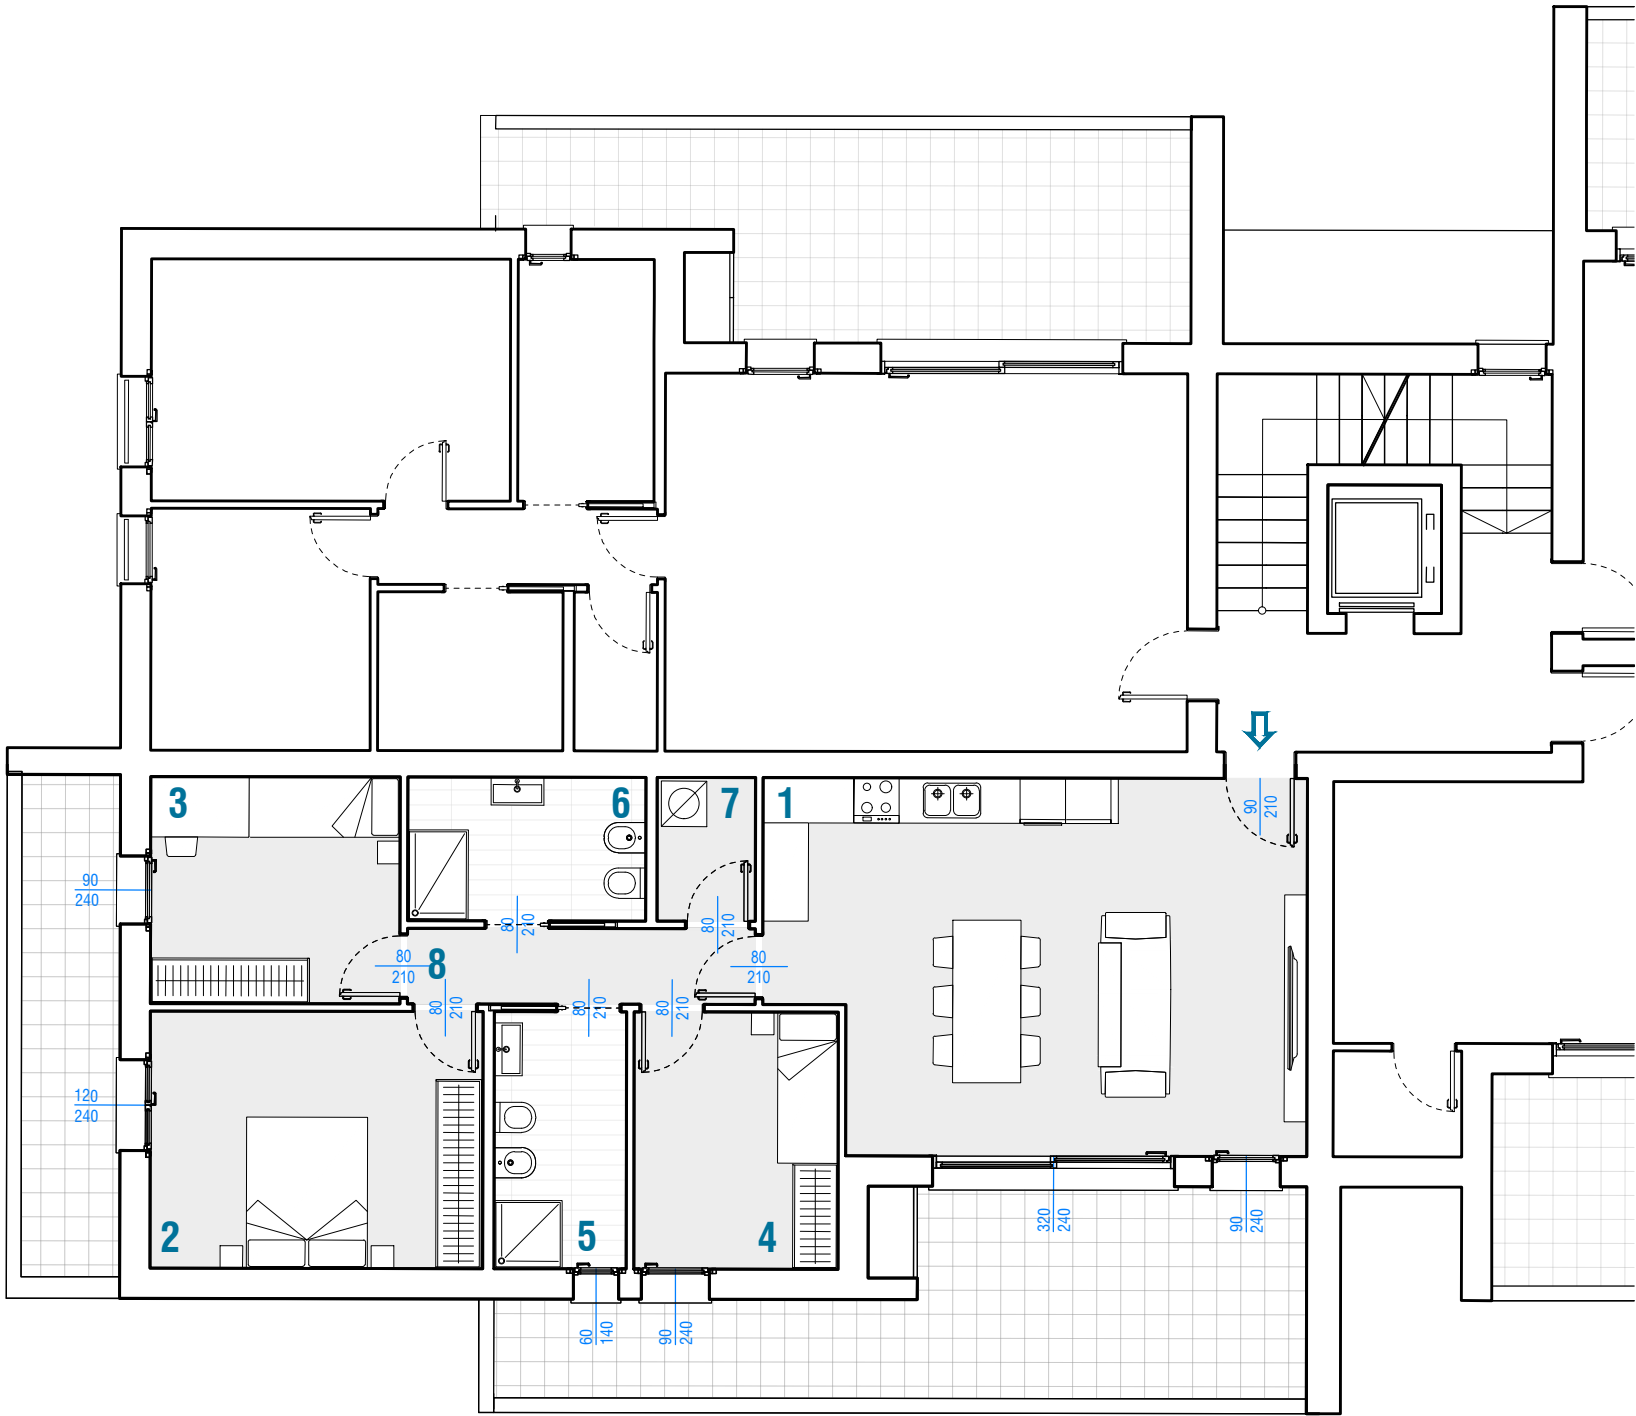

unità 05

superficie calpestabile	83.3 mq
superficie terrazzo	27.1mq
garage	15 mq

1. zona giorno	38.1 mq
2. camera	18.2 mq
3. camera	10.2 mq
4. bagno	6.1 mq
5. bagno	4.7 mq
6. ripostiglio	2.4 mq
7. disimpegno	3.6 mq

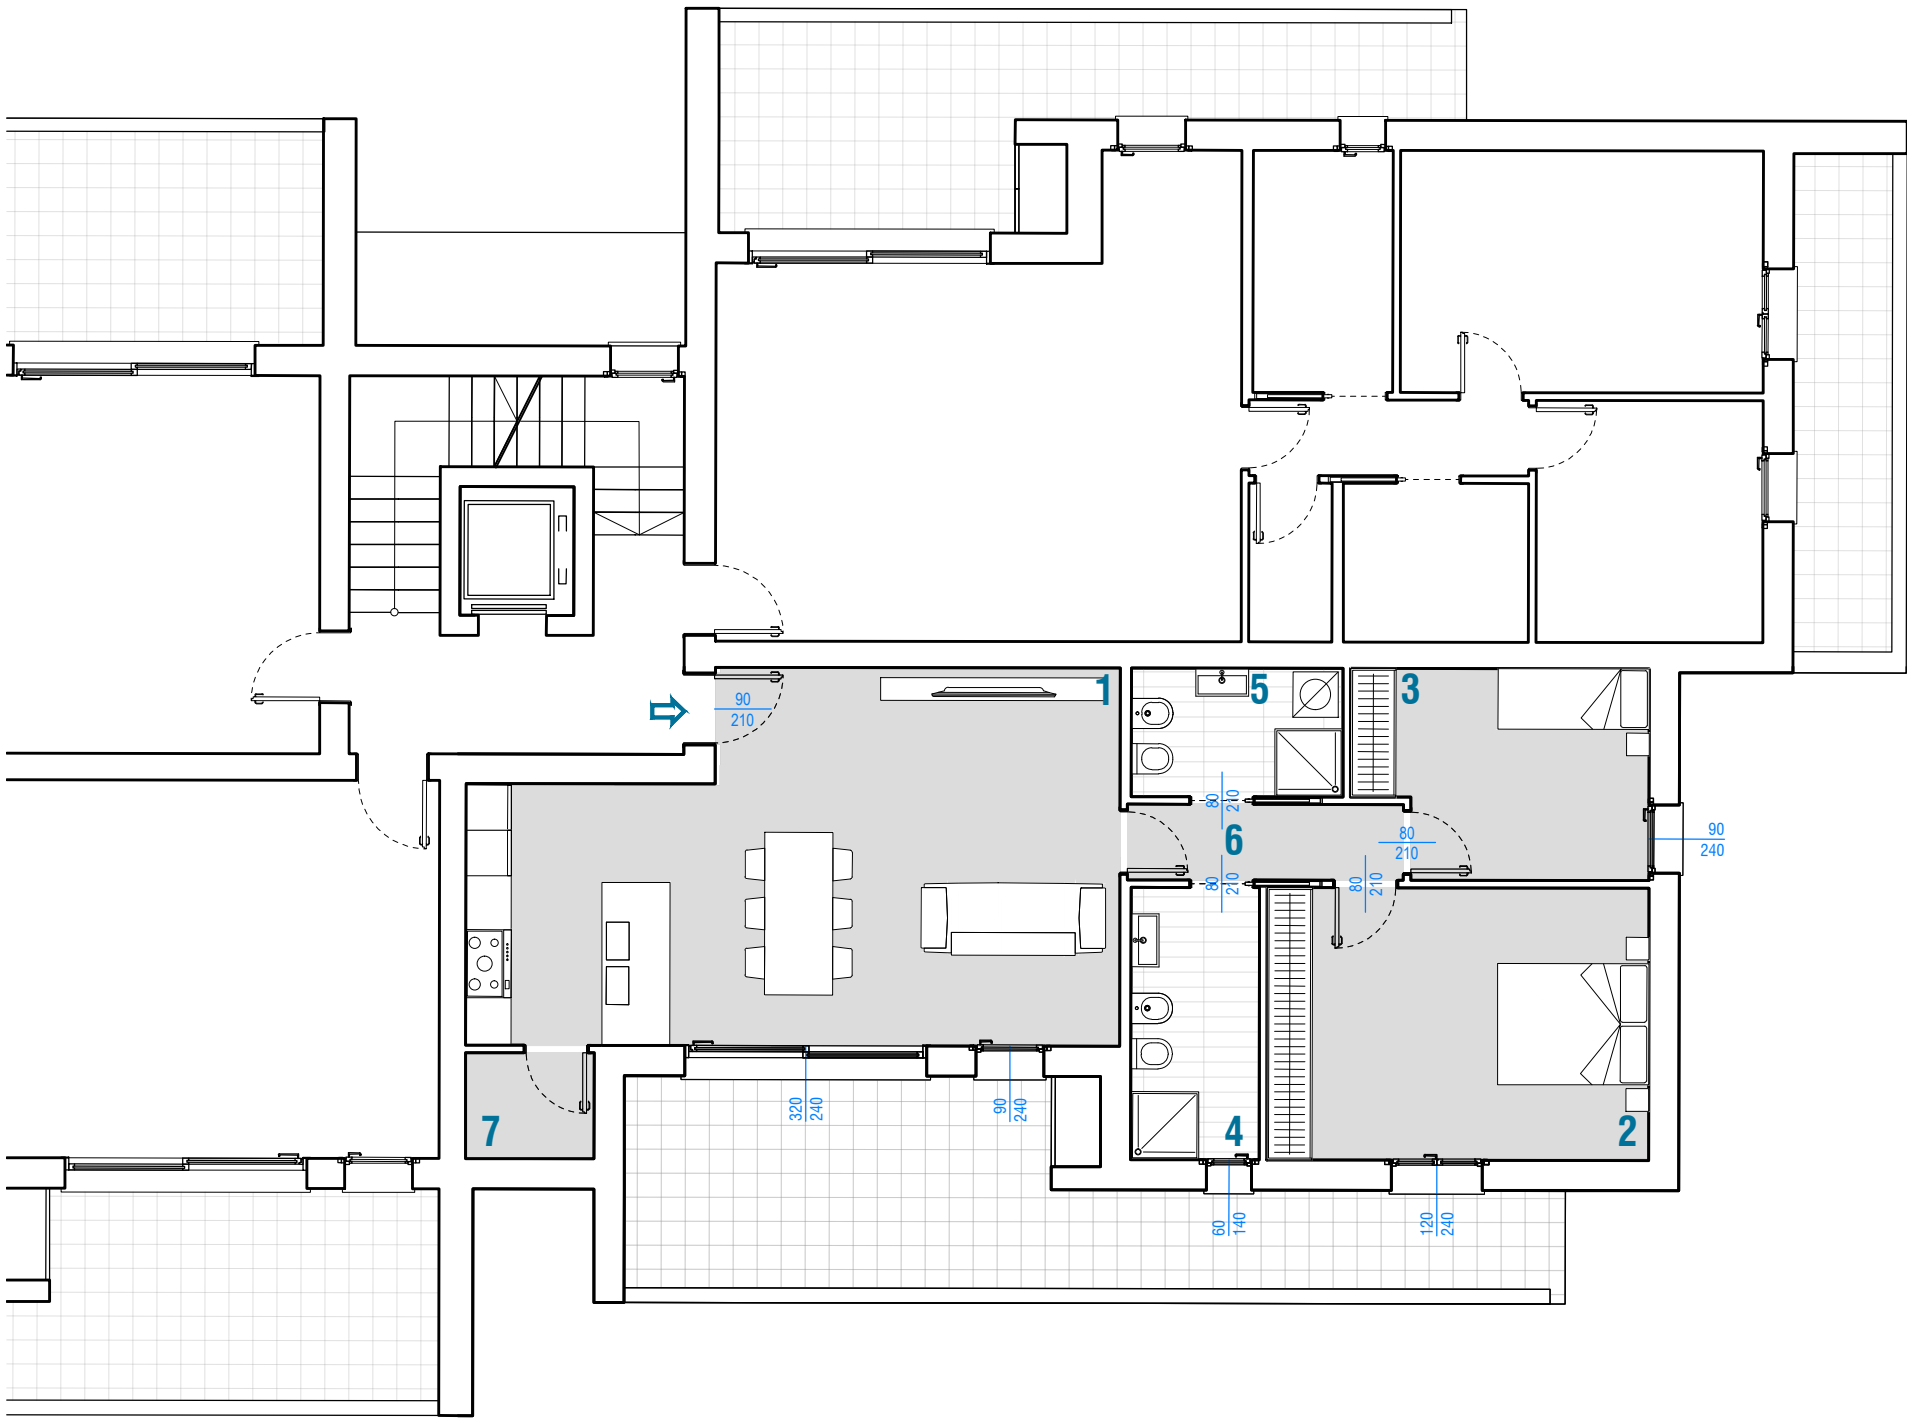




UNITÀ 5 - PIANO PRIMO

unità 06

superficie calpestabile	79.3 mq
superficie terrazzo + poggiolo	30.8 mq
garage	15 mq


1. zona giorno	37.3 mq
2. camera	15.3mq
3. camera	9.6 mq
4. bagno	5.9 mq
5. bagno	5.1 mq
6. ripostiglio	2.3 mq
7. disimpegno	3.6 mq

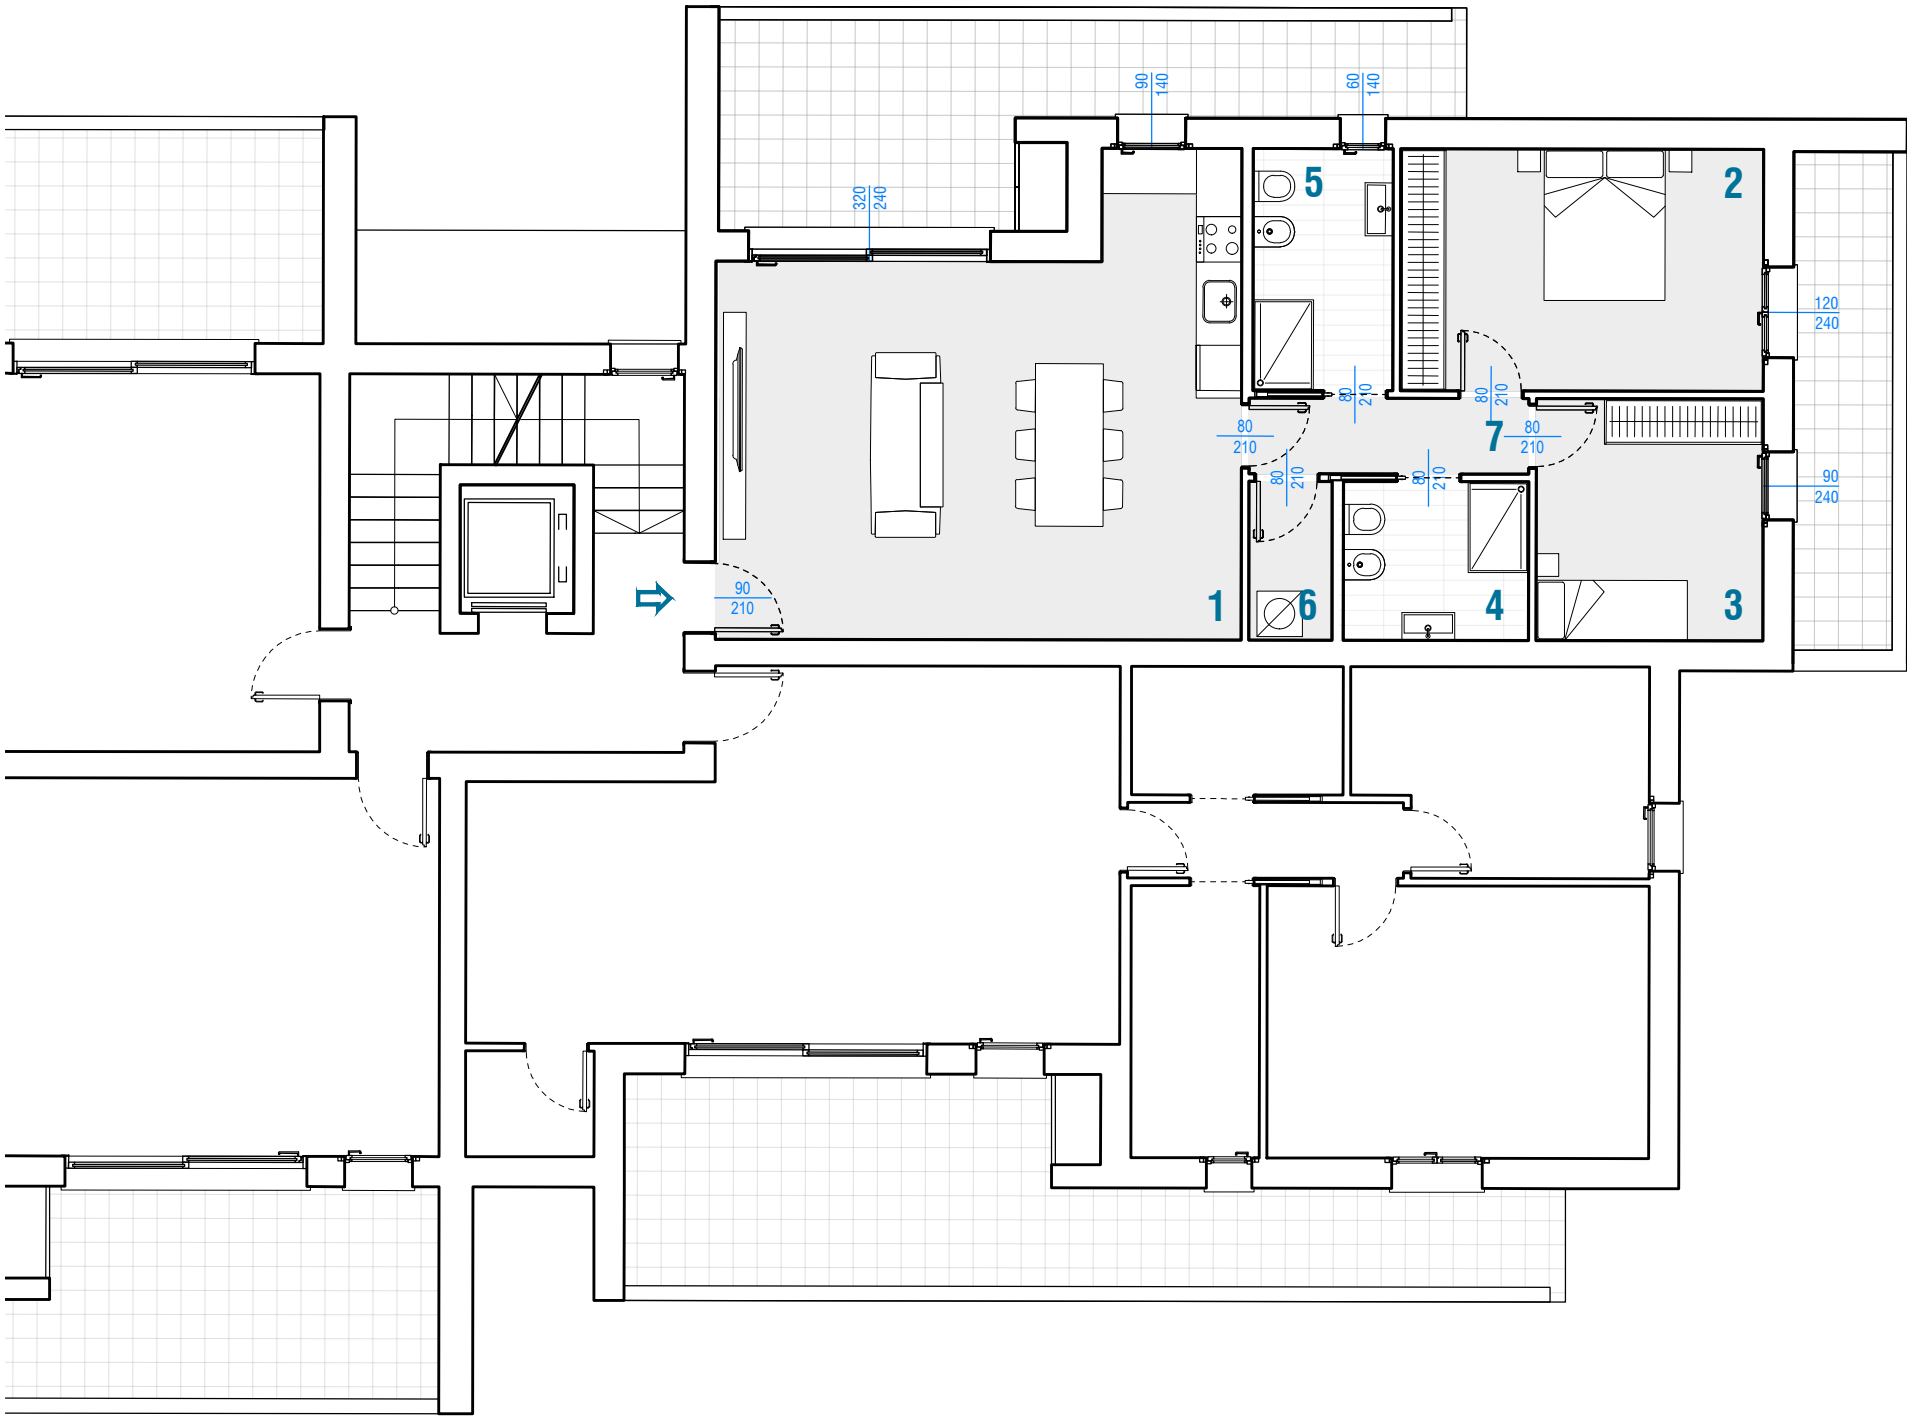

unità 07

superficie calpestabile	94.0 mq
superficie terrazzo	102 mq
garage	15 mq

1. zona giorno	37.1 mq
2. camera	15.0 mq
3. camera	10.6 mq
4. camera	9.9 mq
5. bagno	5.5 mq
6. bagno	5.0 mq
7. ripostiglio	4.1 mq
8. disimpegno	6.8 mq

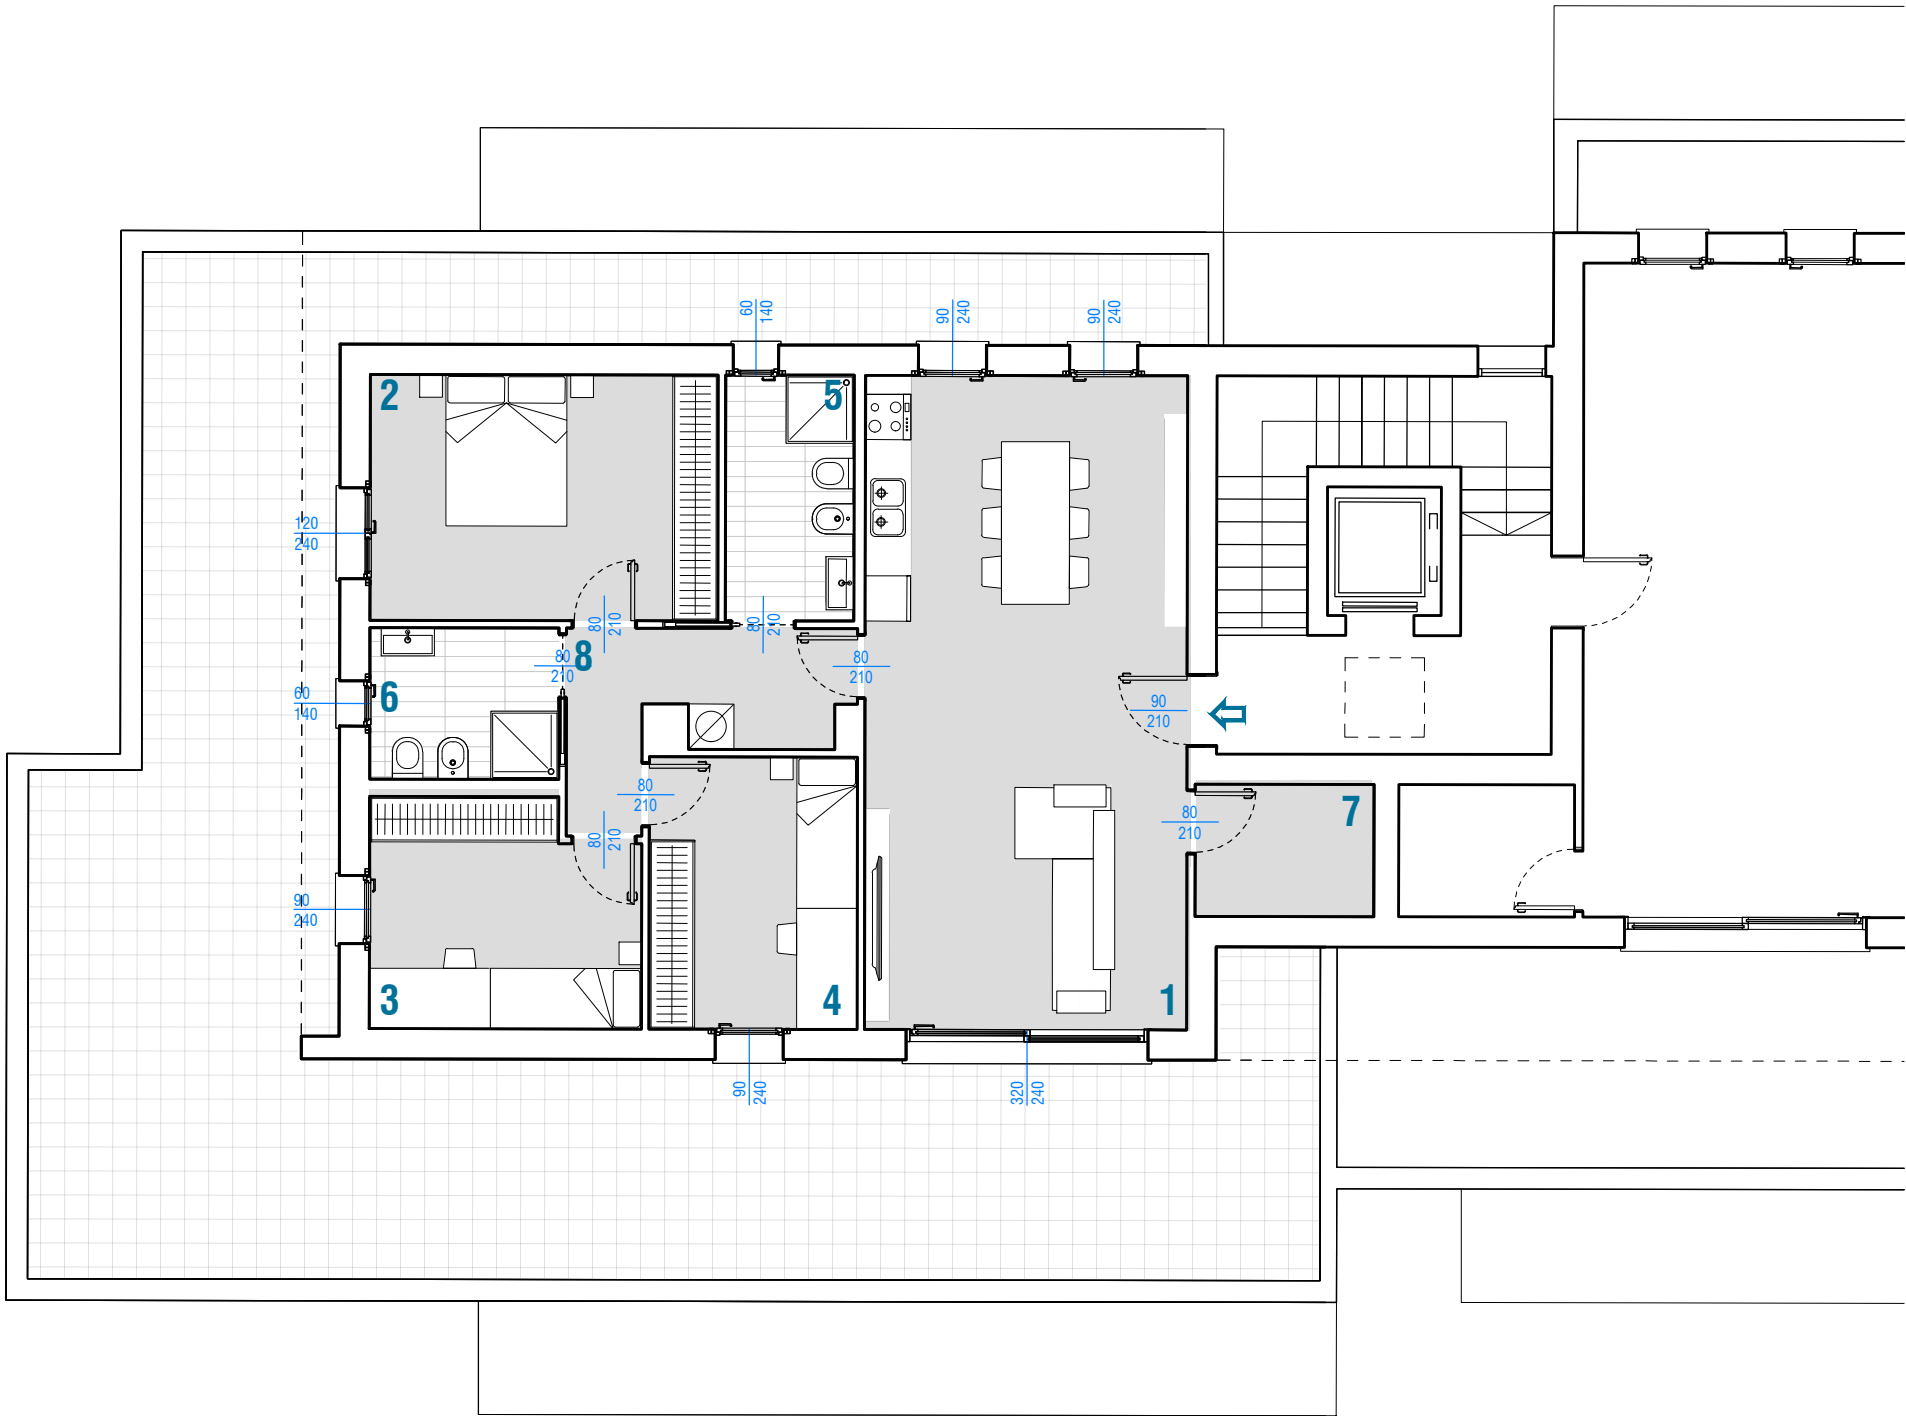




UNITÀ 7 - PIANO SECONDO

unità 08

superficie calpestabile	94.0 mq
superficie terrazzo	94 mq
garage	15 mq

1. zona giorno	37.1 mq
2. camera	15.0 mq
3. camera	10.6 mq
4. camera	9.9 mq
5. bagno	5.5 mq
6. bagno	5.0 mq
7. ripostiglio	4.1 mq
8. disimpegno	6.8 mq

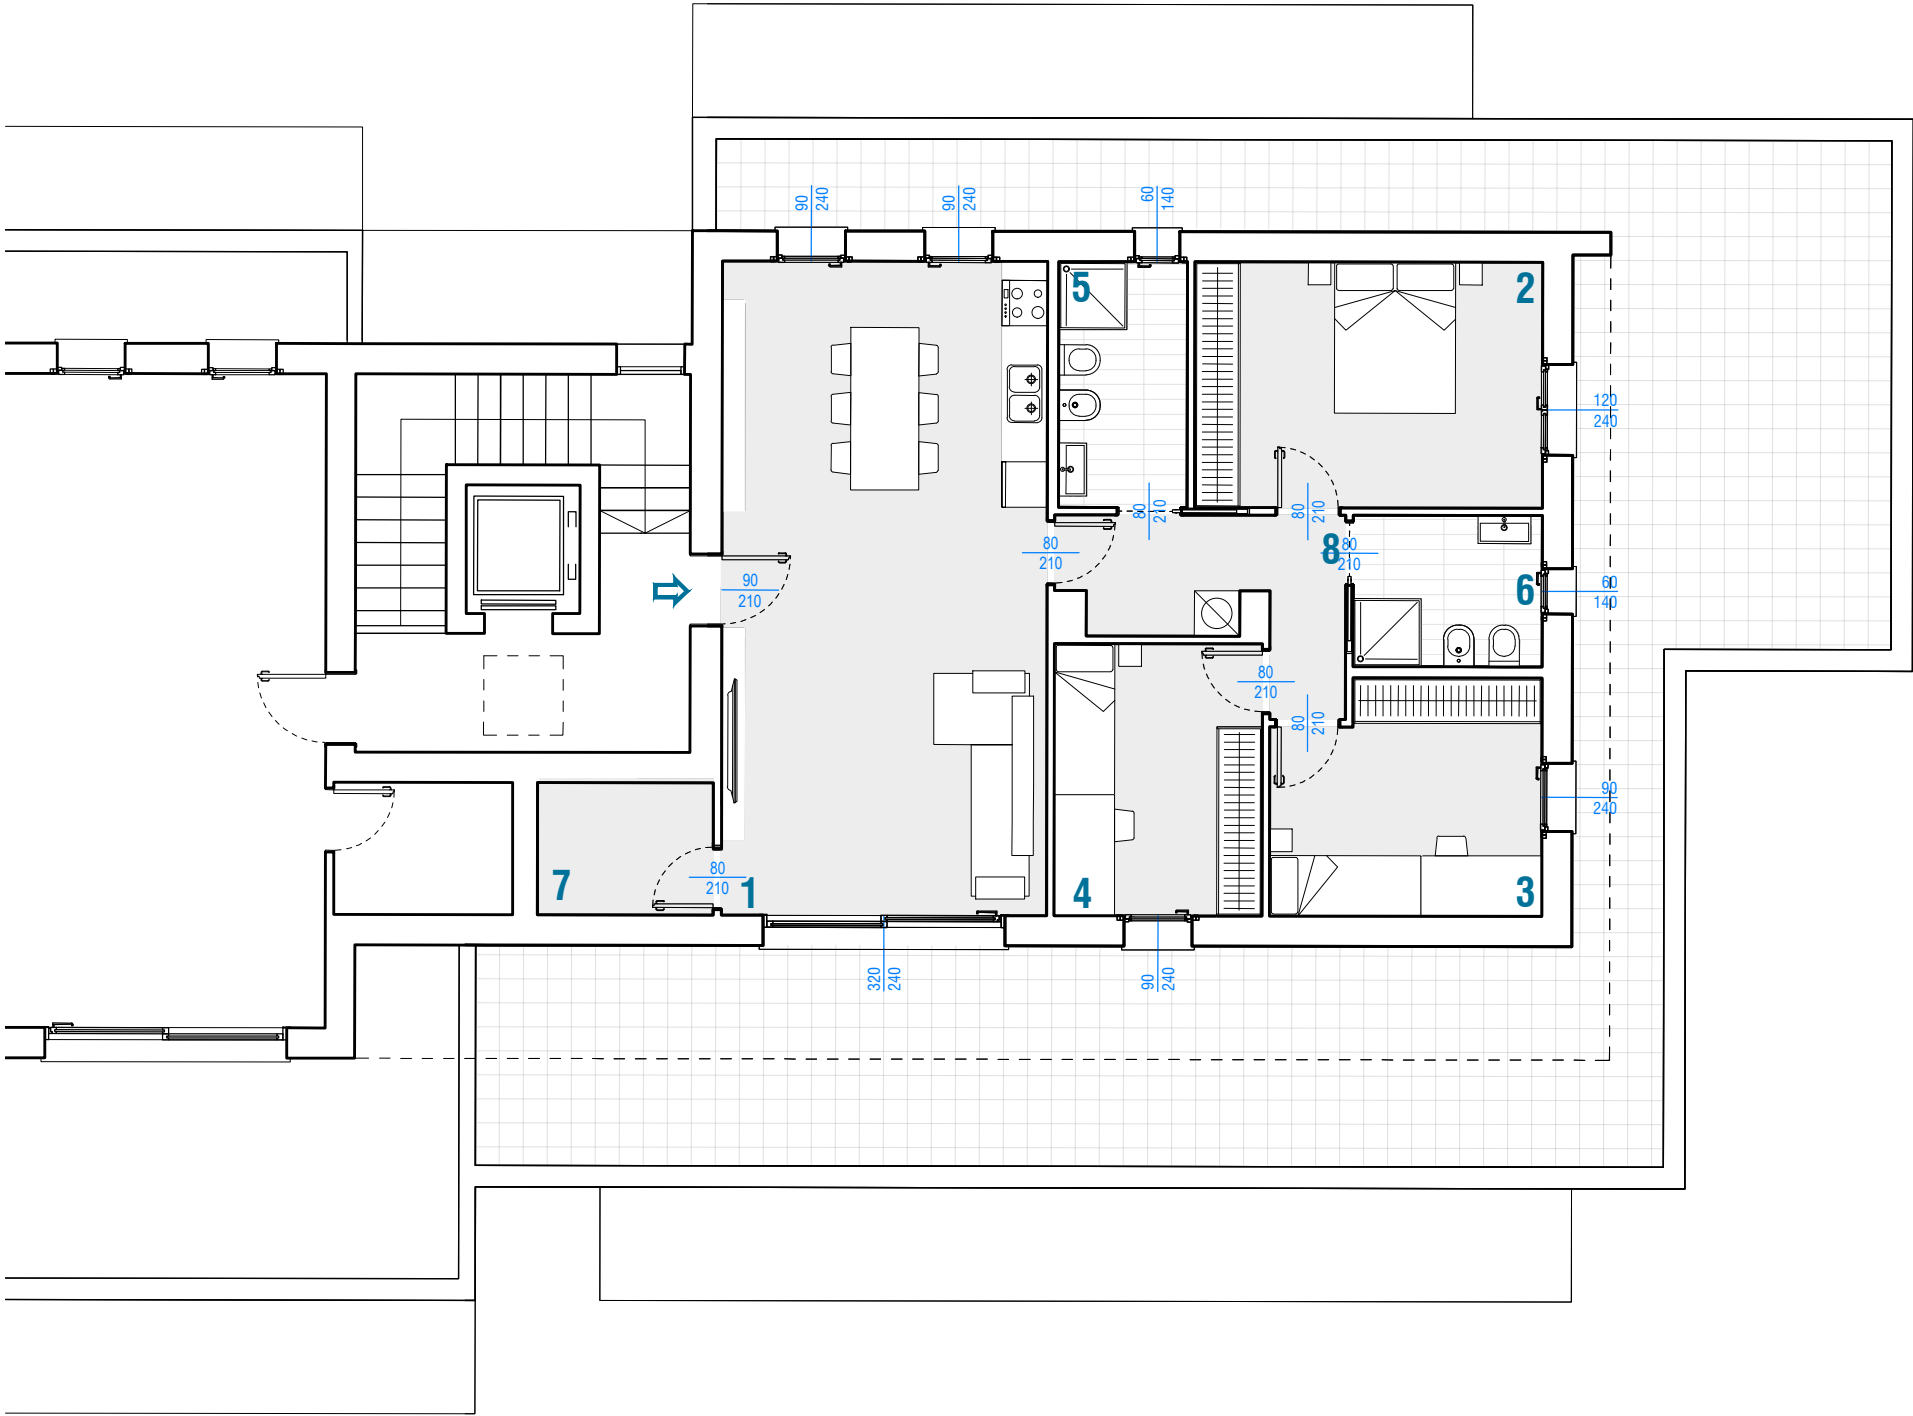



UNITÀ 8 - PIANO SECONDO



VISTA DELLA TERRAZZA - UNITÀ 8