

MODULARIO
n. 22 n. 447



MINISTERO DELLE FINANZE

DIPARTIMENTO DEL TERRITORIO


CATASTO EDILIZIO URBANO (RDL 13-4-1939, n. 632)

MOD. 8N (CEI)

LIRE
200


Planimetria di u.p. in Comune di MILANO via Cefala civ. 24

PIANO SETTIMO H 290

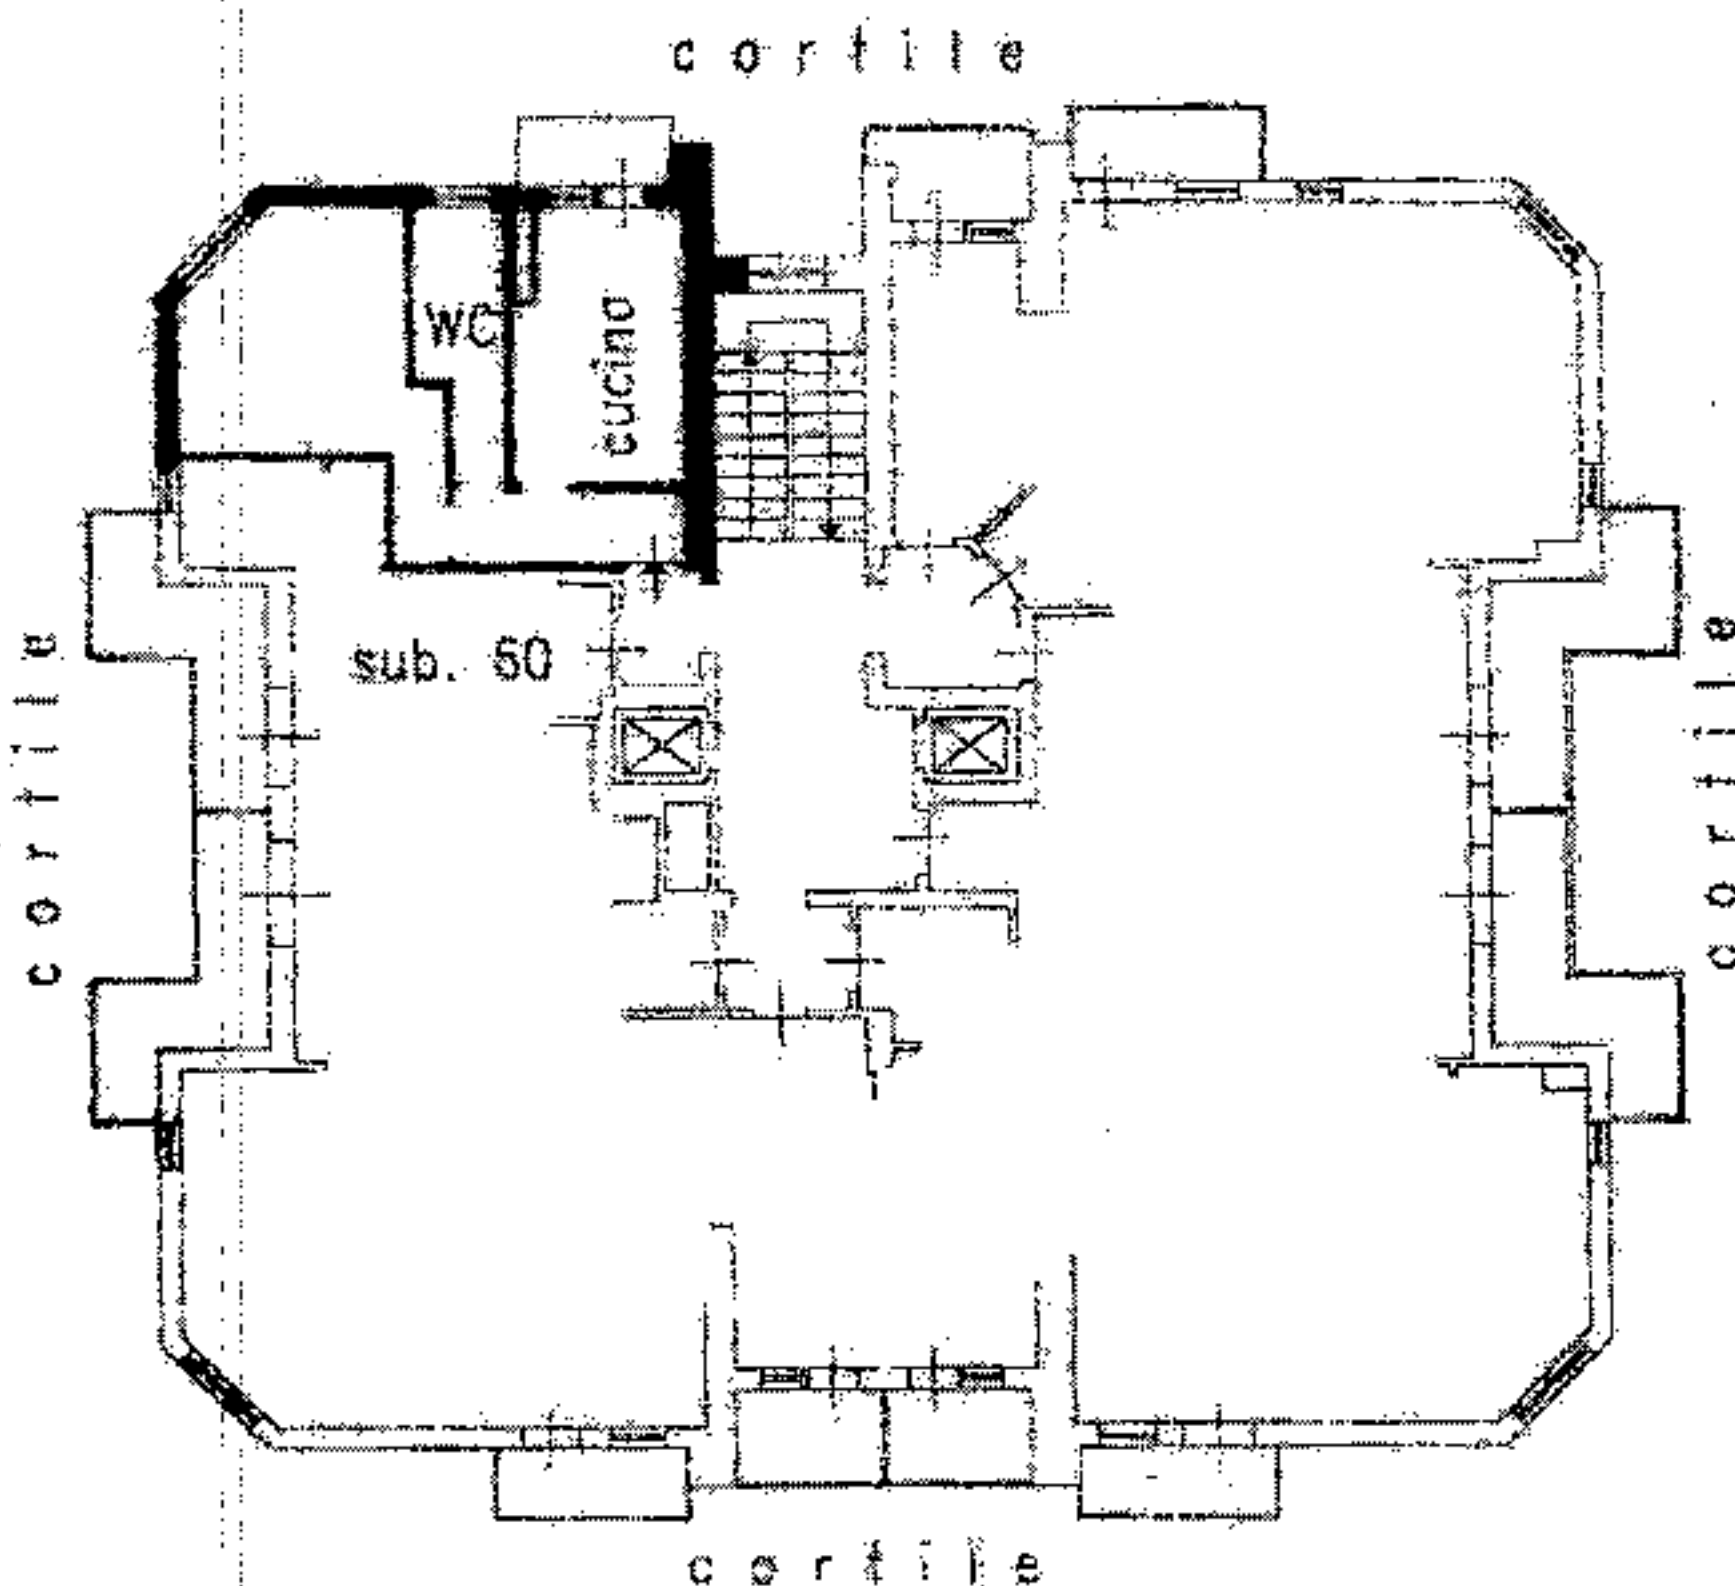

IMMOBILIARE B.I.G.I. SRL

colore de reale

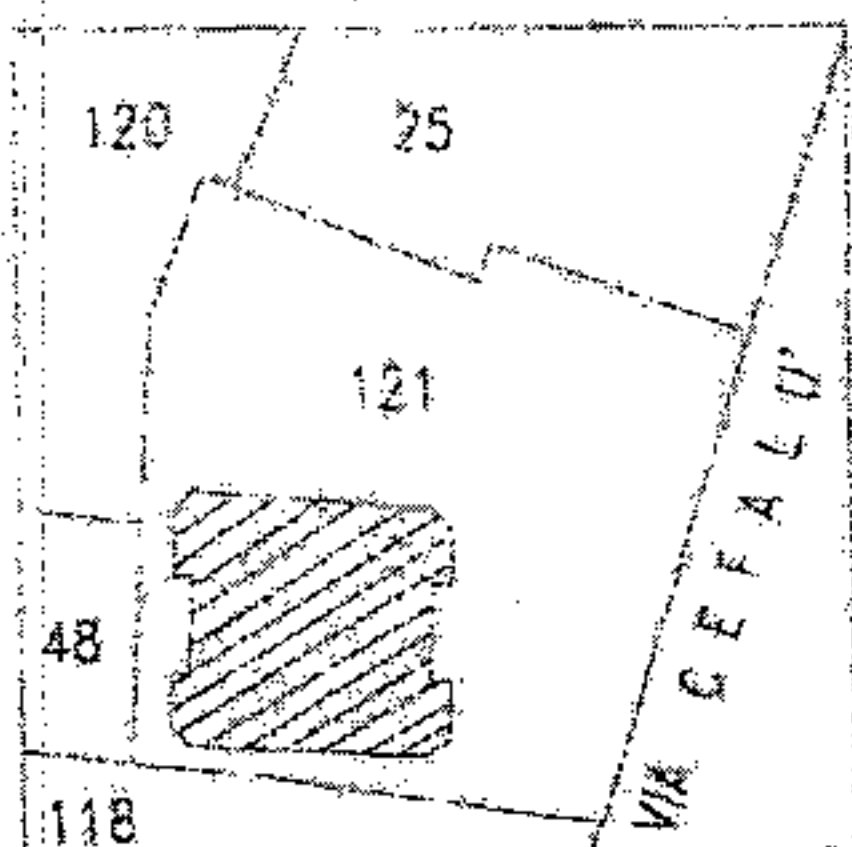

ORIENTAMENTO



SCALA DI 1:200

Dichiarazione di N.C. ☐

Denuncia di variazione ☒

Compilata dal

Comm. Riccardo

Ultima planimetria in atti

Identificativi catastali

Data presentazione: 03/03/1998 - Data: 15/12/2015 - n. T305019 - Richiedente: LVEGDU61M08F205N

Totale area: 12.4 - Formato di acquisizione: A4 (210x297) - Formato di stampa: A4 (210x297)

Data: 25/12/98

Firma: *[Signature]*

RISERVATO ALL'UFFICIO

Catasto dei Fabbricati - Situazione al 15/12/2015 - Comune di MILANO (F205) - < Foglio: 120 - Particella: 121 - Subalterno: 61 >
VIA CEFALU n. 24 piano: 2°