

**Agenzia delle Entrate
CATASTO FABBRICATI
Ufficio Provinciale di
Catania**

Dichiarazione protocollo n. CT0037441 del 17/02/2024

Comune di Catania

Via Matteo Renato Imbriani

civ. 183

Identificativi Catastali:

Sezione:

Foglio: 69

Particella: 5597

Subalterno: 34

Compilata da:

Patane' Paolo

Iscritto all'albo:

Architetti

Prov. Siracusa

N. 00315


Planimetria

Scheda n. 1

Scala 1:200

PIANO TERZO H. = 305

CORTILE INTERNO CONDOMINIALE

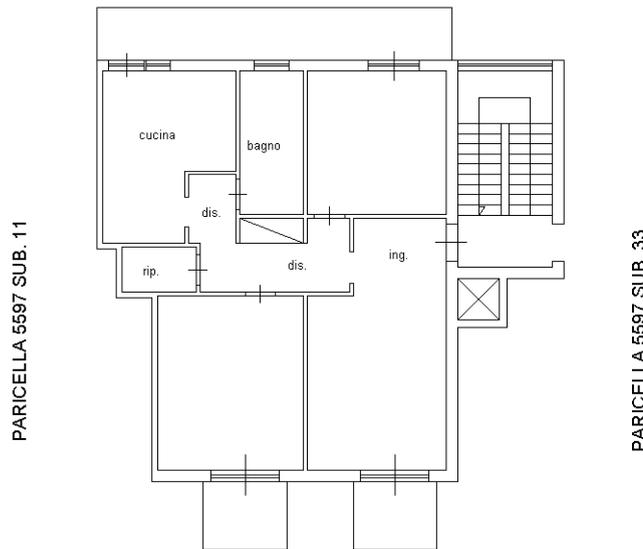

VIA MATTEO RENATO IMBRIANI



Ultima planimetria in atti